


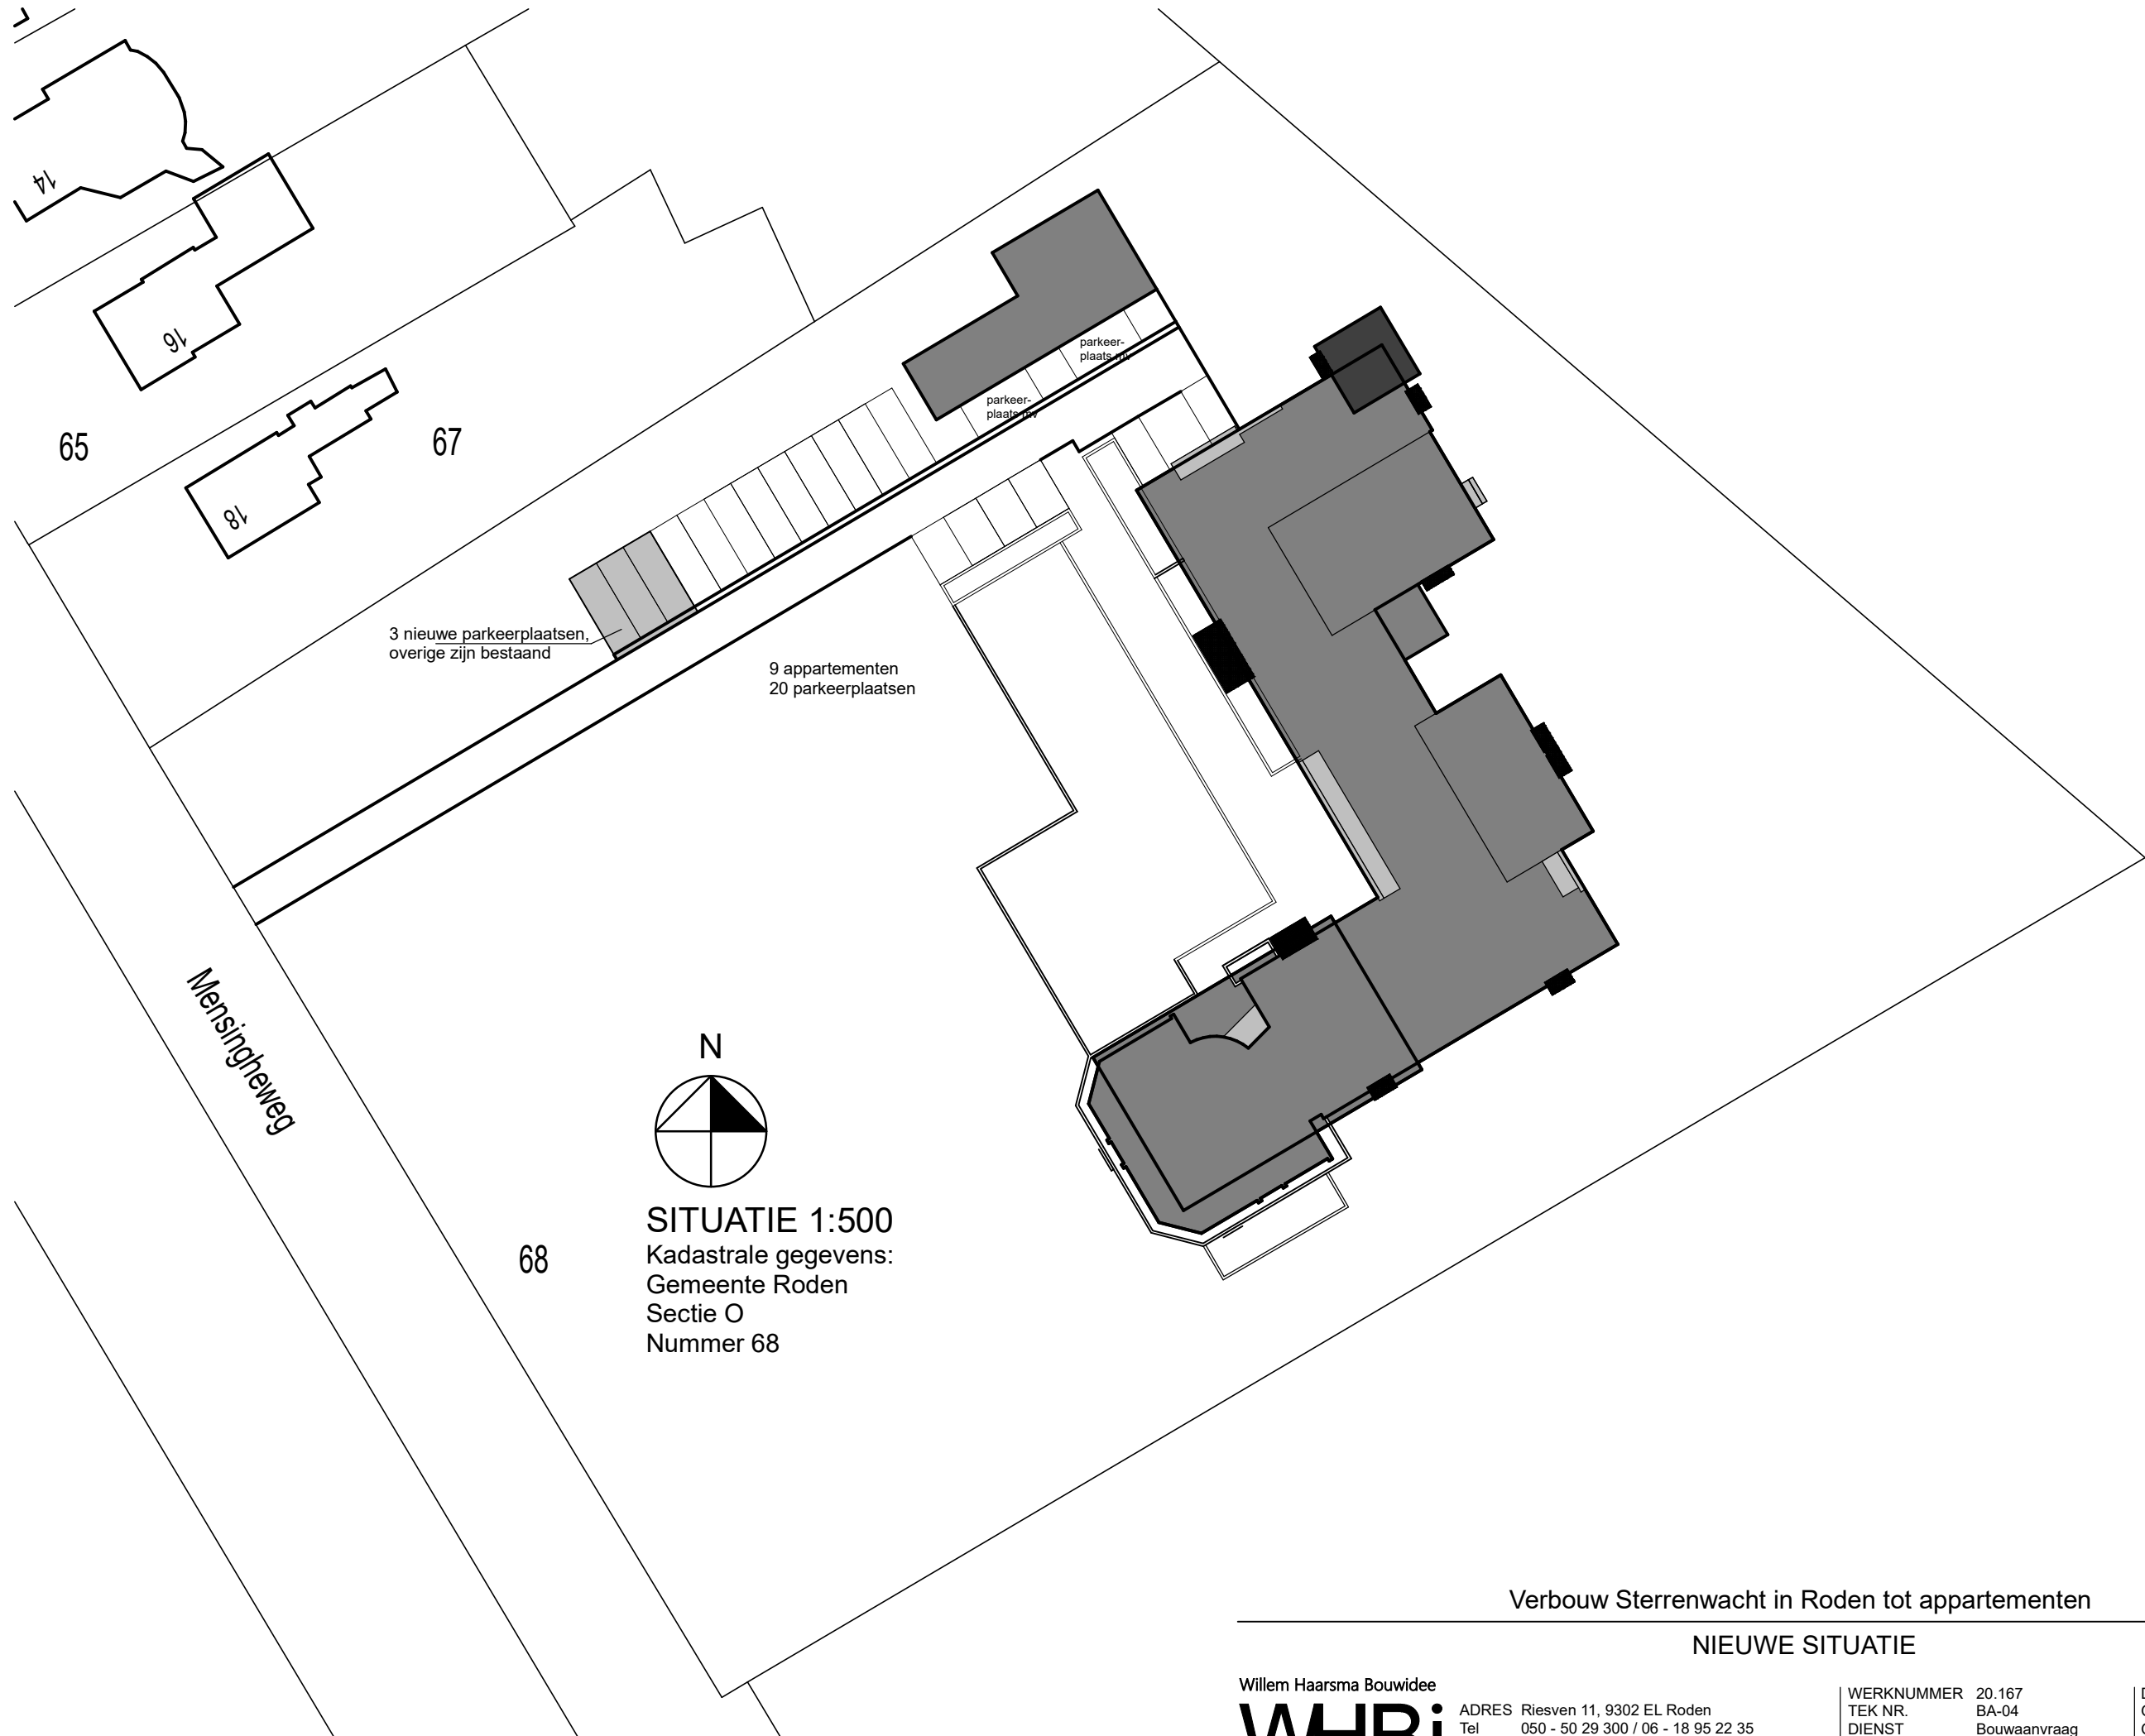

Verbouw Sterrenwacht in Roden tot appartementen

NIEUWE SITUATIE

Willem Haarsma Bouwidee

WHBi

ADRES Riesen 11, 9302 EL Roden
Tel 050 - 50 29 300 / 06 - 18 95 22 35
MAIL willem@whbi.nl
WEB www.whbi.nl

WERKNUMMER 20.167
TEK NR. BA-04
DIENST Bouwaanvraag
SCHAAL 1:100 / A3
GETEKEND wh

DATUM 20-05-2020
GEWIJZIGD 24-07-2020
GEWIJZIGD
GEWIJZIGD