




ZUID-WESTGEVEL *BESTAAND*

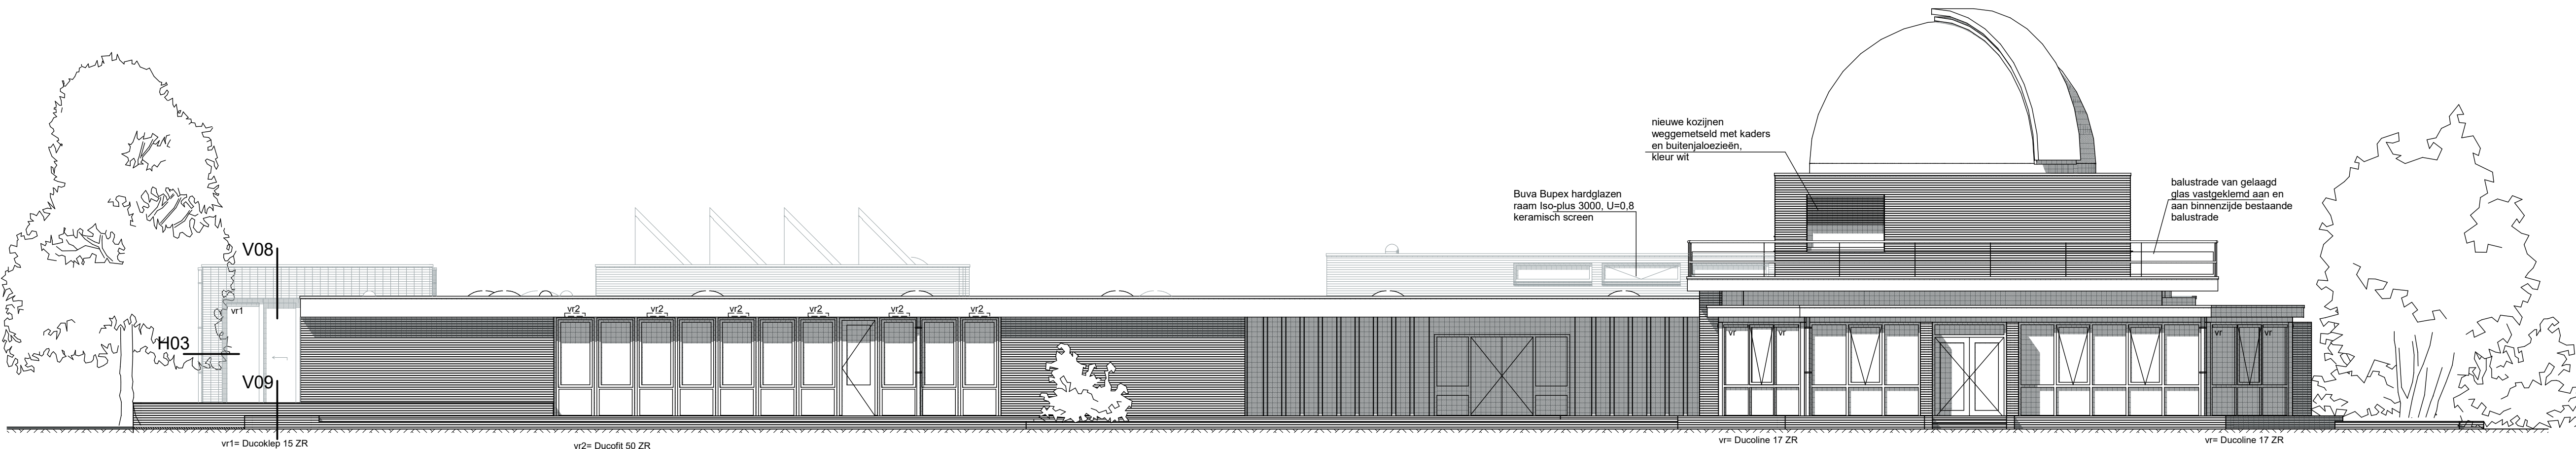


ZUID-WESTGEVEL *NIEUW*

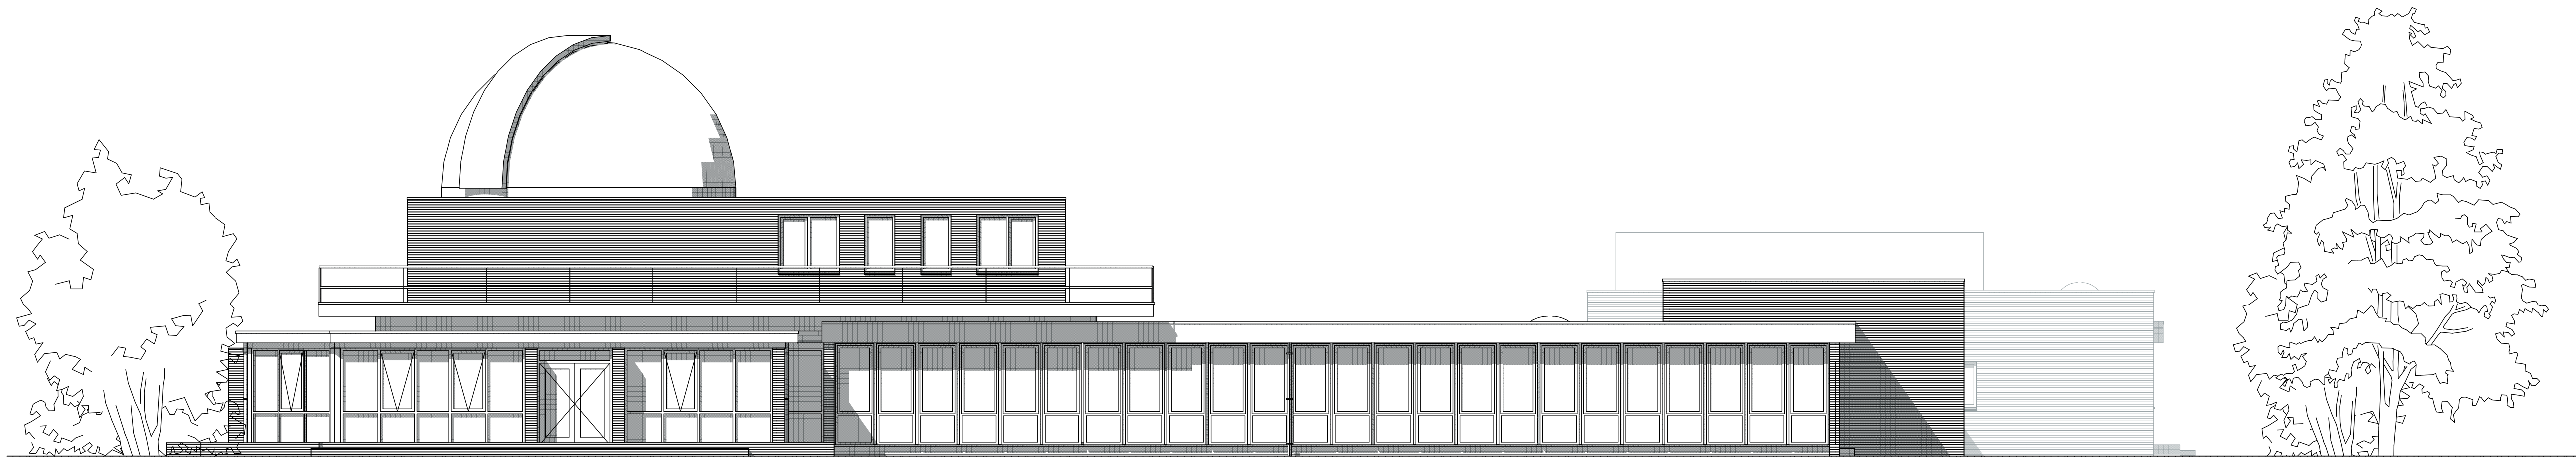

ZUID-OOSTGEVEL *BESTAAND*

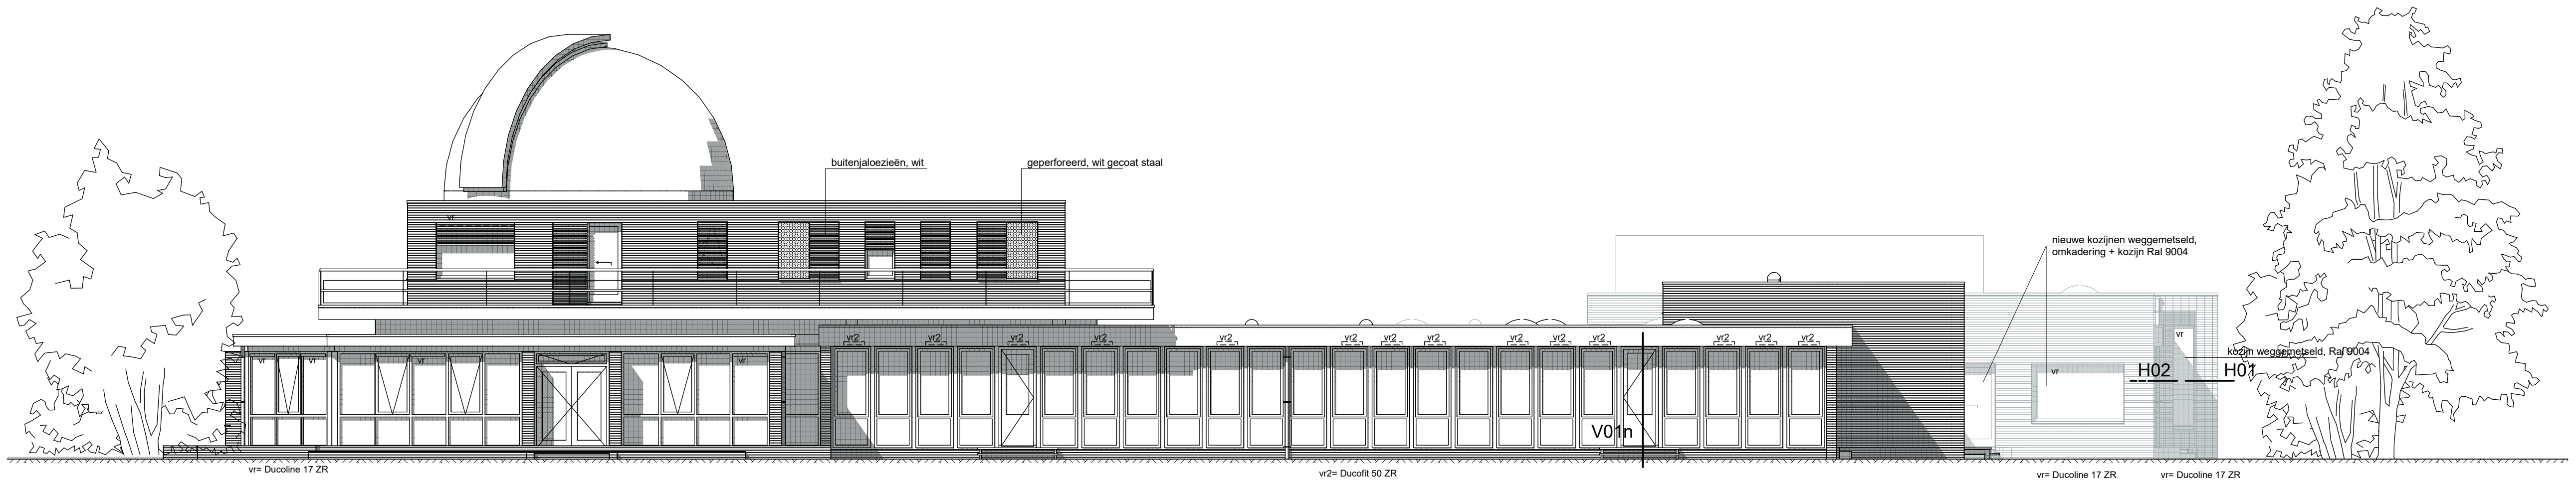

ZUID-OOSTGEVEL *NIEUW*

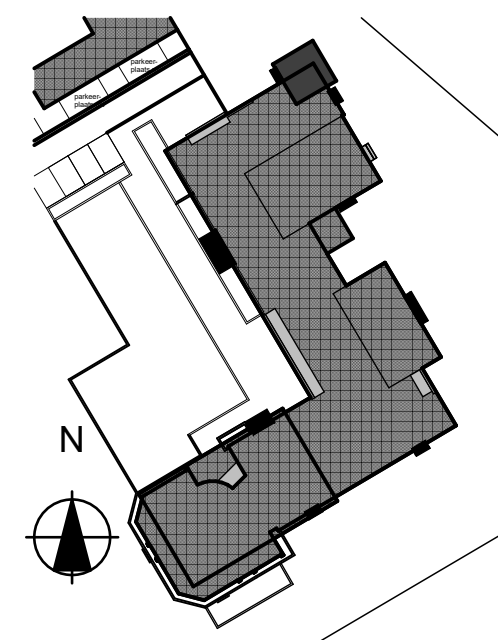

RENVOOI

AANBOUW

metselwerk
voegen
kozijnen, ramen, deuren
stoep/trapje
daktrim
hemelwaterafvoeren

: kleur als bestaand, tegelverband
: donkergrijs, doorgestreken
: Ral 9004 (antraciet)
: Dejo grip roosters, verzinkt
: aluminium afdekker, Ral 9004
: zink

BESTAAND

nieuwe kozijnen, ramen, deuren
observatorium
nieuwe stoepen

: aanhelingen met hergebruikte steen
: weggemetseld, Ral 9004
: weggemetseld Ral 9004 met kozijnomkadering
: Dejo grip roosters, verzinkt

Verbouw Sterrenwacht in Roden tot appartementen

GEVELS ZUID-WEST EN -OOST BESTAAND EN NIEUW

Willems Bouwbedrijf
W.H.B.I.

ADRES Riesen 11, 9302 EL Roden
Tel 050 - 50 29 300 / 06 - 18 95 22 35
MAIL willems@whbi.nl
WEB www.whbi.nl

WERKNUMMER 20.167
TEK NR. BA-07
DIENST Bouwaanvraag
SCHAAL 1:100 / A2
GETEKEND wh

DATUM 20-05-2020
GEWILJZIGD 06-06-2020
GEWILJZIGD
GEWILJZIGD