


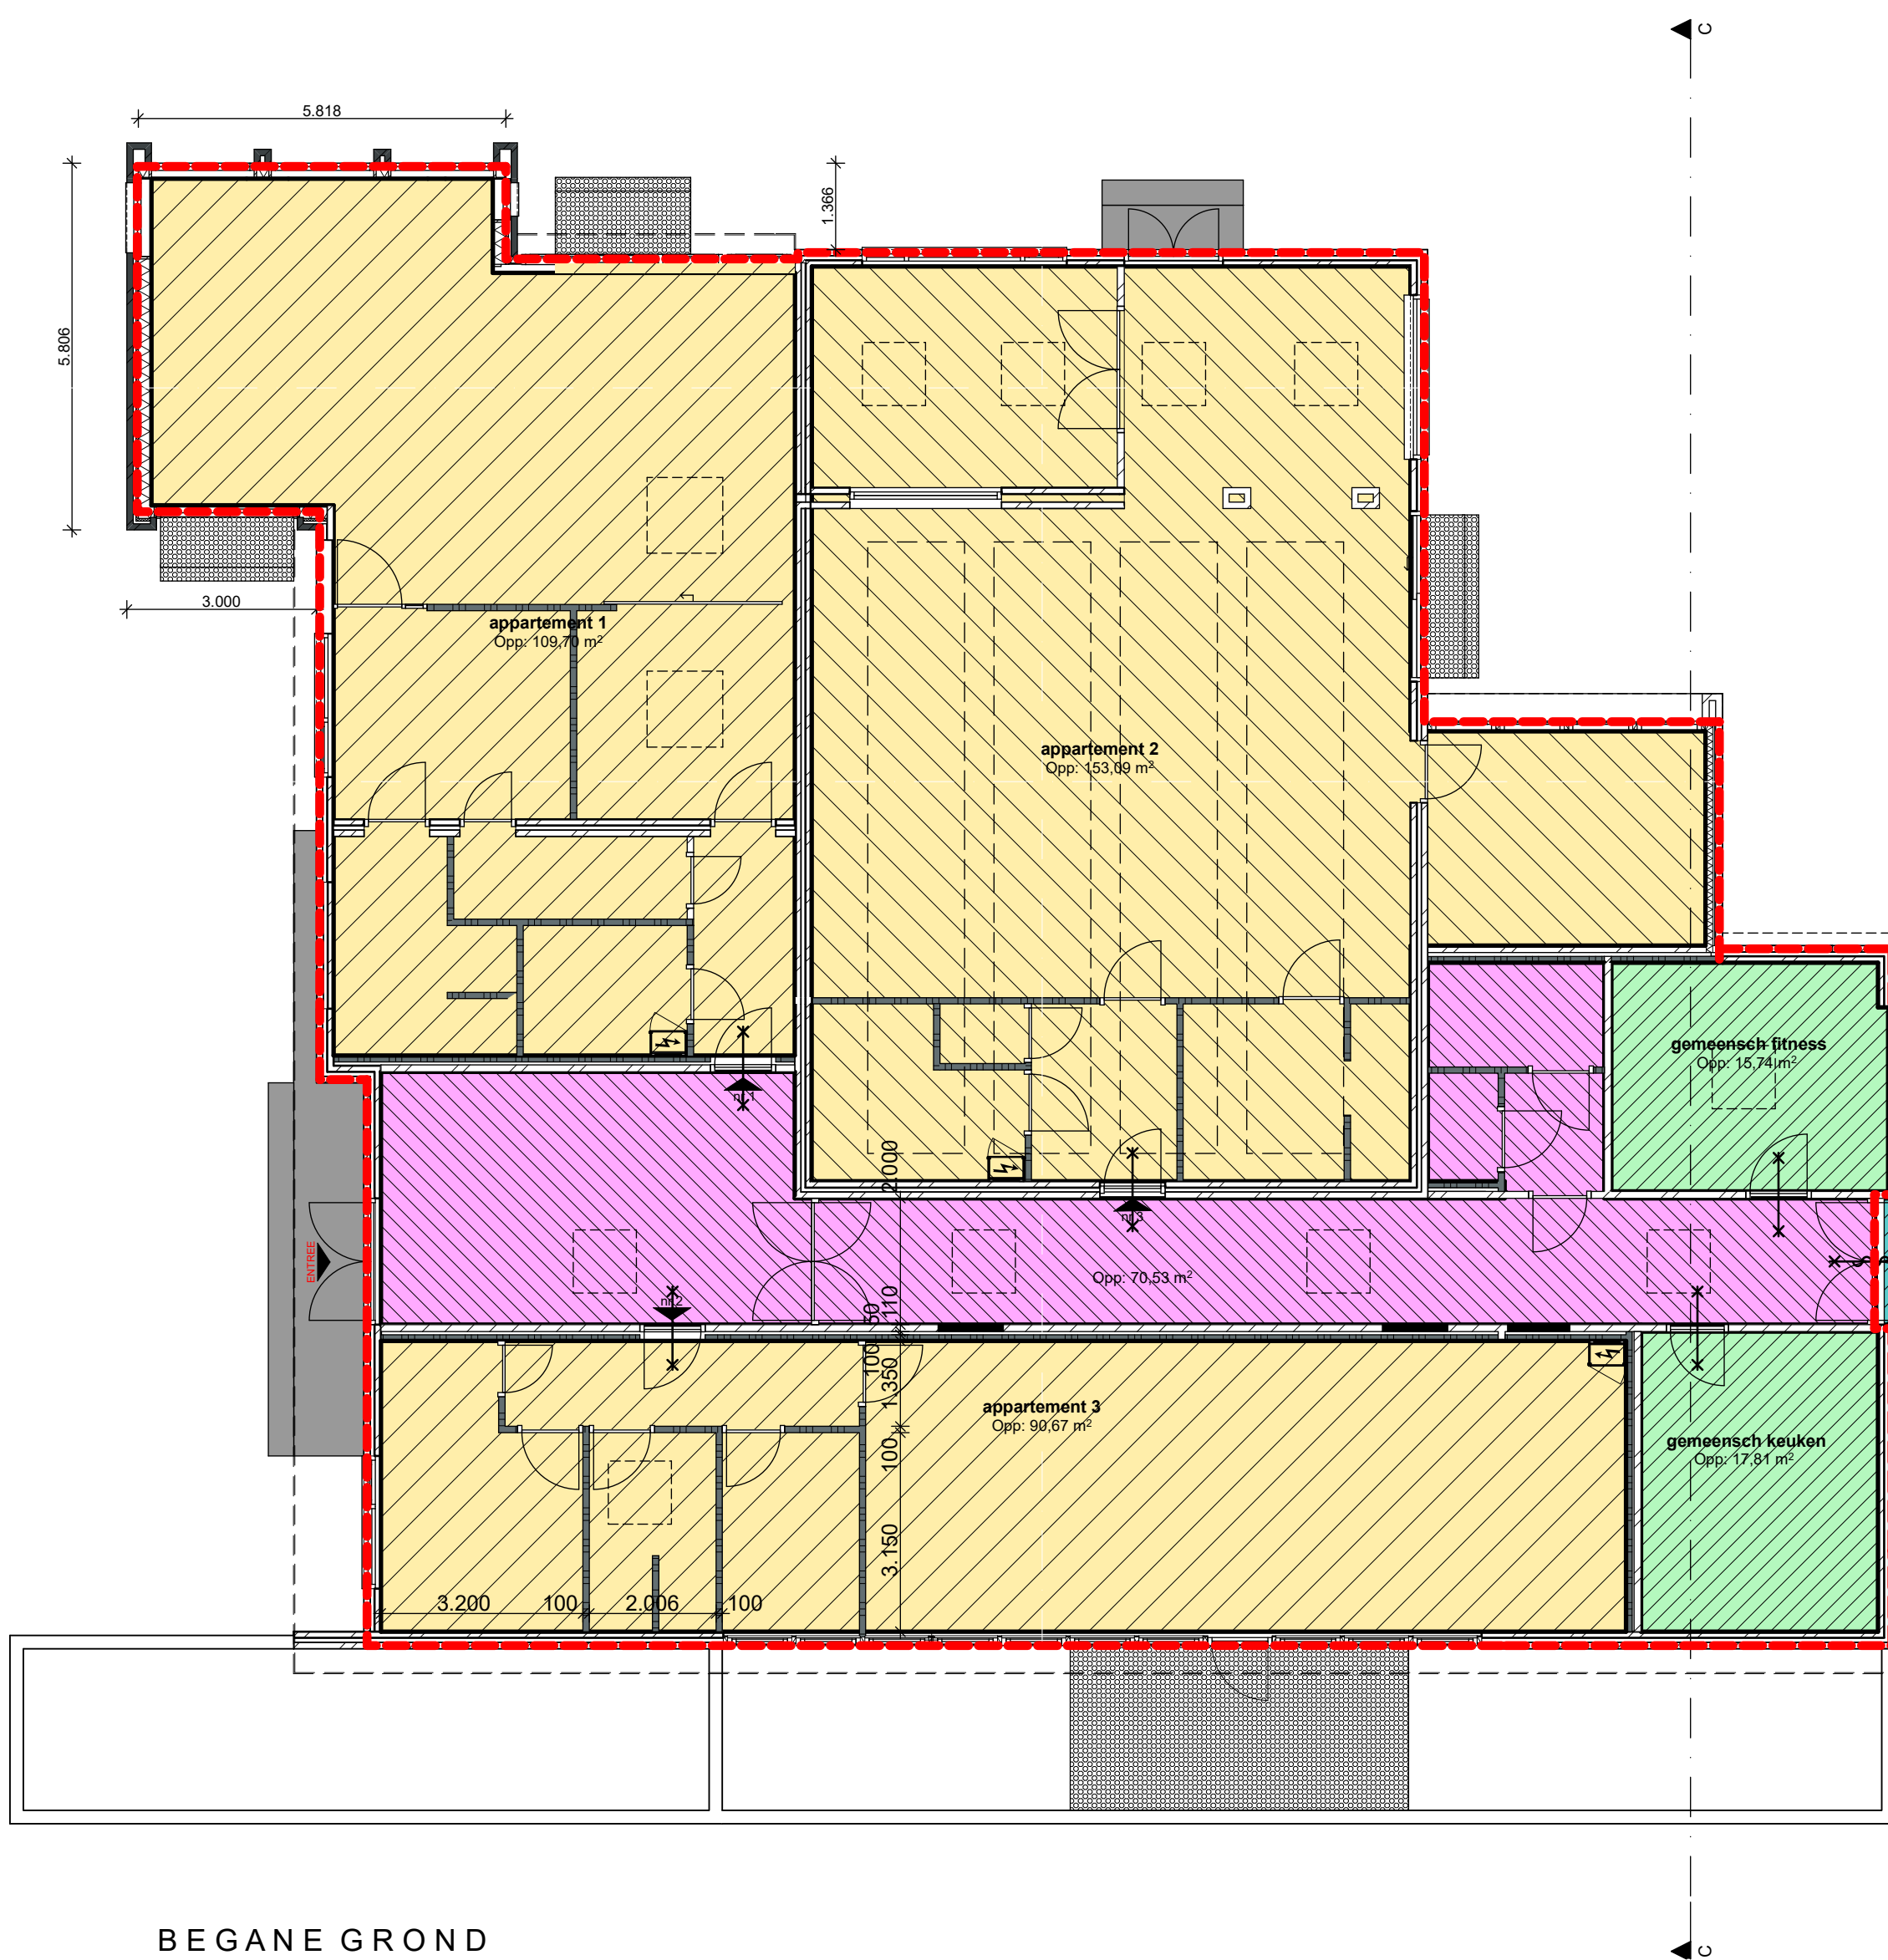


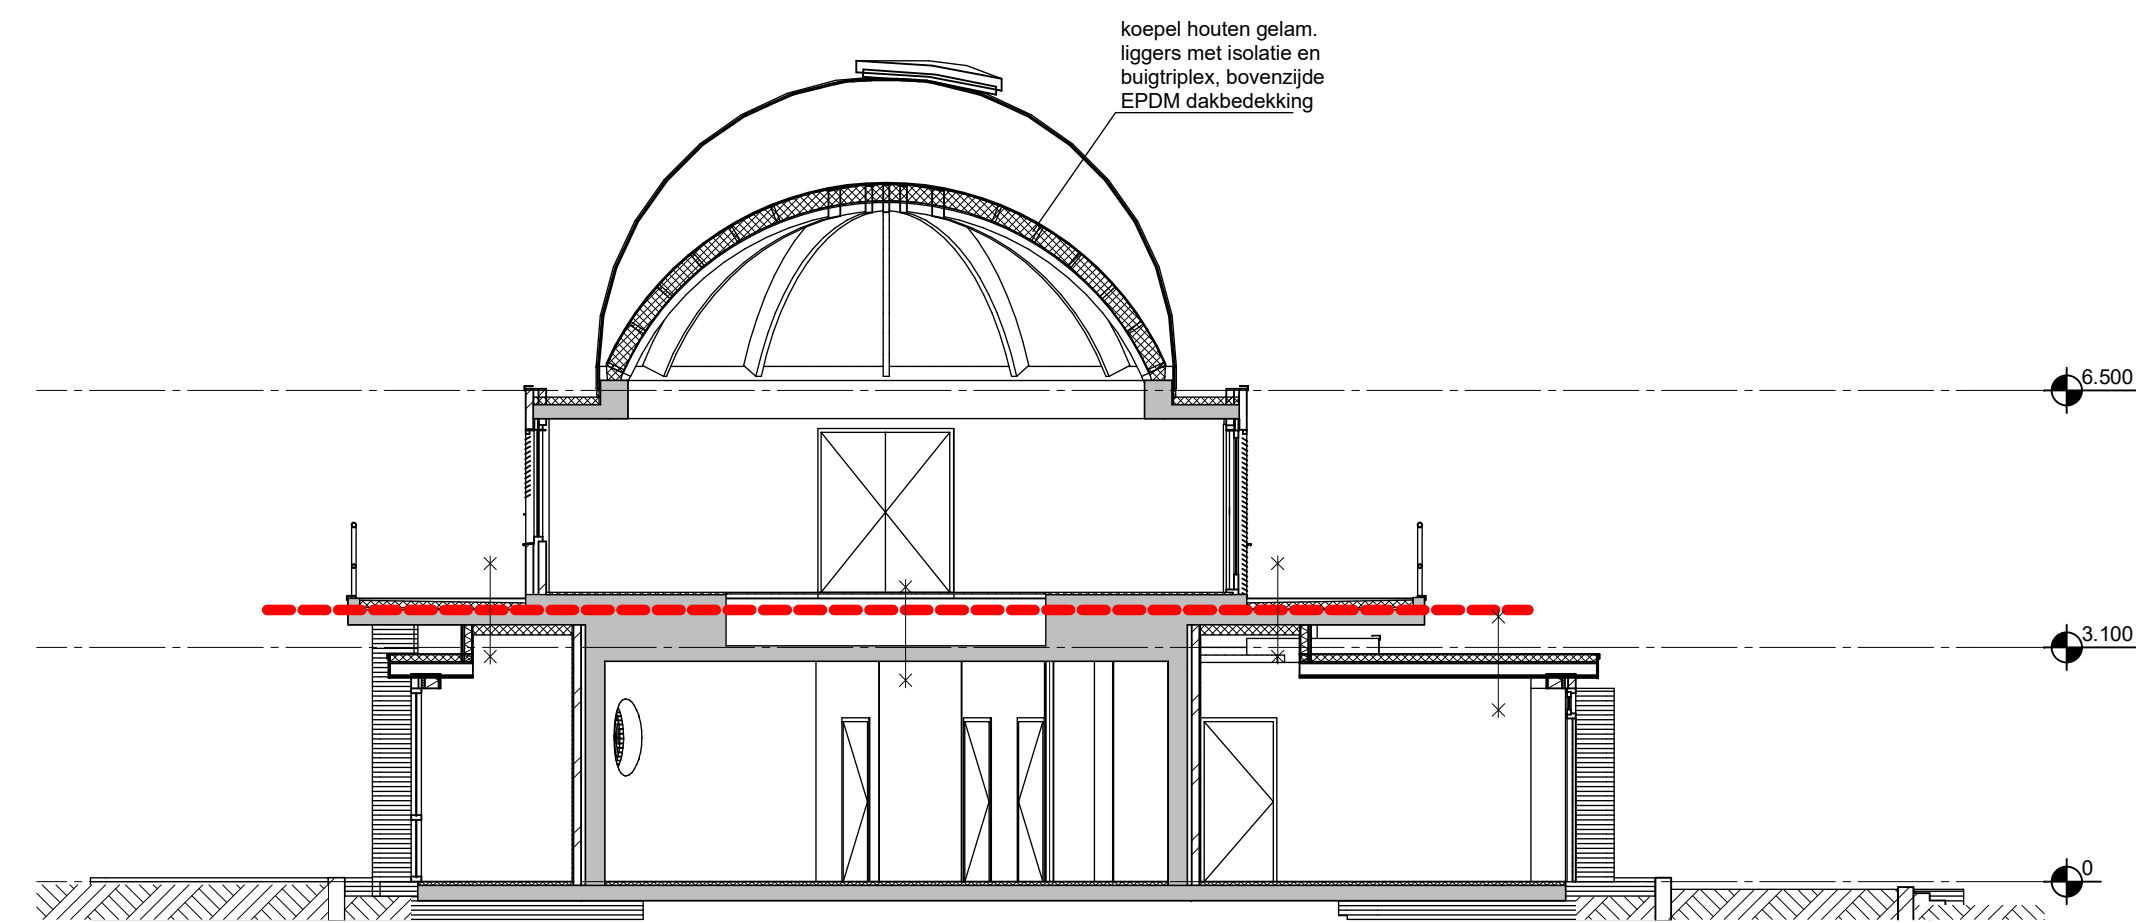

BEGANE GROND

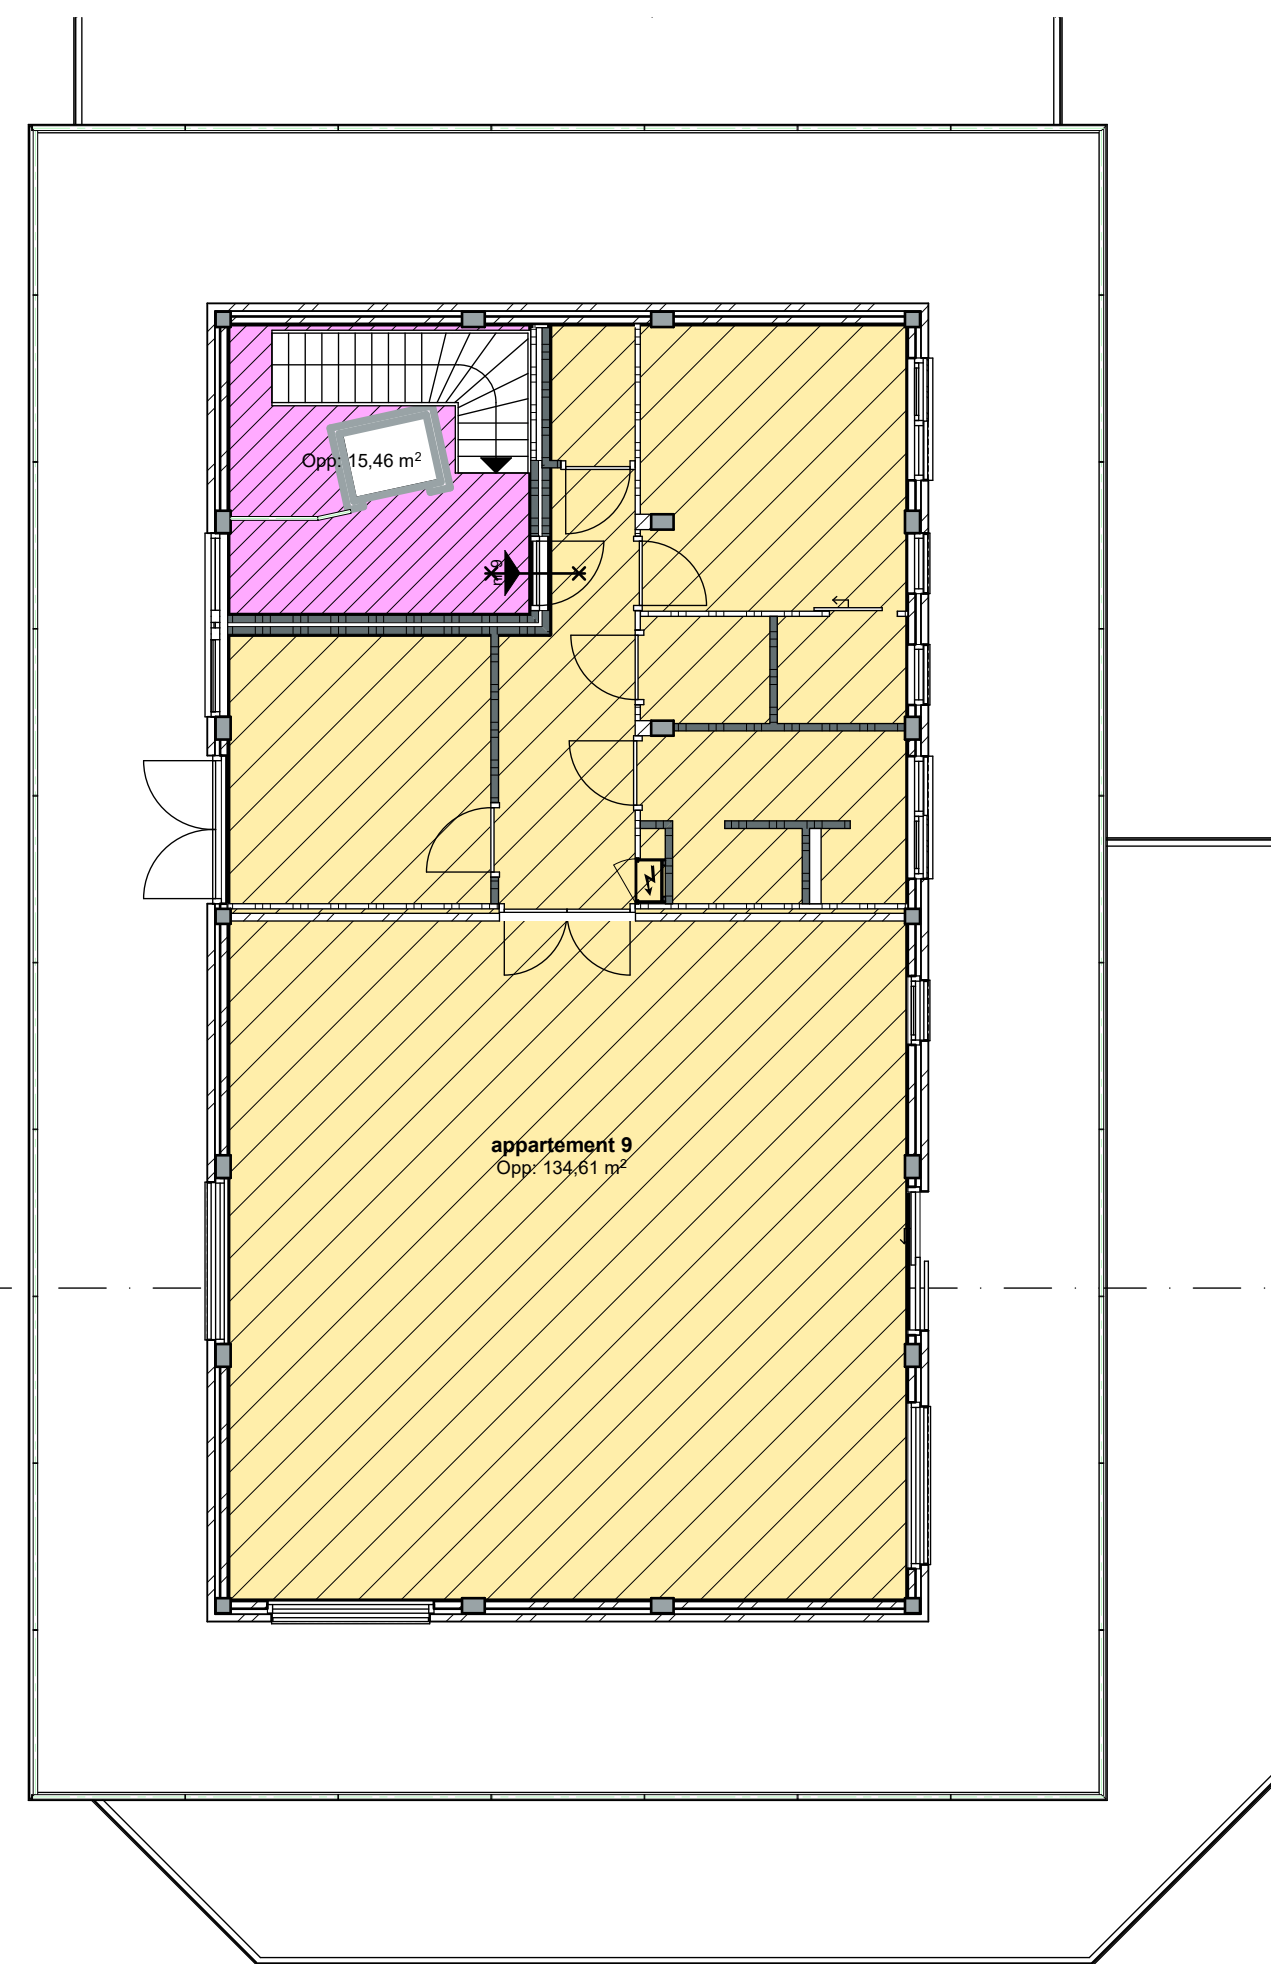

DWARSDOORSNEDE A

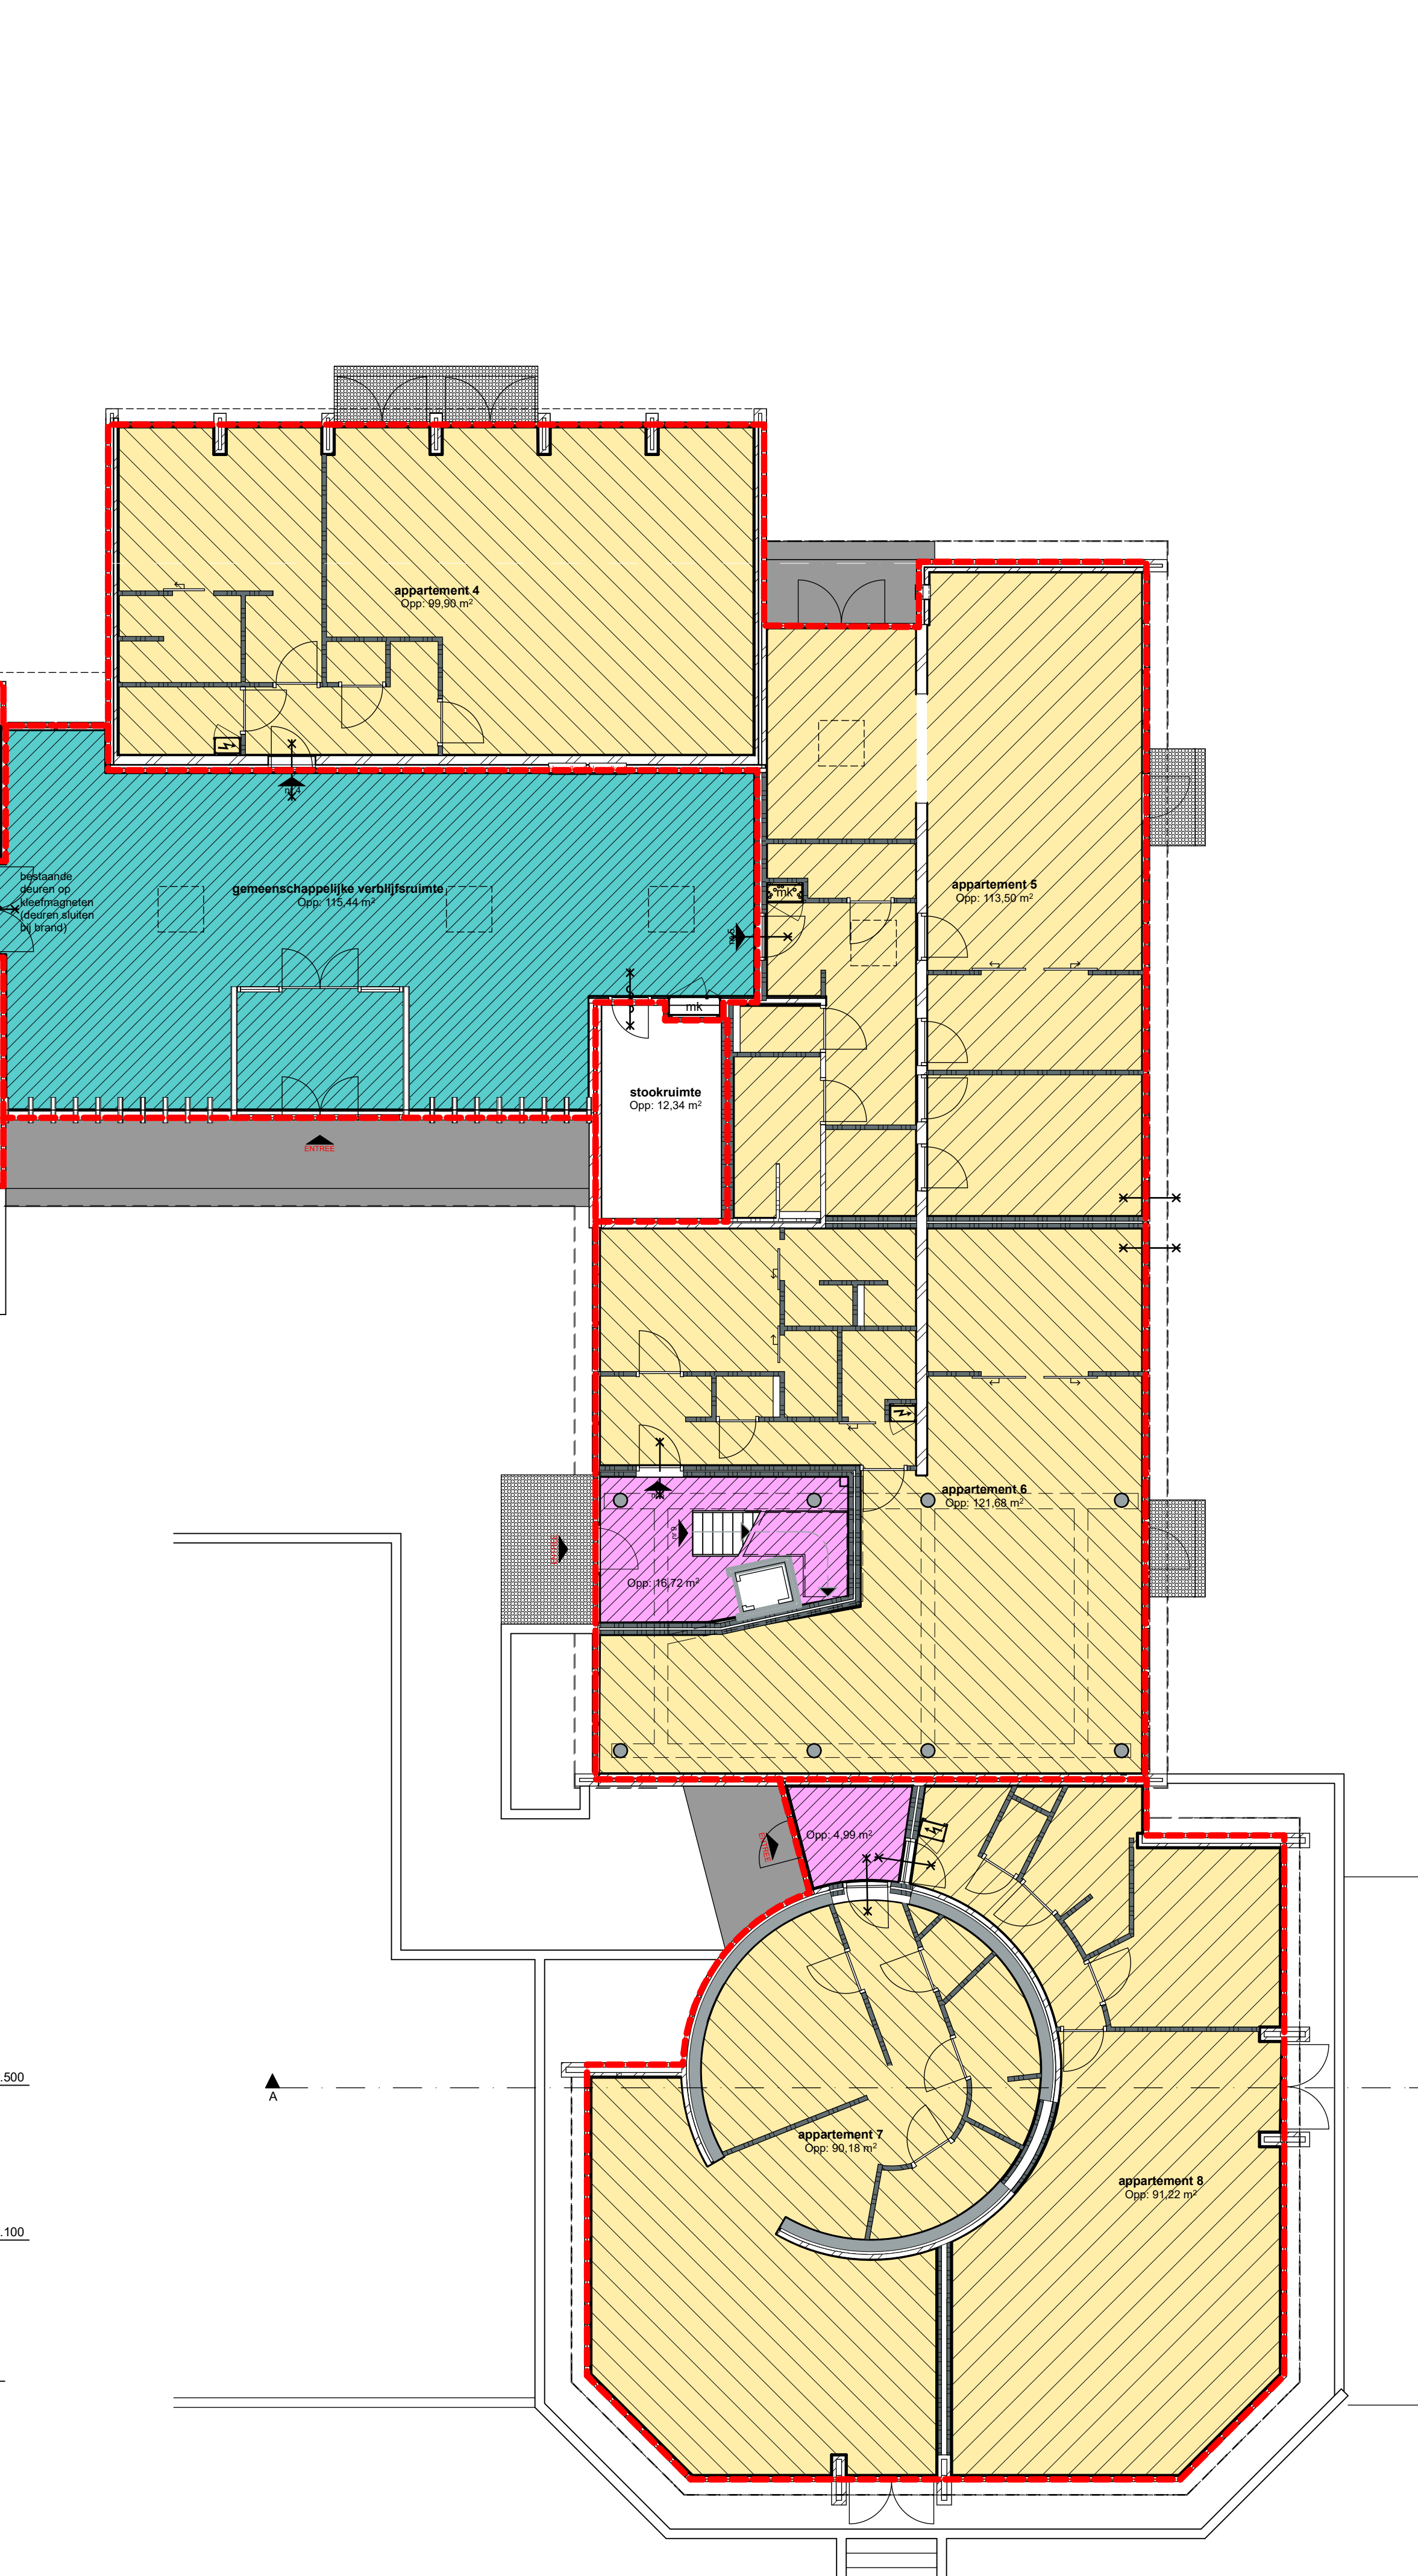

VERDIEPING

Het hele gebouw is een woongebouw (woonfunctie).
Tussen brandcompartimenten (BC) de wanden en vloeren WBDBO van minimaal 30 minuten.
De WBDBO tussen subbrandcompartimenten (subBC) onderling en subBC en verkeersruimten minimaal 30 minuten.
Voor de algemene verkeersruimten en de gemeenschappelijke verblijfsruimte (vluchtroute) geldt:
De oppervlakten van wanden hebben een brandklasse B en rookklasse S2.
De bovenzijde van beloopbare vlakken heeft een bijdrage tot brandvoortplanting die voldoet aan klasse T1.
Deuren en kozijnen zijn van hardhout , min. 560 kg/m3, brandklasse 4 (B).

- brandcompartiment
- subbrandcompartiment (appartement)
- gemeenschappelijk verblijfsgebied (brandcompartiment)
- gemeenschappelijk verblijfsgebied (subbrandcompartiment)
- verkeersruimte, algemene toiletten

Verbouw Sterrenwacht in Roden tot appartementen
BRANDVEILIGHEID