




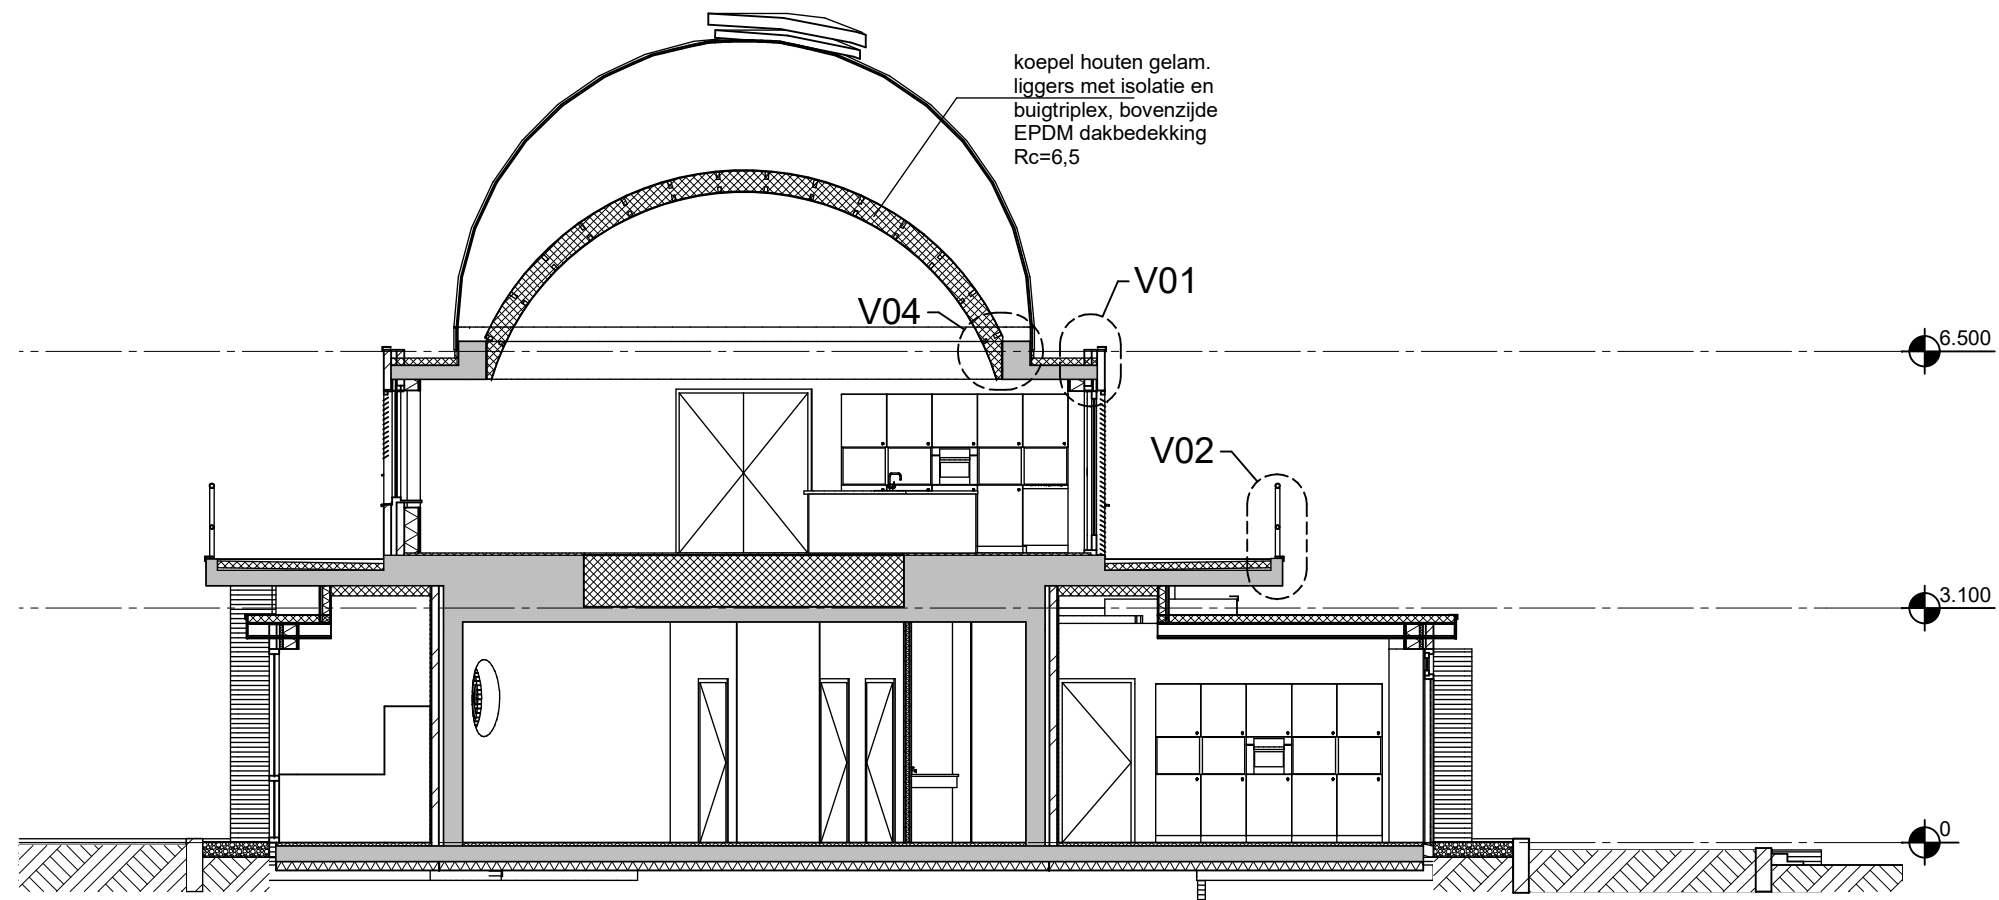


DOORSNEDE A

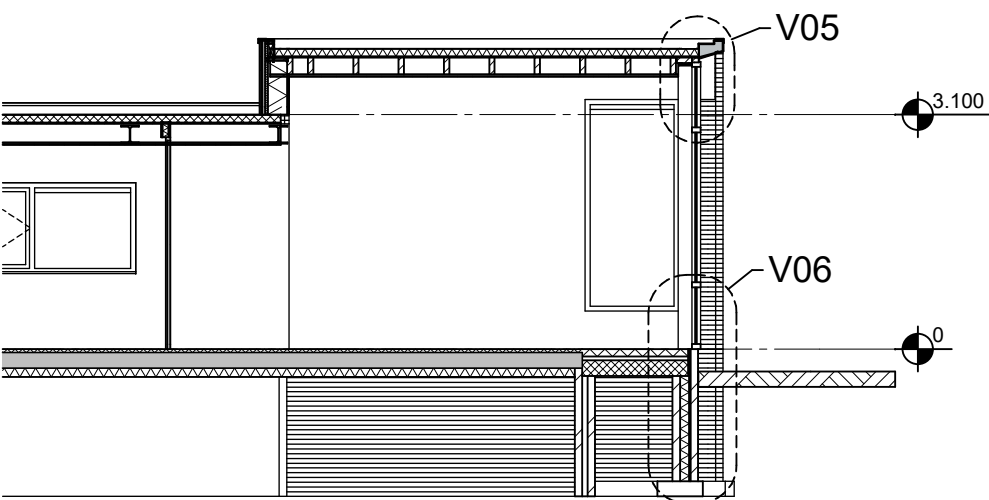


DOORSNEDE C

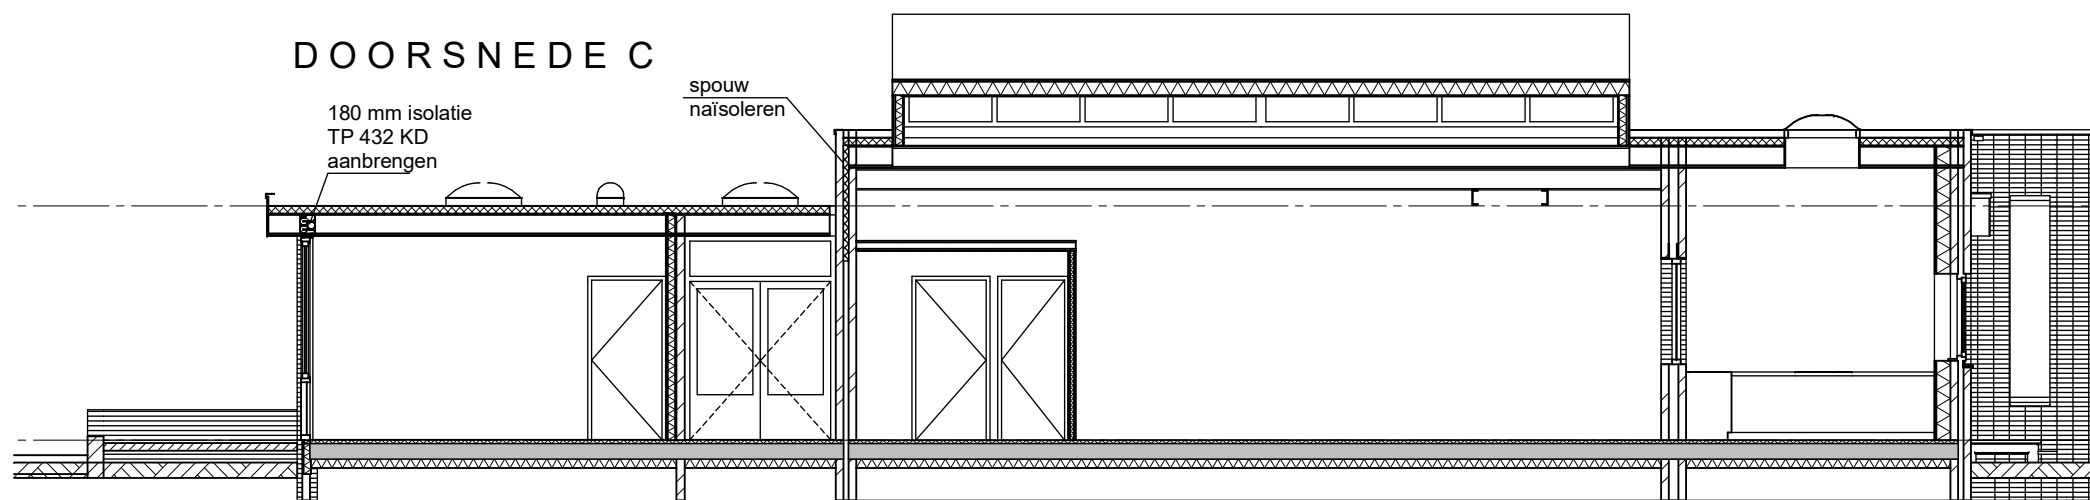


DOORSNEDE E

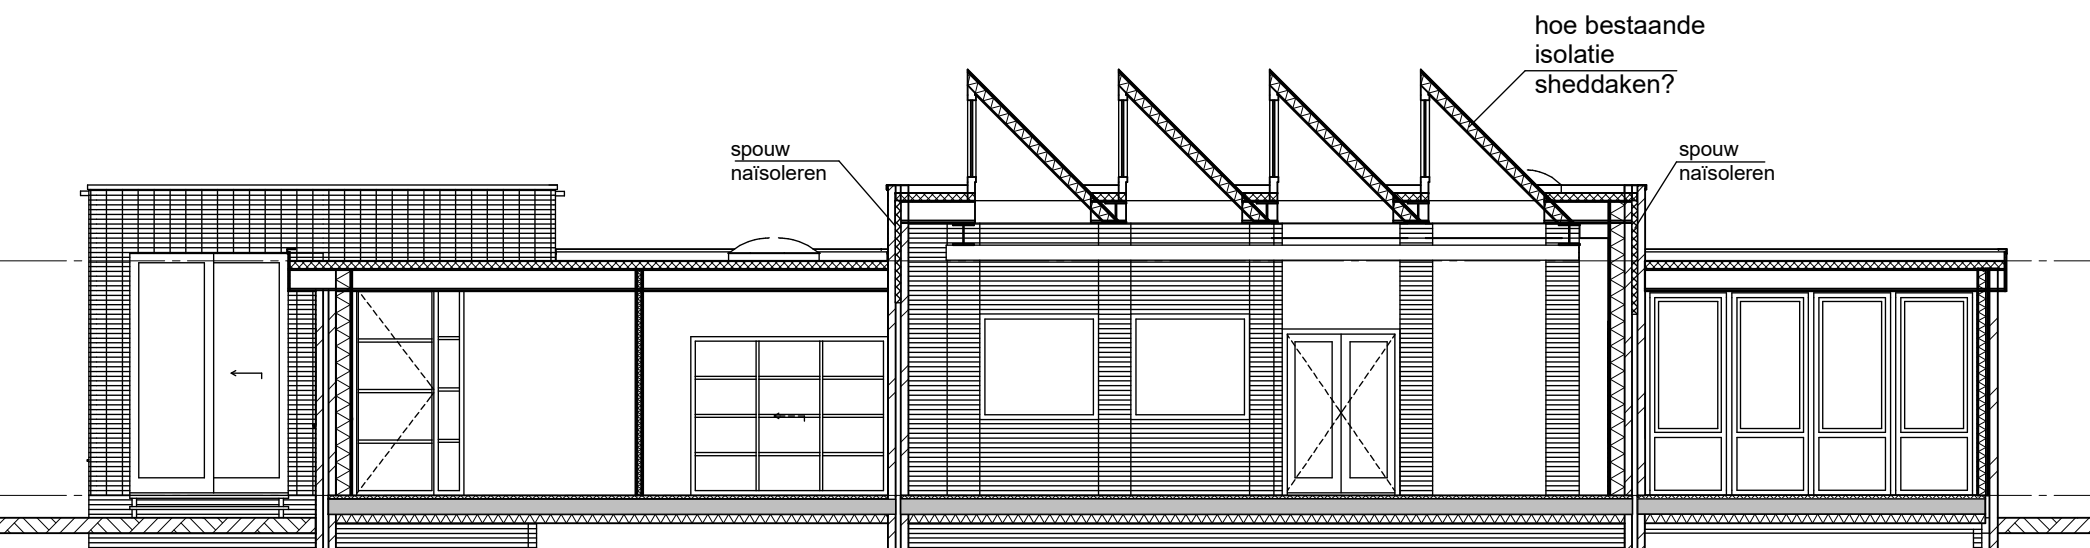


DOORSNEDE F

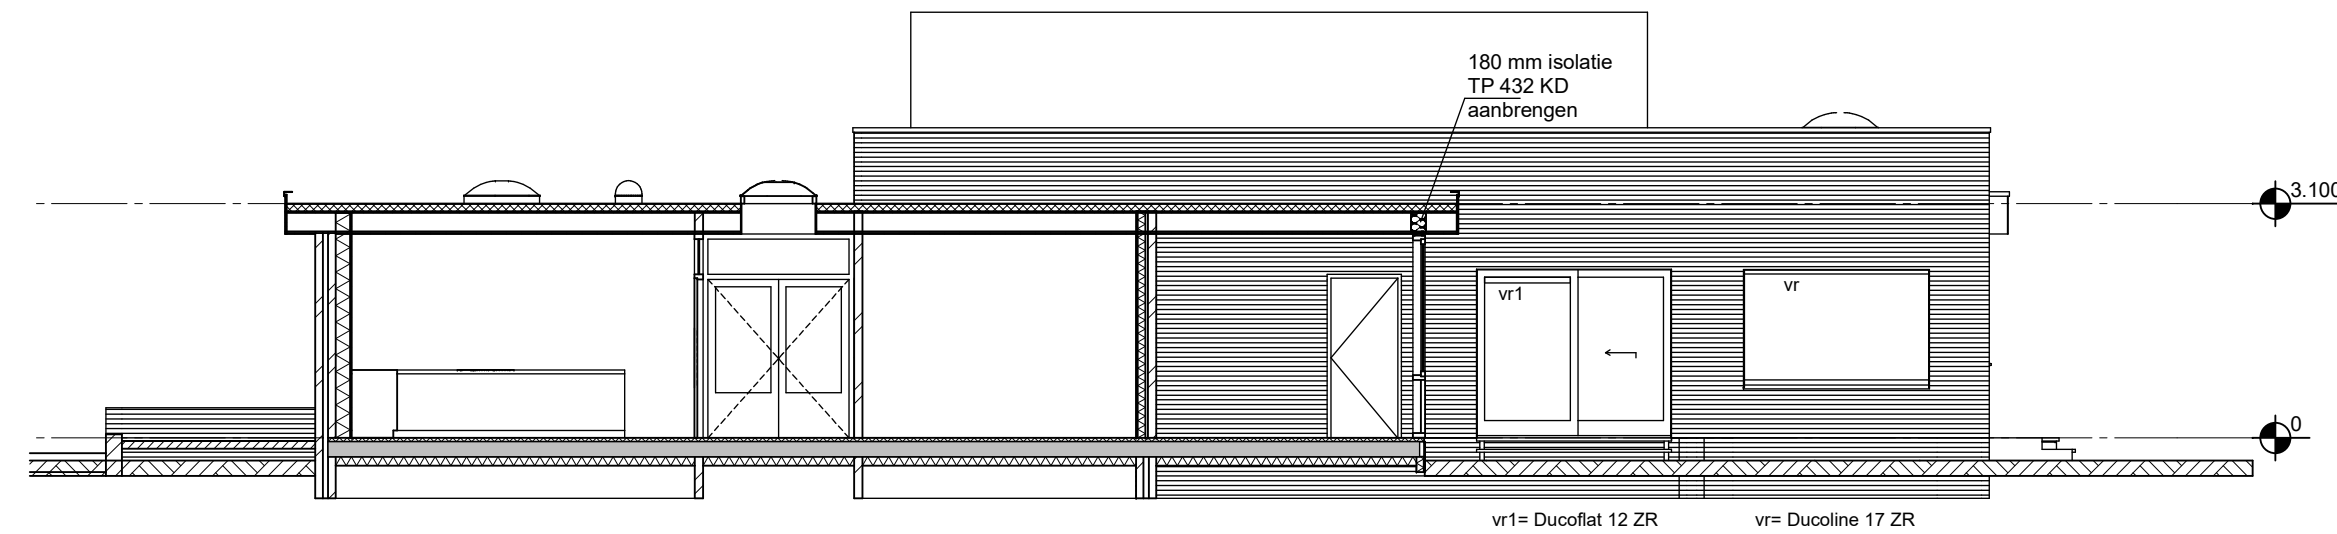


DOORSNEDE B

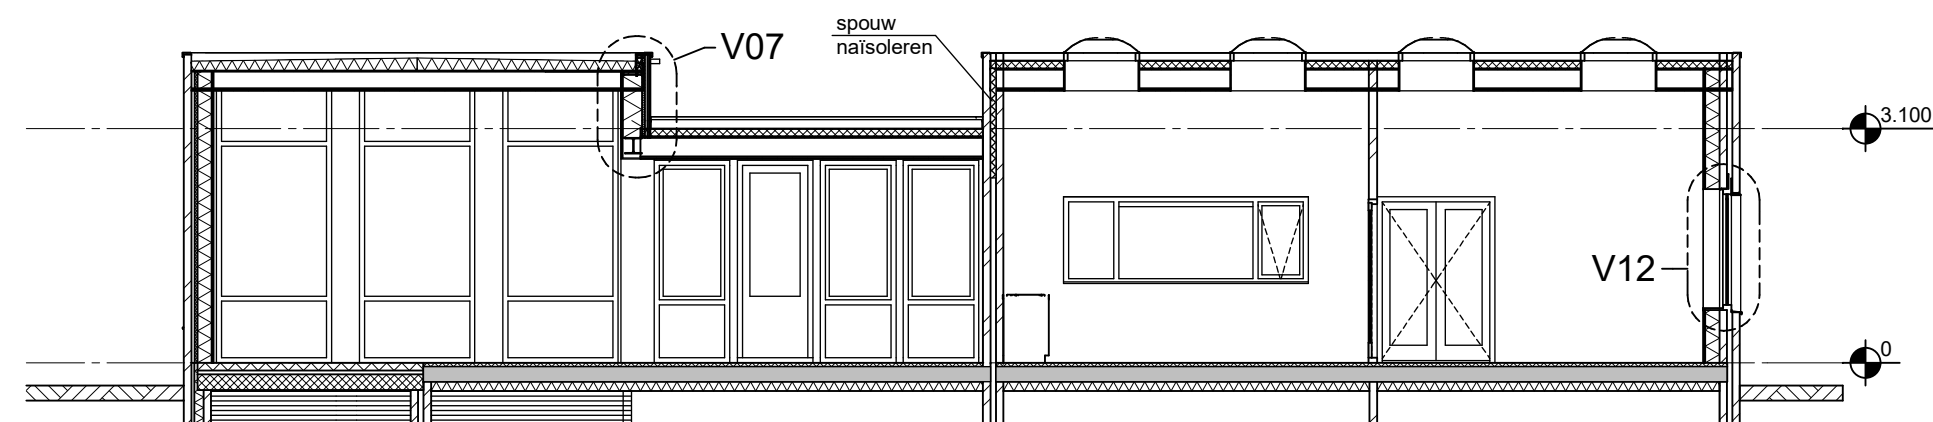

DOORSNEDE D

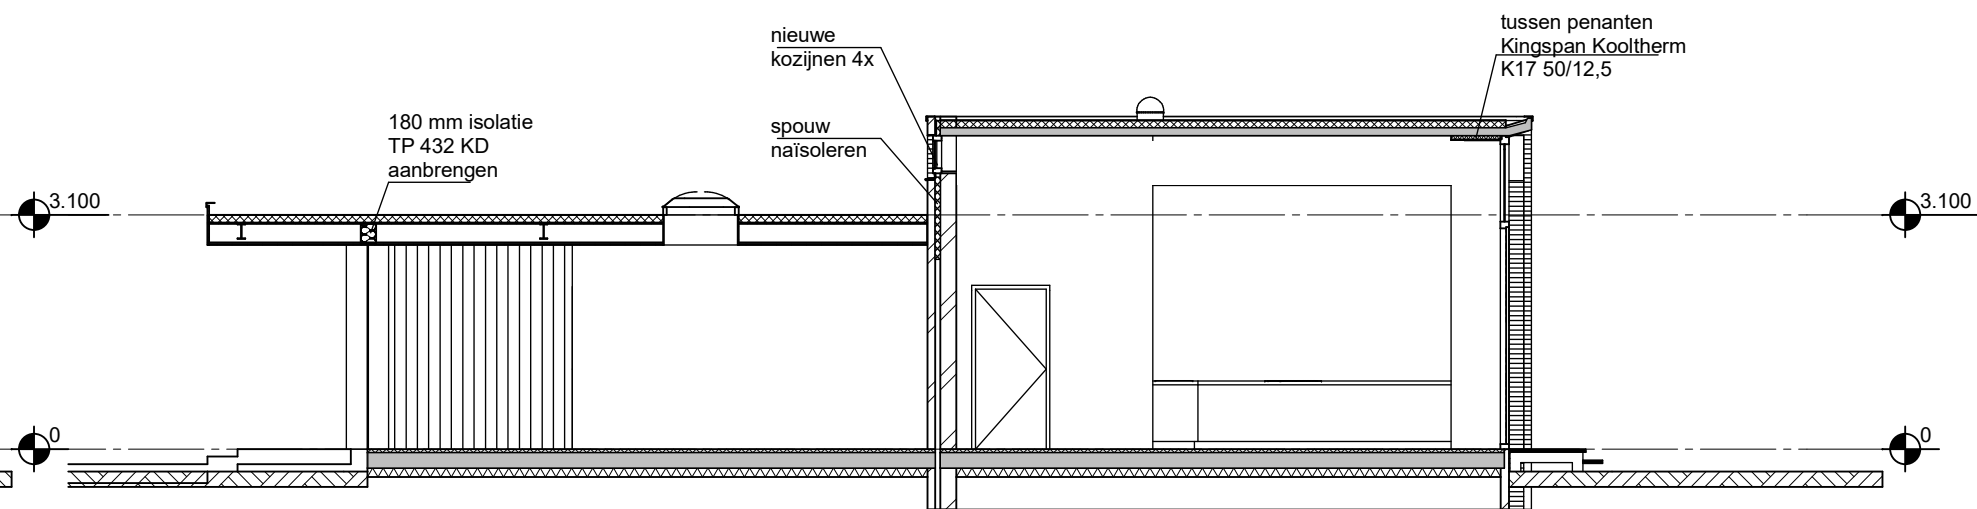

DOORSNEDE G

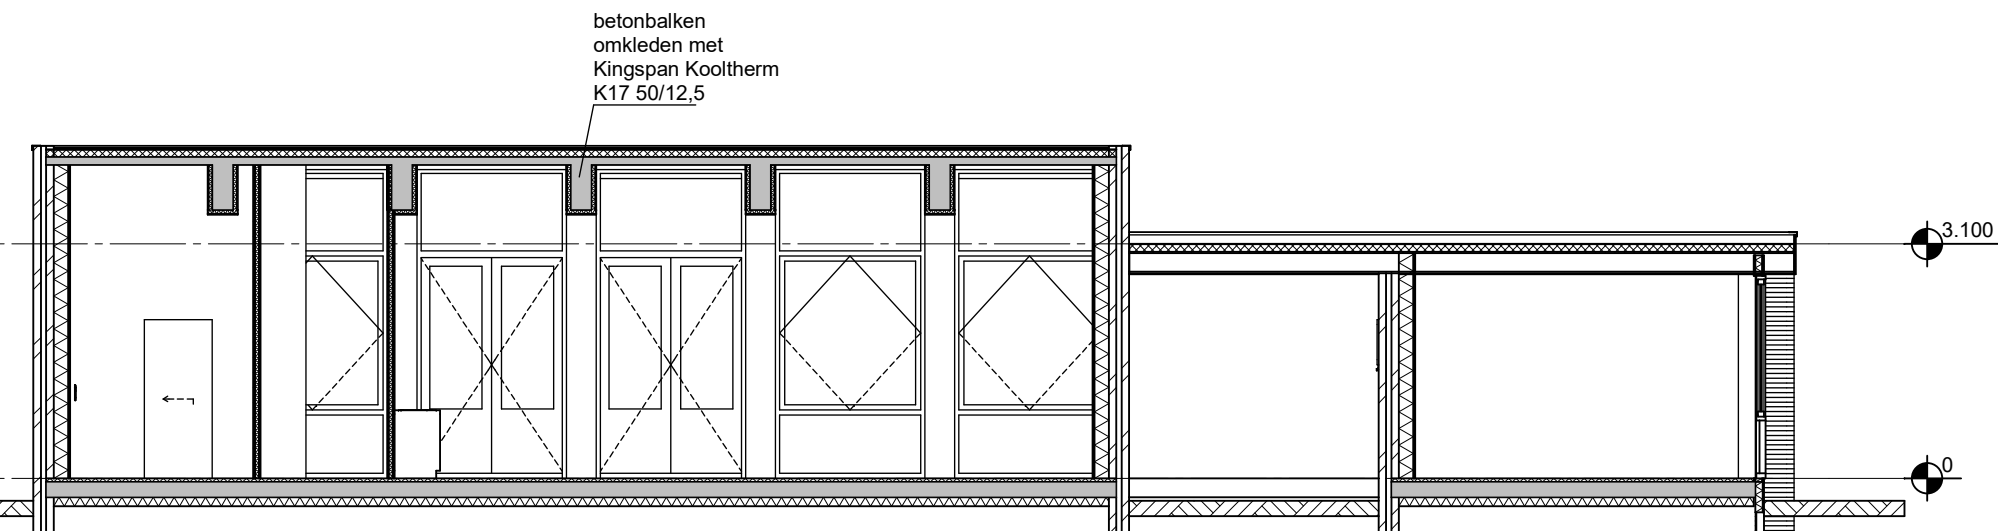

Verbouw Sterrenwacht in Roden tot appartementen

DOORSNEDEN