



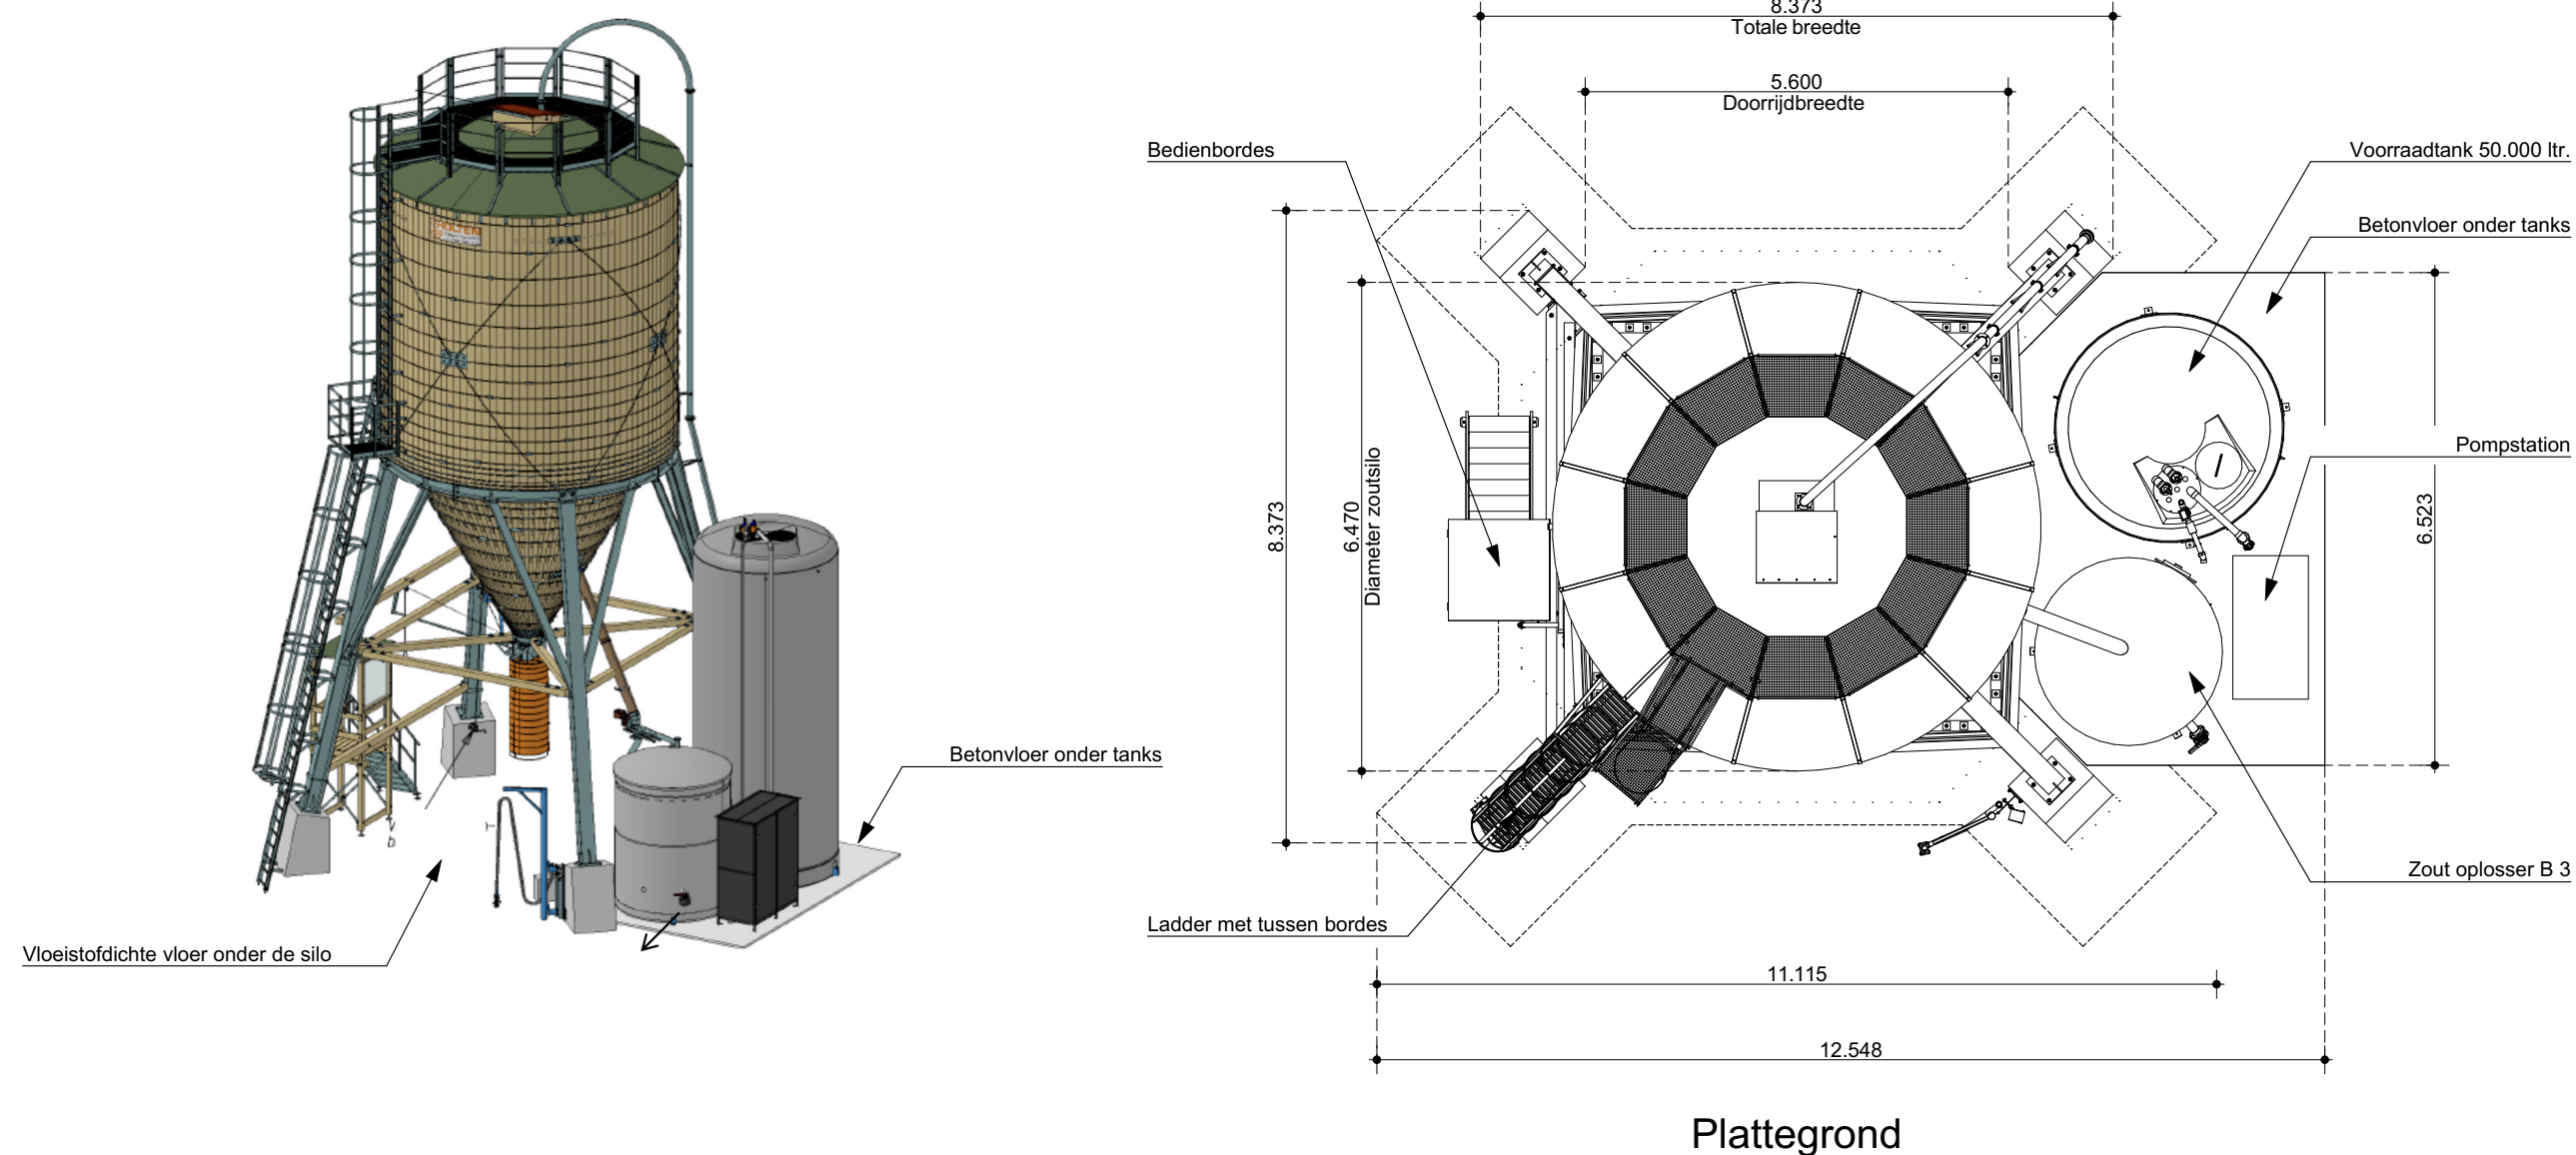

Gewijzigd d.d. 4 -8-2023
aangevuld met maatvoering Vulleiding
Voor situatie zie bijlage:
- 3D kelurimpressie1452 GNR-variatie1 d.d. 3-8-2023
- UO-001 situatie begangerond d.d. 3-8-2023

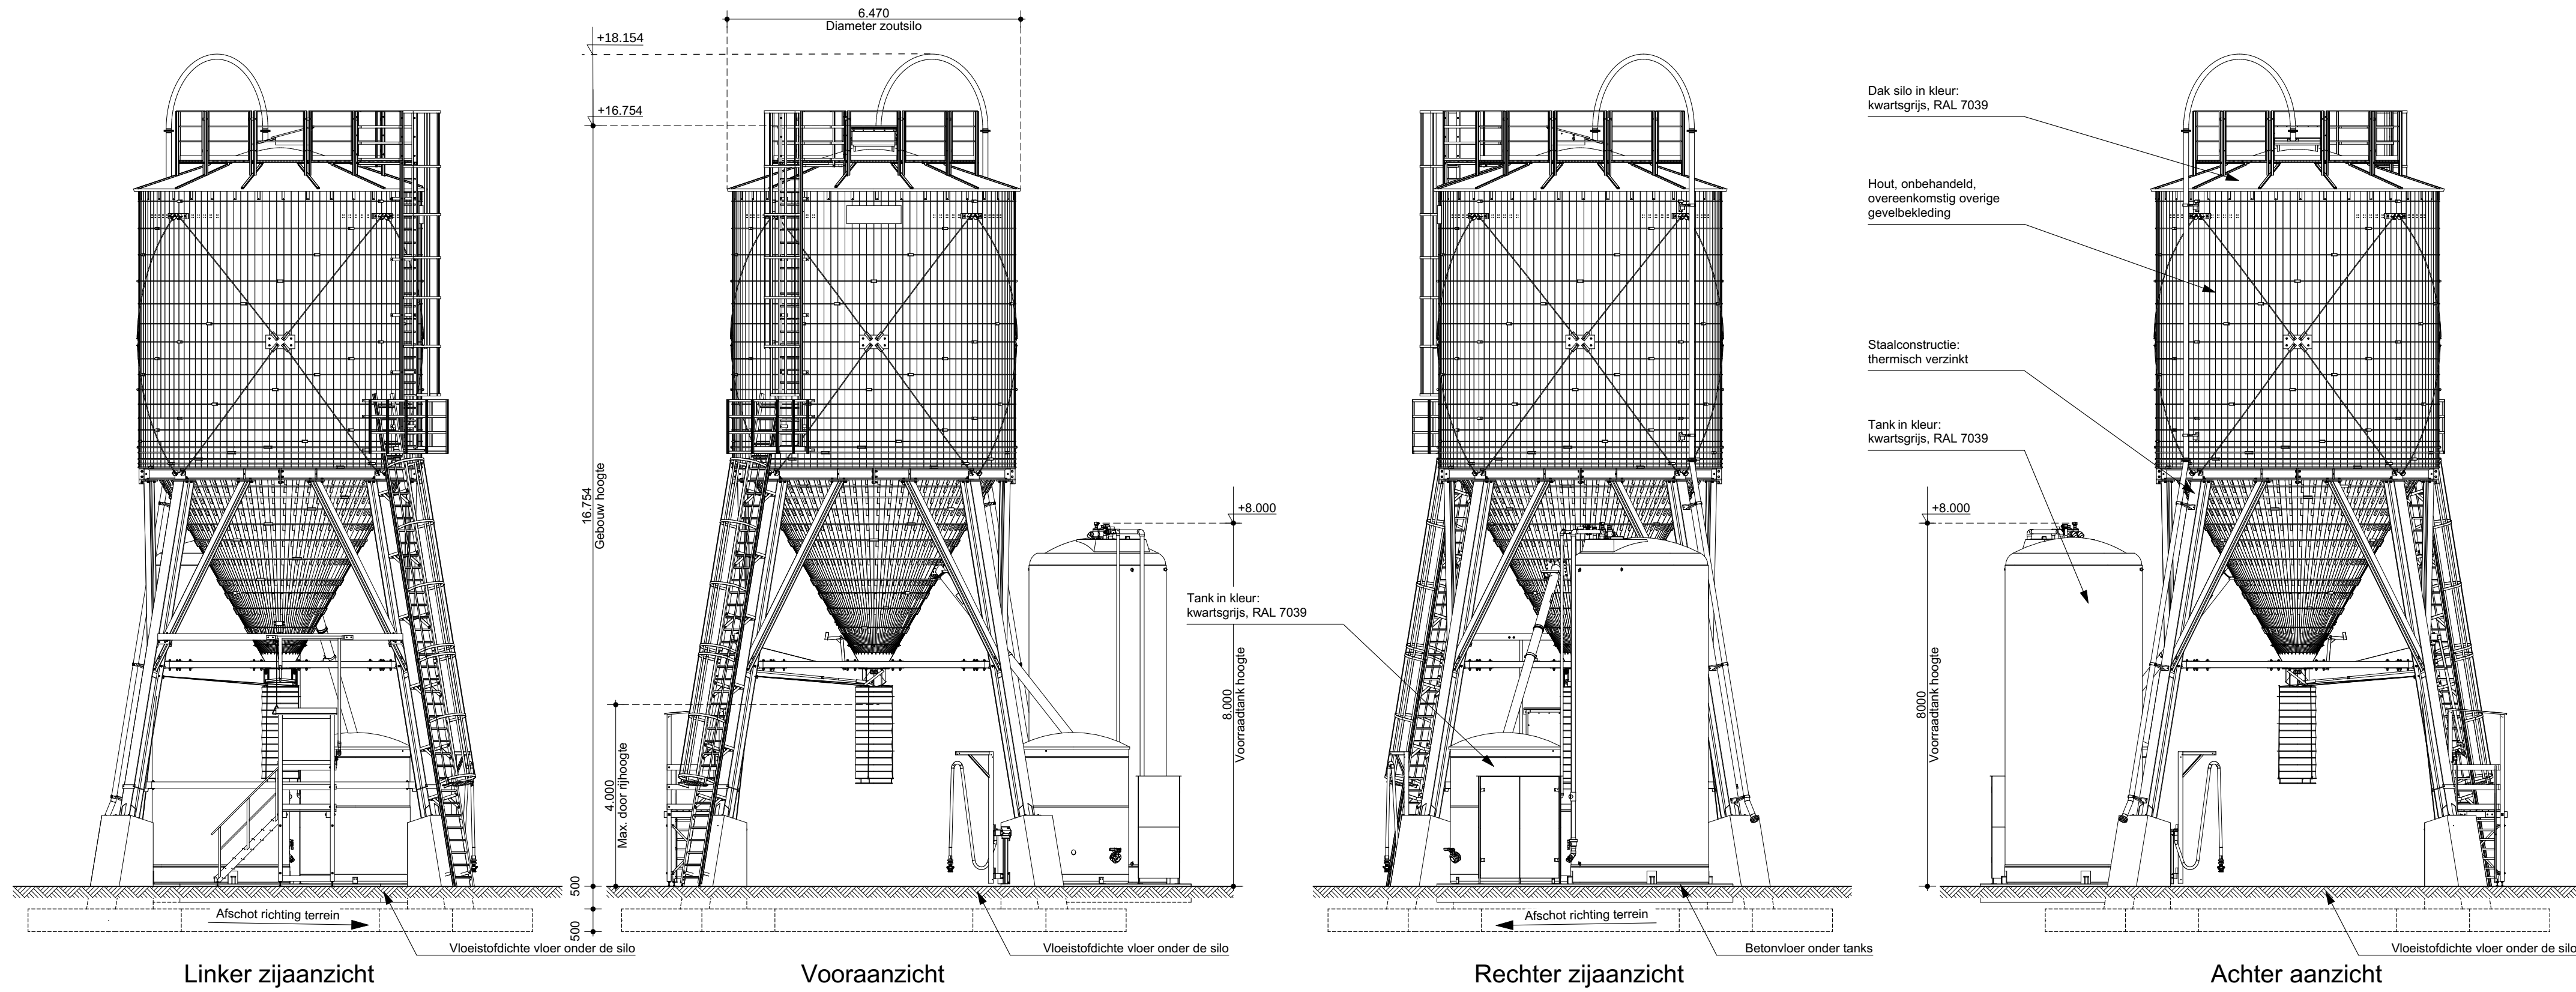

werk Gemeentewerf Noorderveld
opdrachtgever Bouwgroep Dijkstra Draisma
werknummer 1452

datum 12.05.2023
gewijzigd -
schaal 1:100

bladnr.
UO-700

onderwerp
Zoutsilo

Bauke Tuinstra
Doeke van Wieren

Bourboomweg 26
9112 HL Burdaard

T 0519 241550
F 0519 241559

E info@TWA-architecten.nl
W www.TWA-architecten.nl