



voorgevel

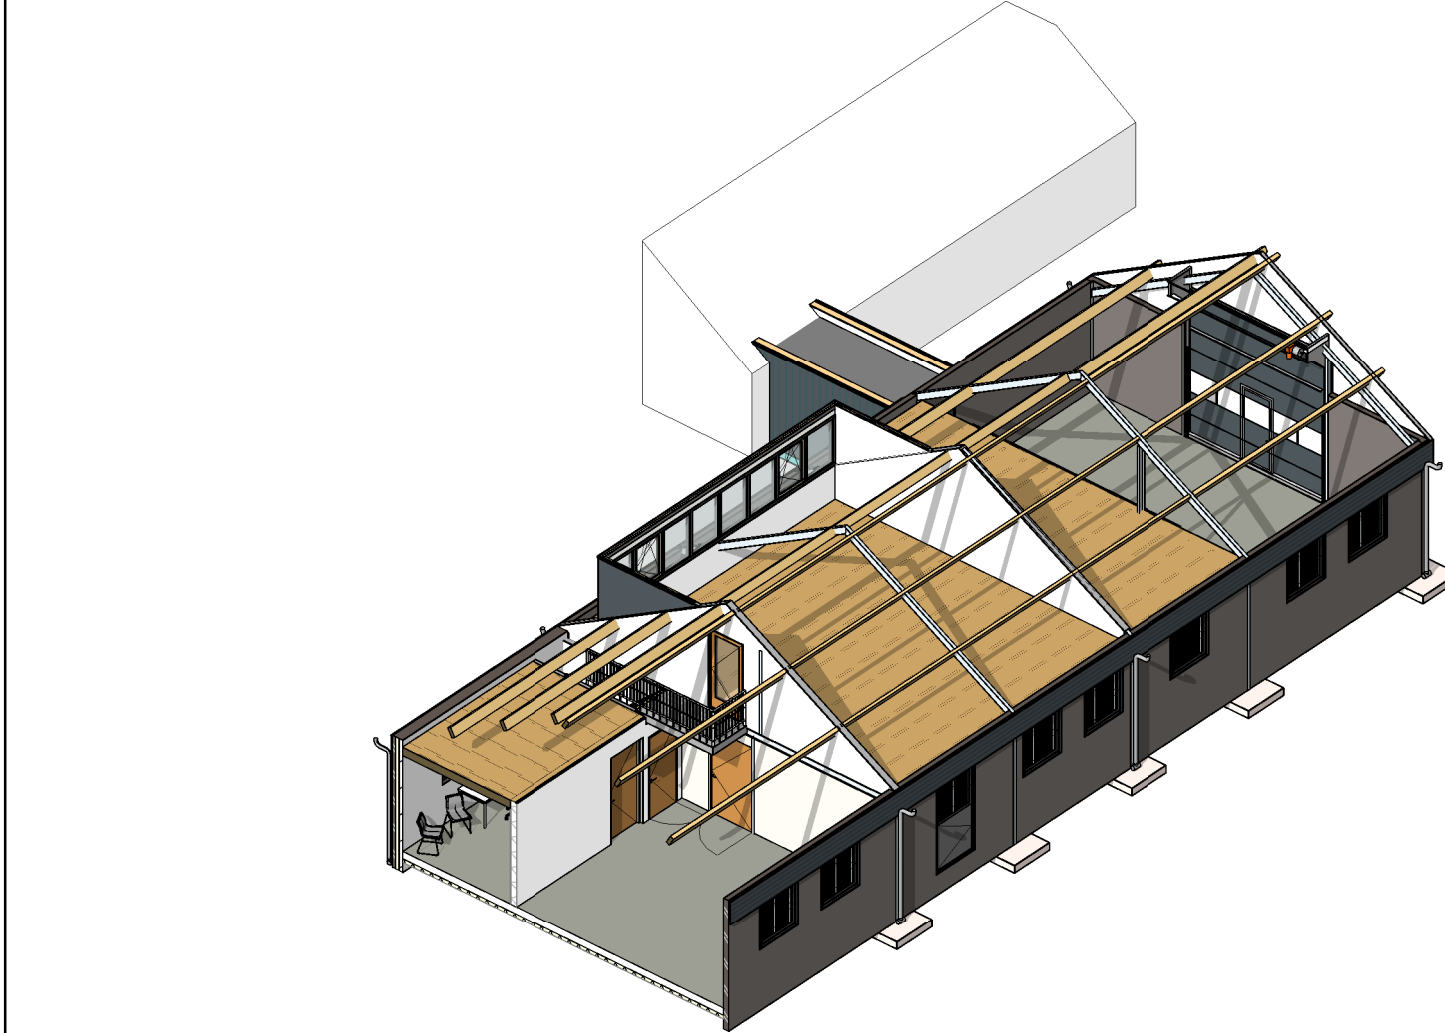


achtergevel



rechterzijgevel

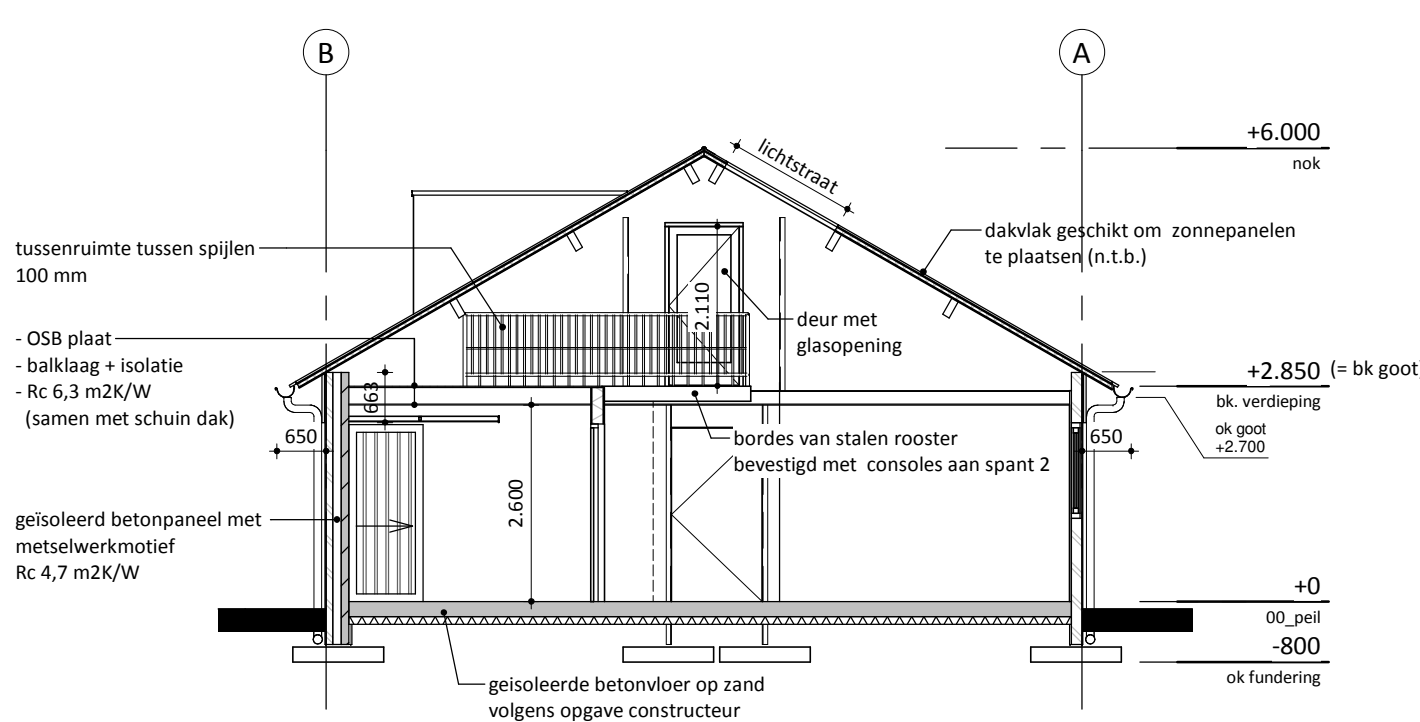


doorsnede A


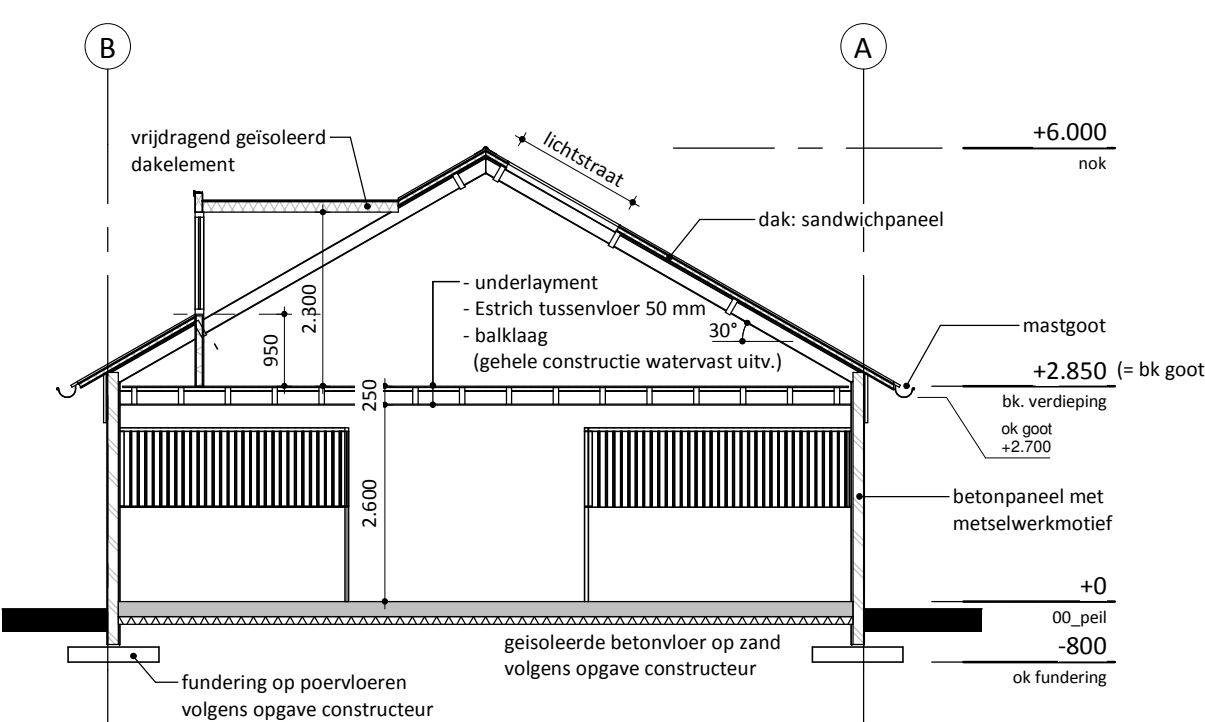


doorsnede B

linkerzijgevel

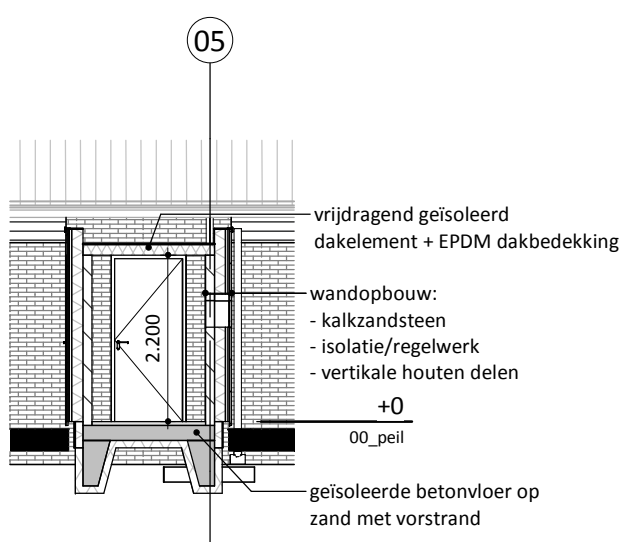

doorsnede C

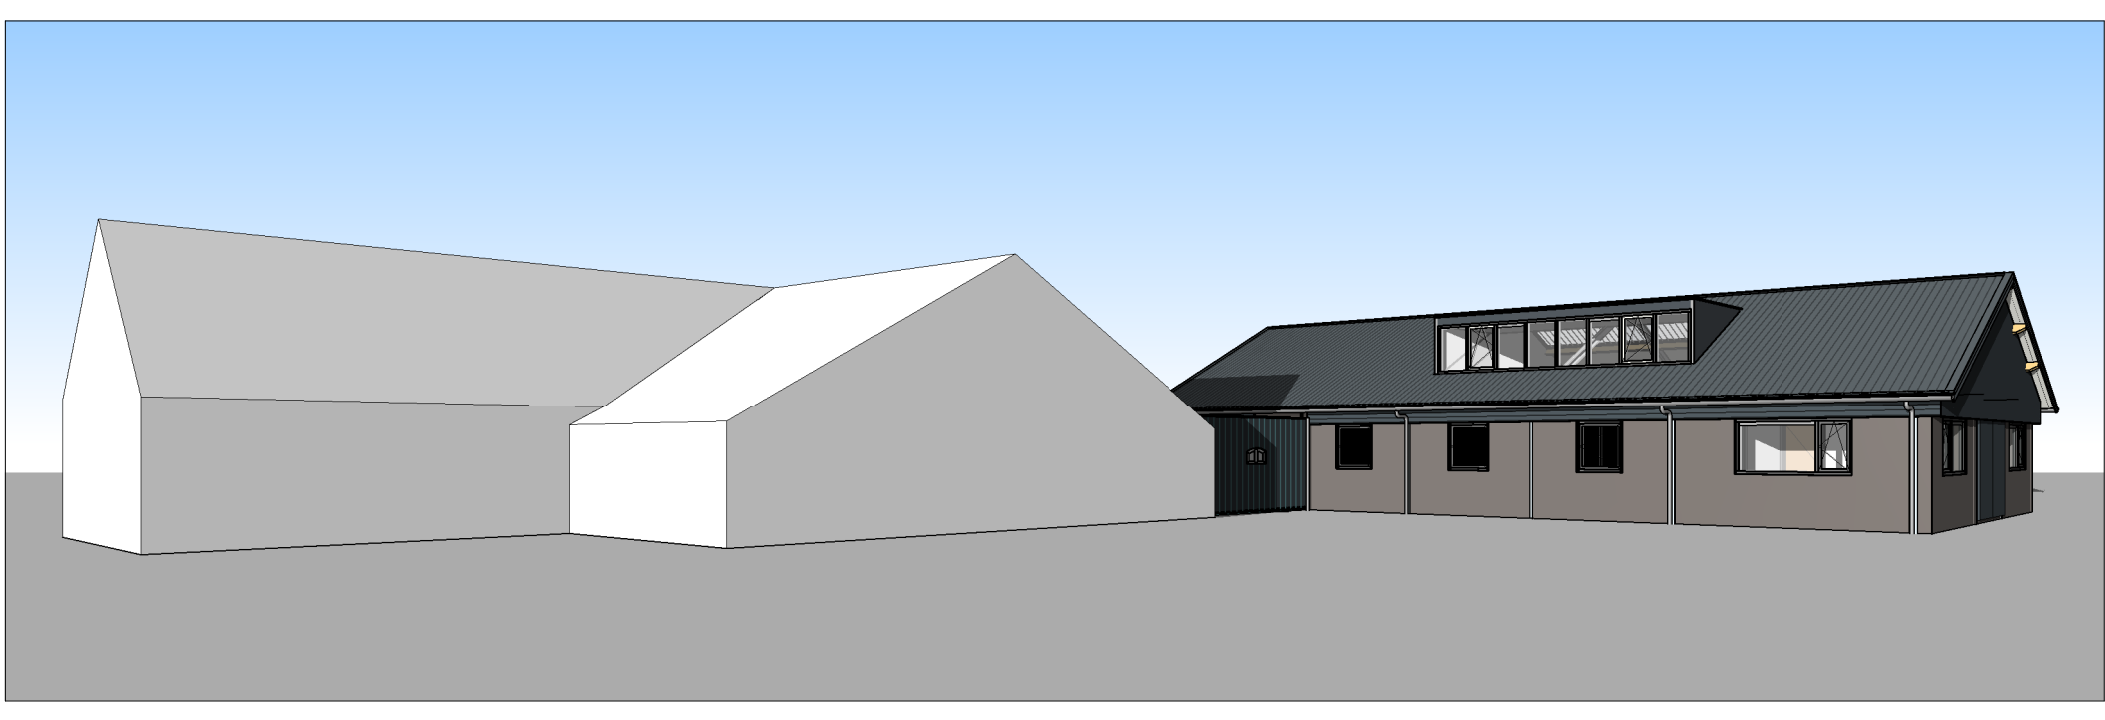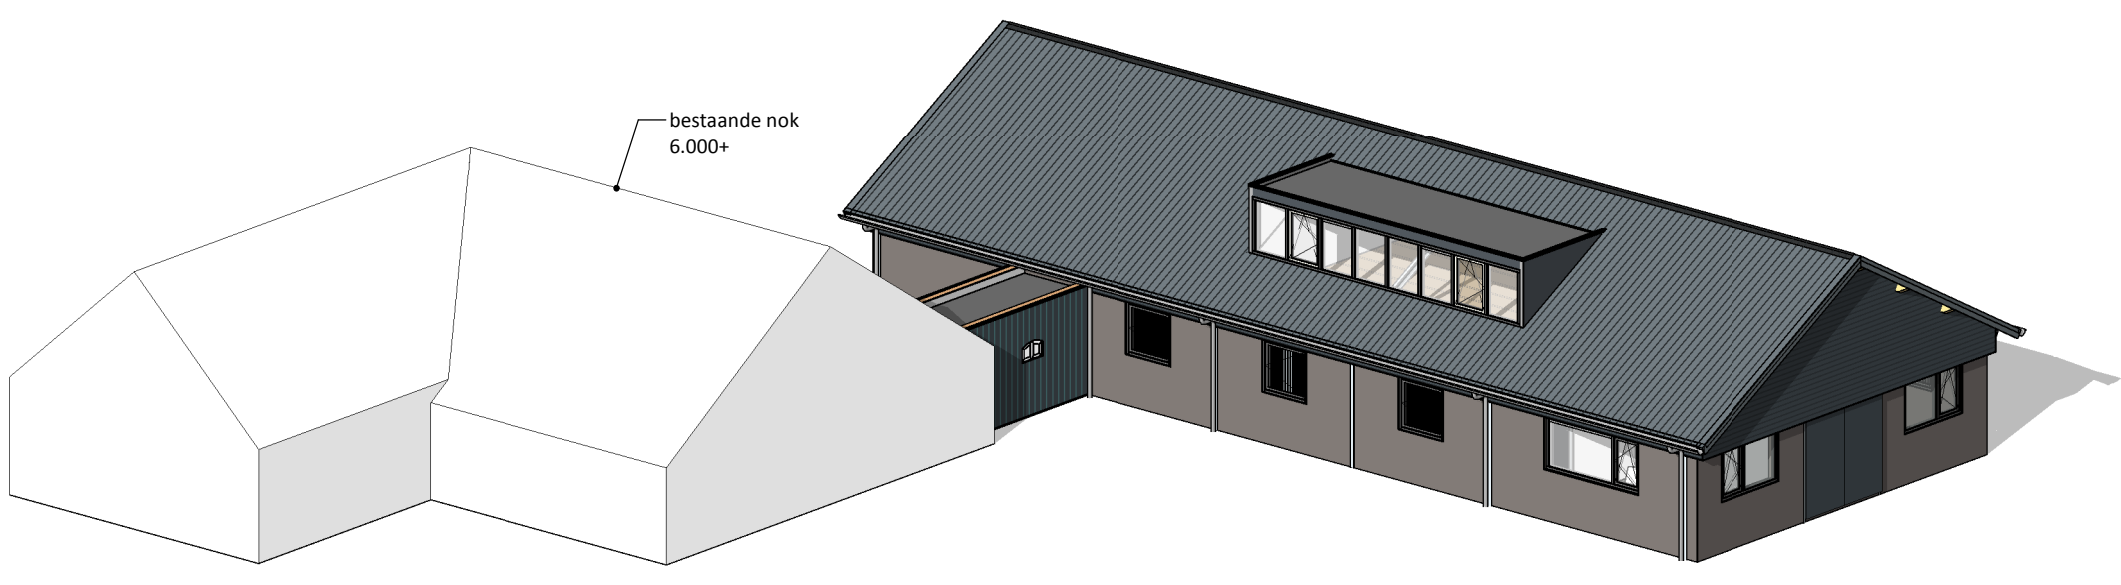

Kleur- en materiaalstaat

gevelelementen	beton elementen, baksteenmotief	donker grijs
raamkozijnen	kunststof	grijs (RAL nt.b.)
ramen	kunststof	grijs (RAL nt.b.)
deuren	kunststof	antraciet
schuifdeuren	sandwichpaneel	antraciet
topgevelbekleding	potdeksel profielplaten	antraciet
dakbedekking	sandwich paneel (golfprofiel)	antraciet
windveer	gezet staal	antraciet
houten planken (gang)	hout	grijs
goot	aluminium	
hwa	kunststof	
vr.	ventilatiestrooster	
mv uit	uitlaat mechanische ventilatie	
ontl.	uitlaat ontluchting riolering	
cv	uitlaat cv	

rombōu

opdrachtgever

DAP Hadderhng
Lieverseweg 7
9321 XM Peize
Tel. 06-46080686

project

nieuwbouw van bijgebouw voor agrarische
hobby

onderdeel

bouwaanvraag tekening
gevels en doorsneden

bladnummer

BO-20

intake

6610760956

schaal

1:100

papierformaat

A1+

auteur

lp

architect

-

registratienr

-

fase

vergunning

datum

06-09-2022

gewijzigd E:

12-06-2023

Jufferenwal 30, Zwolle
Postbus 432
8000 AK Zwolle

08 8236 8236
info@rombou.nl
www.rombou.nl