



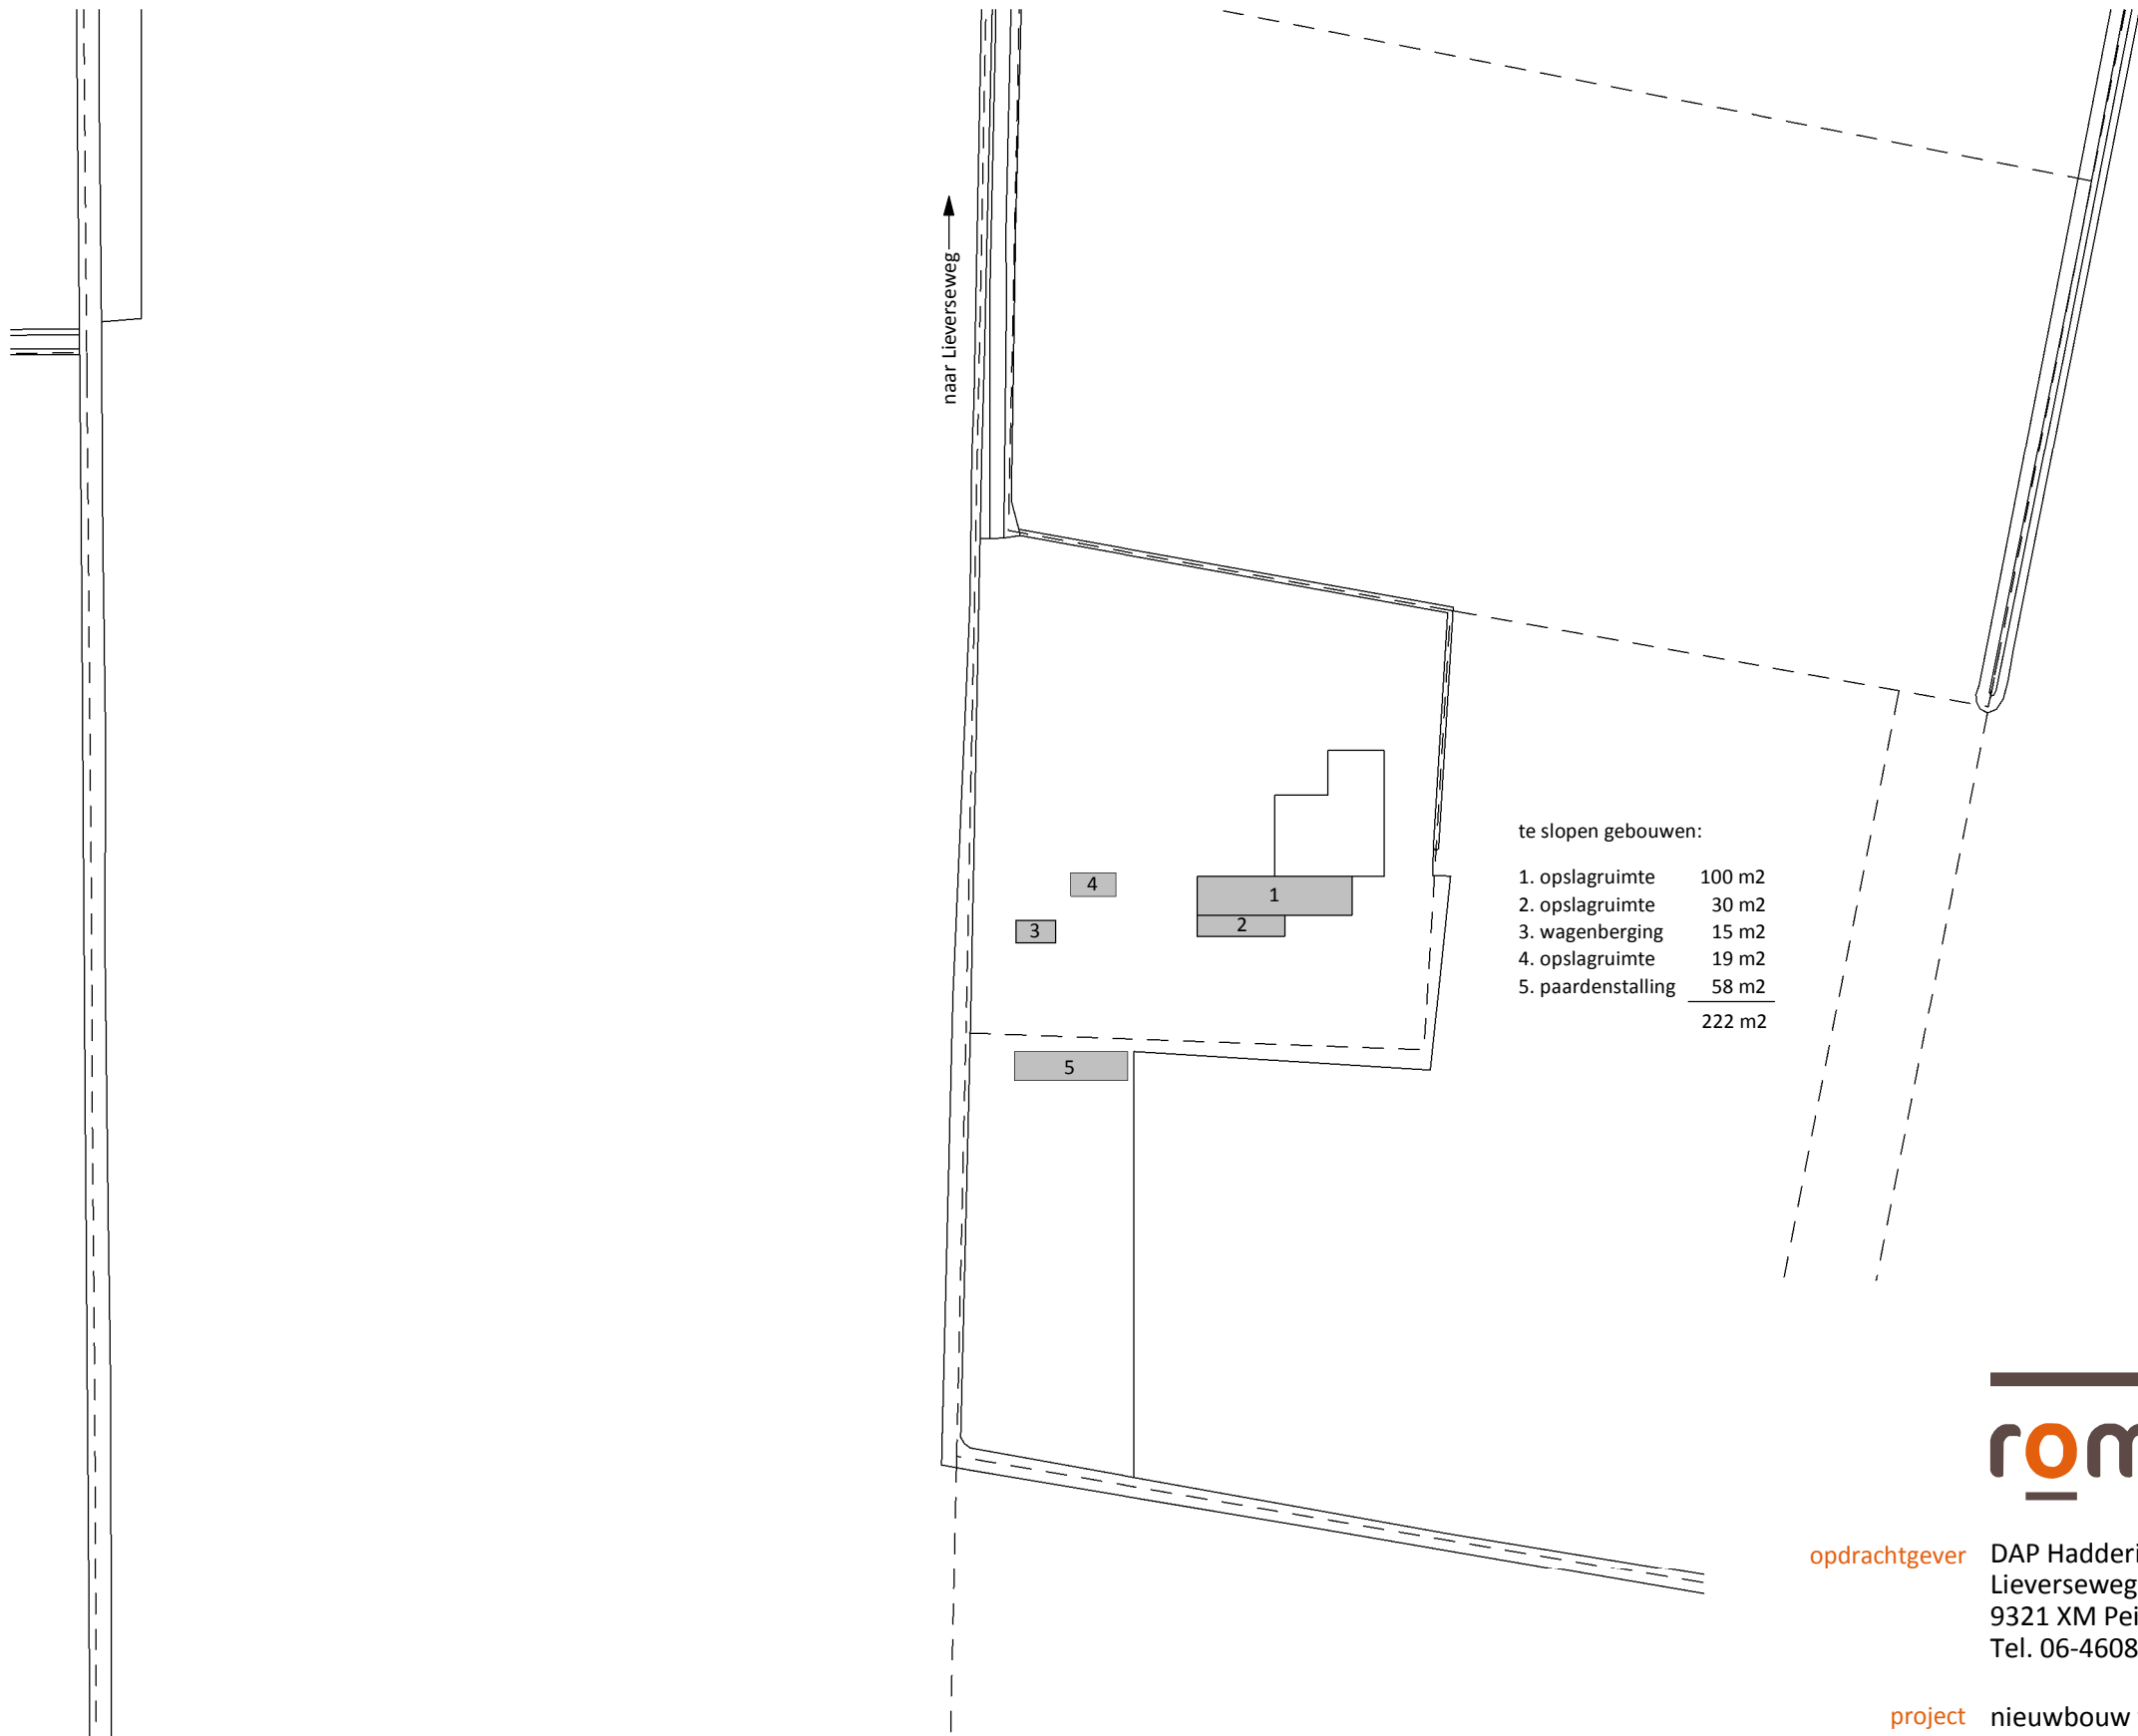

te slopen gebouwen:

1. opslagruimte	100 m2
2. opslagruimte	30 m2
3. wagenberging	15 m2
4. opslagruimte	19 m2
5. paardenstalling	58 m2
	222 m2

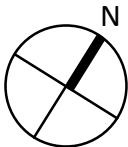

situatie
schaal: 1:1.000
kadastrale gemeente: Peize
sectie: O
perceelnummer: 291



opdrachtgever DAP Hadderingh
Lieveerweg 7
9321 XM Peize
Tel. 06-46080686

project nieuwbouw van bijgebouw voor agragische
hobby

onderdeel situatie
te slopen gebouwen

bladnummer BO-10

intake 6610760956
schaal 1:1000
papierformaat A3
auteur lp
architect -
registratienr -
fase vergunning
datum 07-10-2022
gewijzigd A: 05-12-2022