

KAVEL-INRICHTINGSPLAN 2de BLOKWEG, VROOMSHOOP

DE OPGAVE

De vraag is om voor het kavel aan de 2de Blokweg te Vroomshoop, Kadastraal bekend als Den Ham L 634, een inrichtingsplan op hoofdlijnen te ontwerpen.

Uitgangspunten van de eigenaars en toekomstige bewoners zijn:

- Voorste deel woonkavel, achter grasland;
- Gebruikmaken van het aanwezige ruime uitzicht, maar wel zicht op de belendende bebouwing beperken;
- rustige inrichting, deels informeel, deels formeel;
- inrichting passend in het agrarische karakter van de omgeving en passend bij de stijl (Saxische woonboerderij) van de toekomstige bebouwing.

Voorliggend inrichtingsplan vertaald de wensen en randvoorwaarden in een globaal inrichtingsplan voor het gehele kavel en een globaal tuinontwerp voor het woonkavel.



Aanzicht over de 2de Blokweg



Langs de 2de Blokweg, locatie is rechts




Uitzicht naar het Oosten




KAVEL-INRICHTINGSPLAN 2de BLOKWEG, VROOMSHOOP

UITGANGSPUNTEN

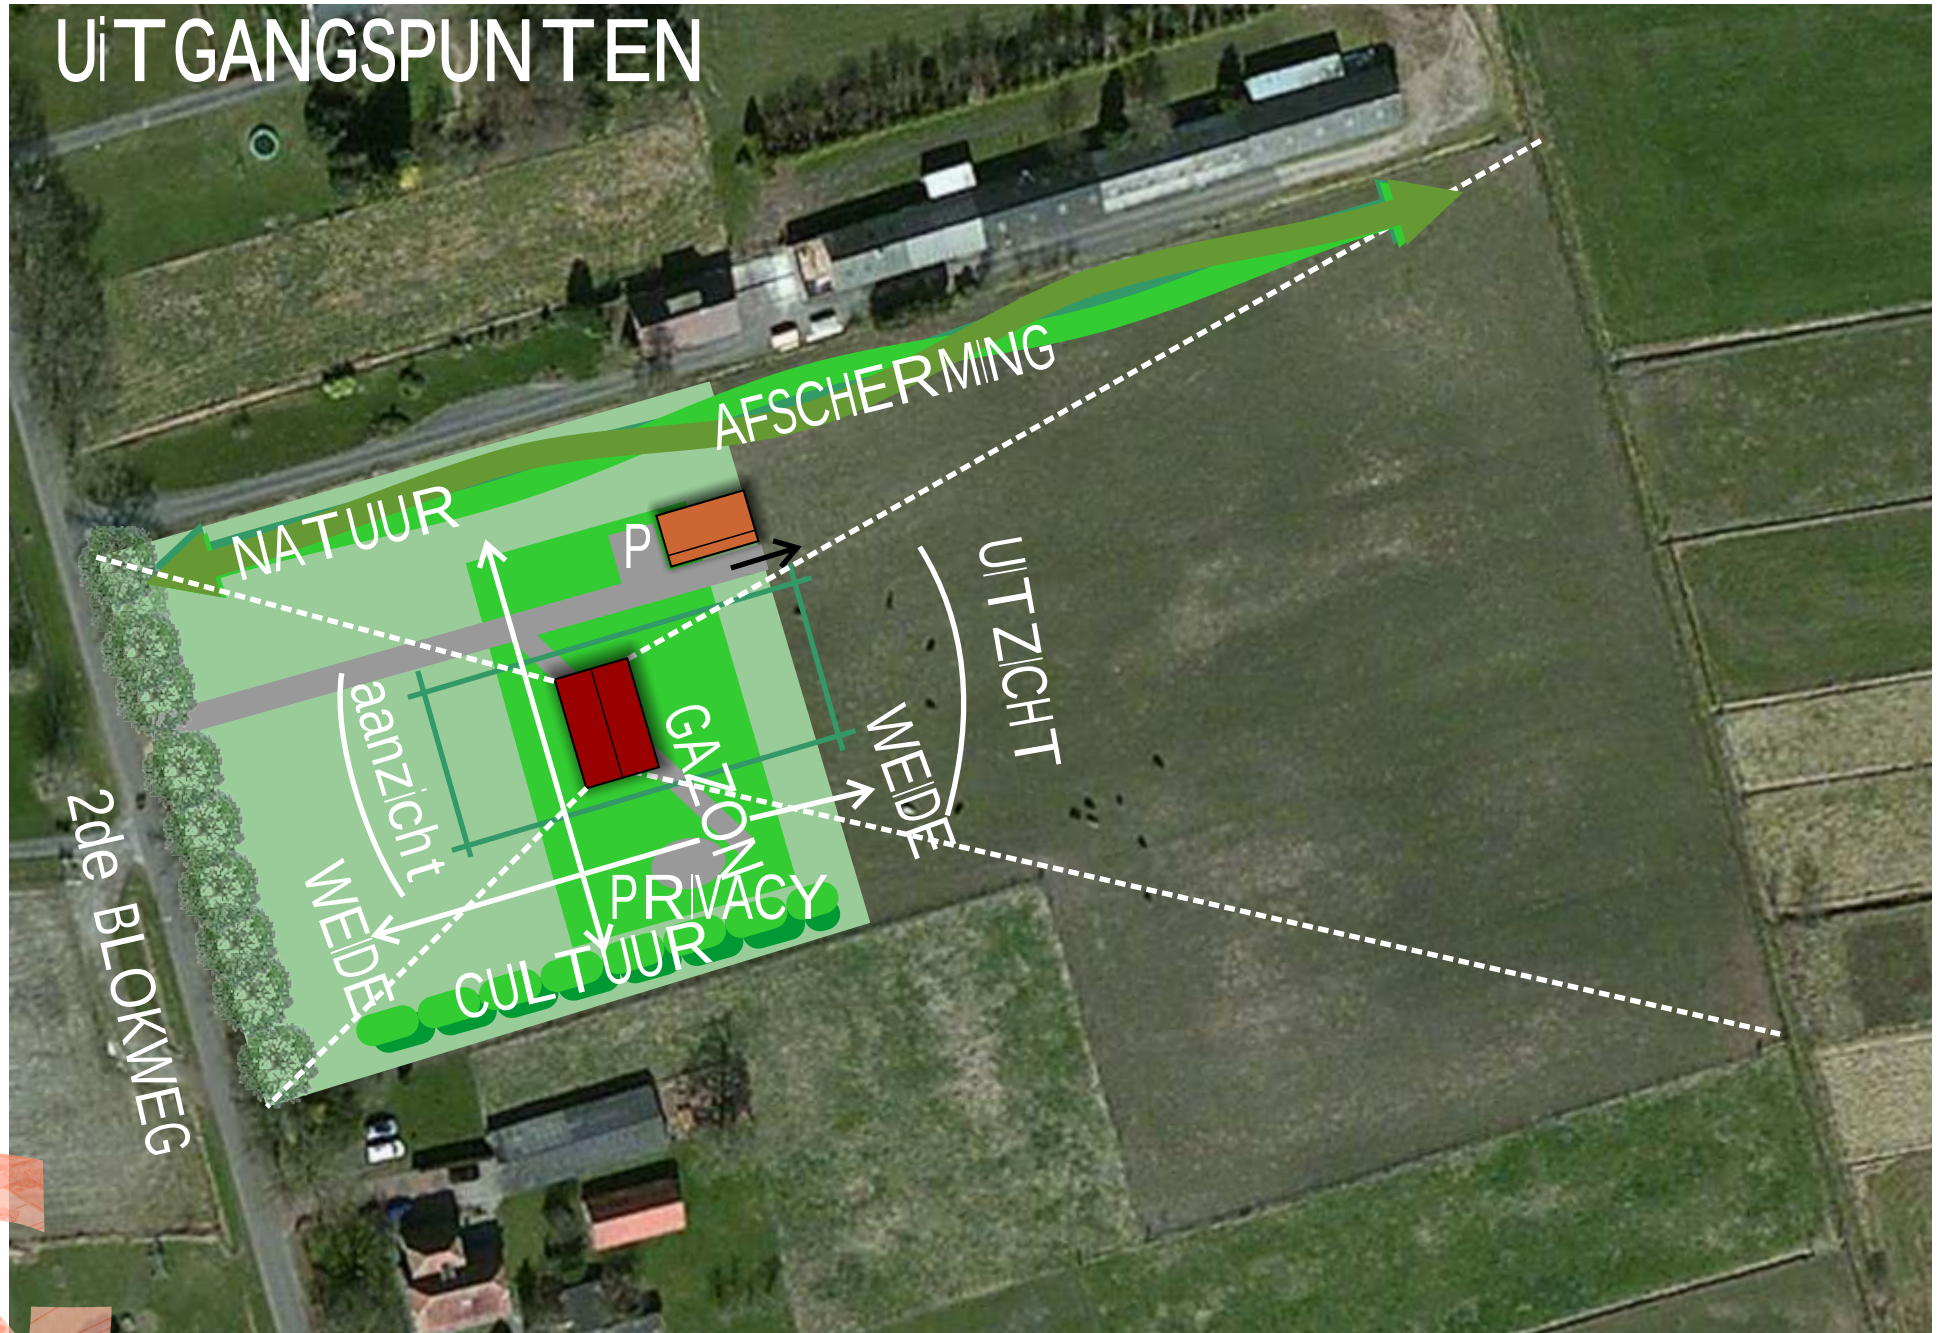


KAVEL-INRICHTINGSPLAN 2de BLOKWEG, VROOMSHOOP

KAVELPLAN

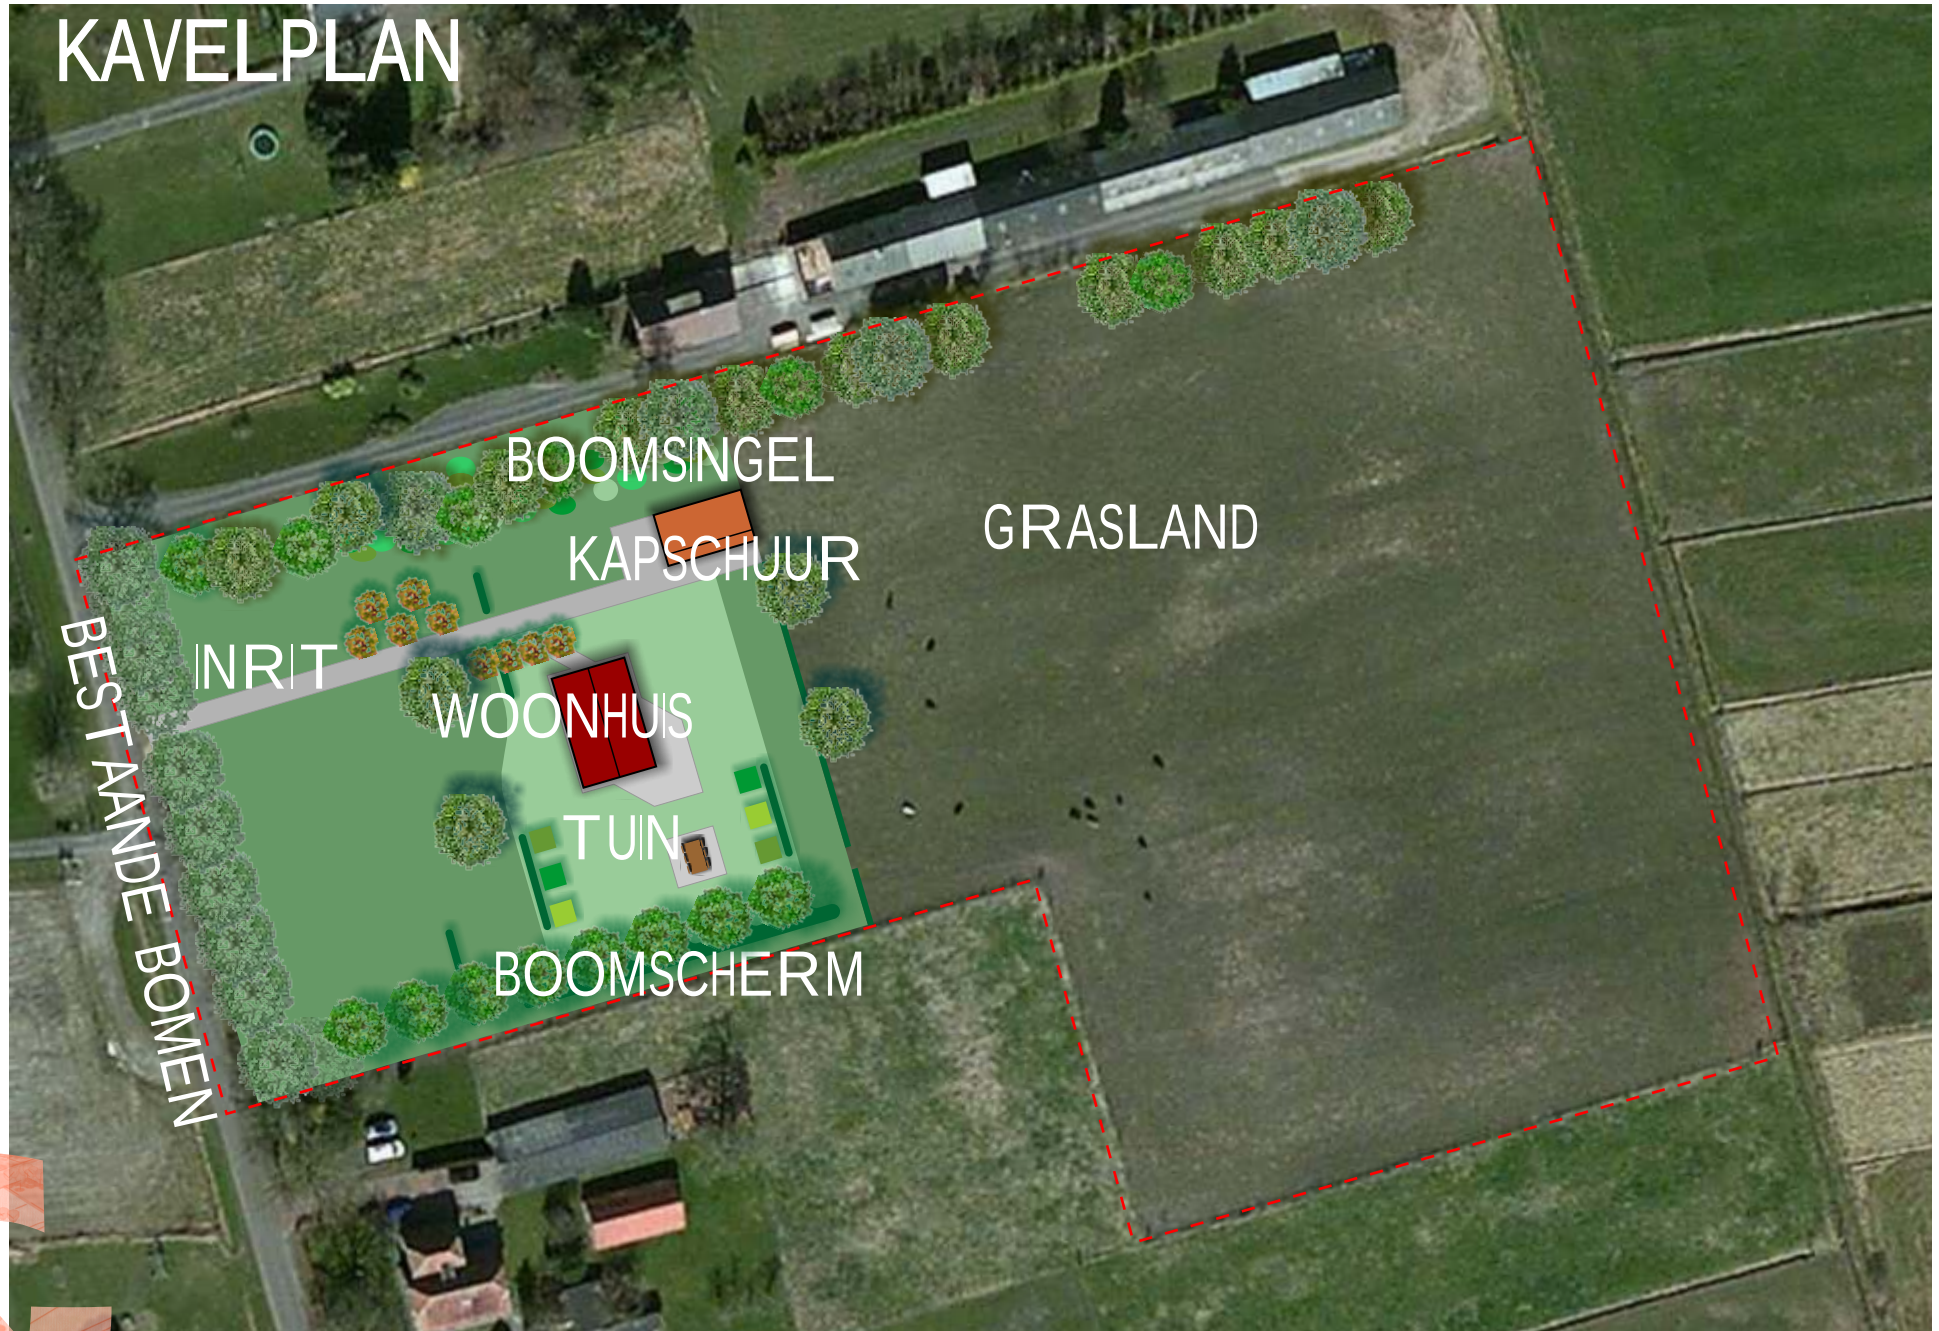

KAVEL-INRICHTINGSPLAN 2de BLOKWEG, VROOMSHOOP


TUINPLAN

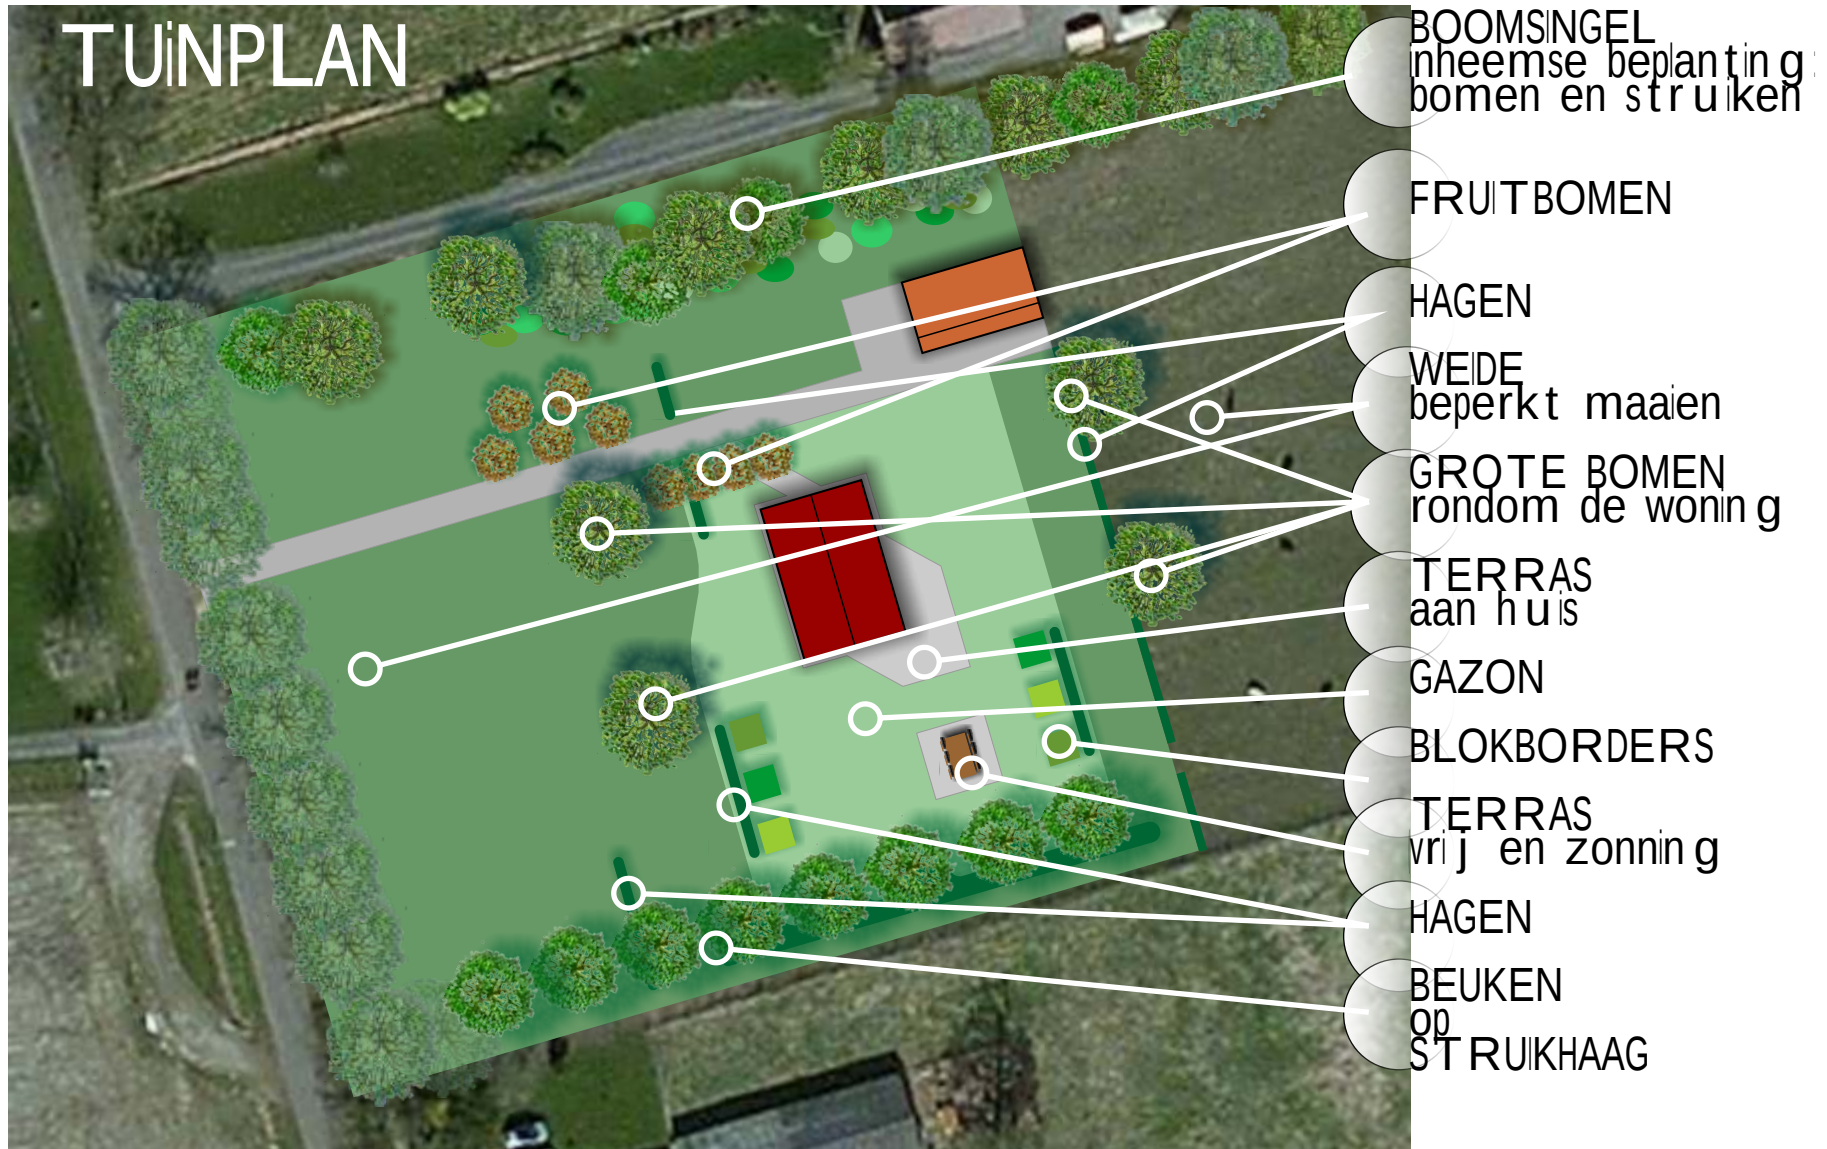

KAVEL-INRICHTINGSPLAN 2de BLOKWEG, VROOMSHOOP

Soortenvoorstel

Boomsingel, noordzijde

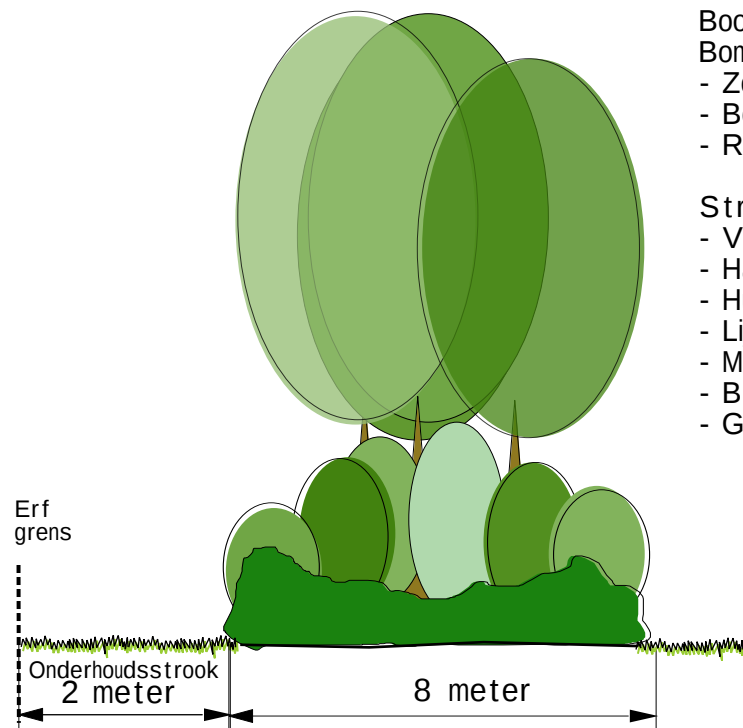

Boomsingel

Bomen

- Zomereik (*Quercus Robur*)
- Boswilg (*Salix Caprea*)
- Rode Beuk (*Fagus Sylvatica Purpurea*)

Struikvormers

- Vuilboom (*Rhamnus Frangula*)
- Hazelaar (*Corylus Avellana*)
- Hulst (*Ilex Aquifolium*)
- Lijsterbes (*Sorbus Aucuparia*)
- Meidoorn (*Crataegus monogyna*)
- Braam (*Rubus fruticosus*)
- Gelderse Roos (*Viburnum opulus*)

Overige beplanting

Fruitbomen

- Diverse fruitbomen half / hoogstam
Appel (*Goudreinette*, *Elstar*, *Discovery*)
Peer (*Gieser Wildeman*)
Pruim, kers,

Grote bomen

- Kastanje (*Castanea sativa*)
- Zomereik (*Quercus Robur*)
- Walnoot (*Juglans regia*)

Hagen

- Beukenhaag (*Fagus Sylvatica*)

Beuken op struikhaag

- Beuk (*Fagus Sylvatica*)
- Rhododendron (*Rhododendron ponticum*)

Solitaire eik



Boomsingel



Gelderse Roos in struiklaag



Fruitboom in bloei



Rhododendron in bloei

