


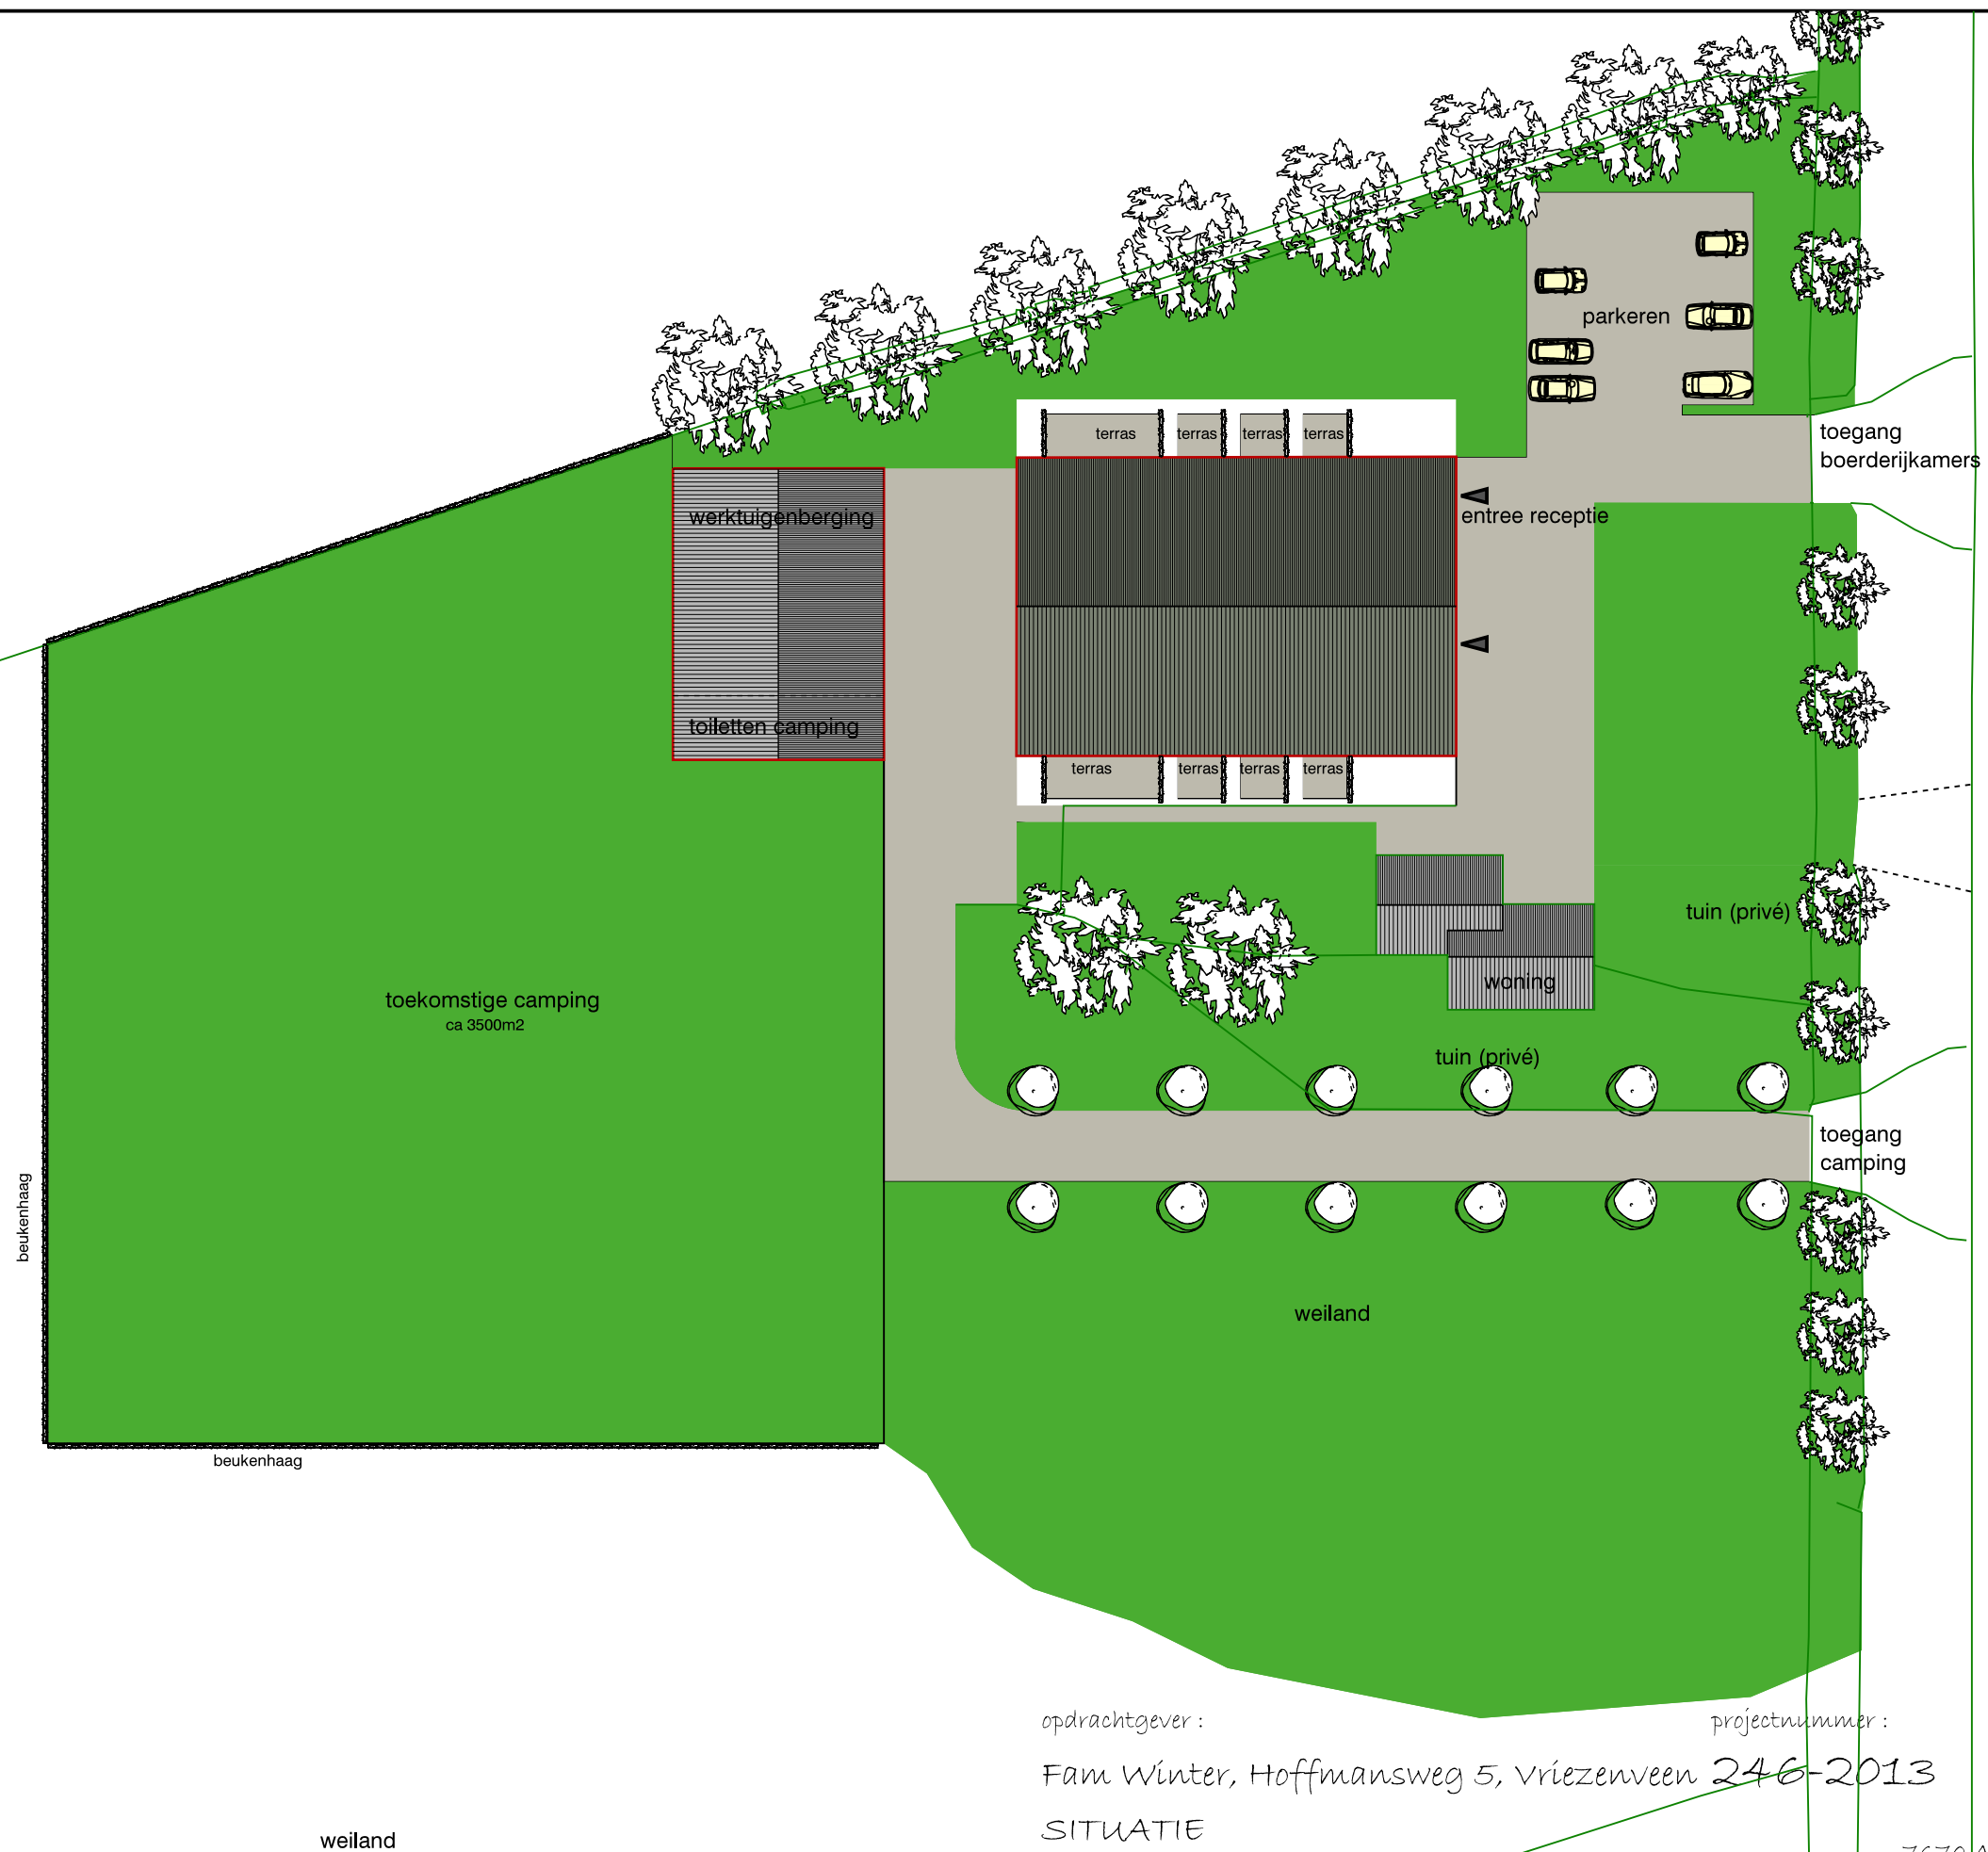

opdrachtgever :

Fam Winter, Hoffmansweg 5, Vriezenveen 246-2013

SITUATIE

ontwerp : Wim de Goeijen schaal : 1:500

getekend : wdg

datum : 30-03-2014

formaat : A3

gewijzigd: 22-05-2014

projectnummer :

246-2013

blad :

DO-00

postbus 246

7670 AE Vriezenveen

tel. 0546 - 561144

mob. 0628 - 451092

e-mail: info@studlowdg.nl

STUDIO WDG

interieurvormgeving

bouwontwerp

monumentenzorg

Landschapsmaatregelen

Naast de landschappelijke inpassingen, zoals weergegeven in het Erfinrichtingsplan (d.d. 22-05-2014), zal de ruimtelijke kwaliteit tevens worden verbeterd door het opknappen van de schuur waarin de boerderijkamers worden ondergebracht.

De naar de weg gekeerde gevel zal worden voorzien van een gevelbetimmering zodat de schuur een 'boerenuitstraling' krijgt, passend in de landelijke omgeving. De kosten hiervoor bedragen circa 10.000 euro.

Deze gevelbetimmering wordt aangemerkt als landschapsmaatregel, zoals bedoeld in artikel 4.4 van de regels.