


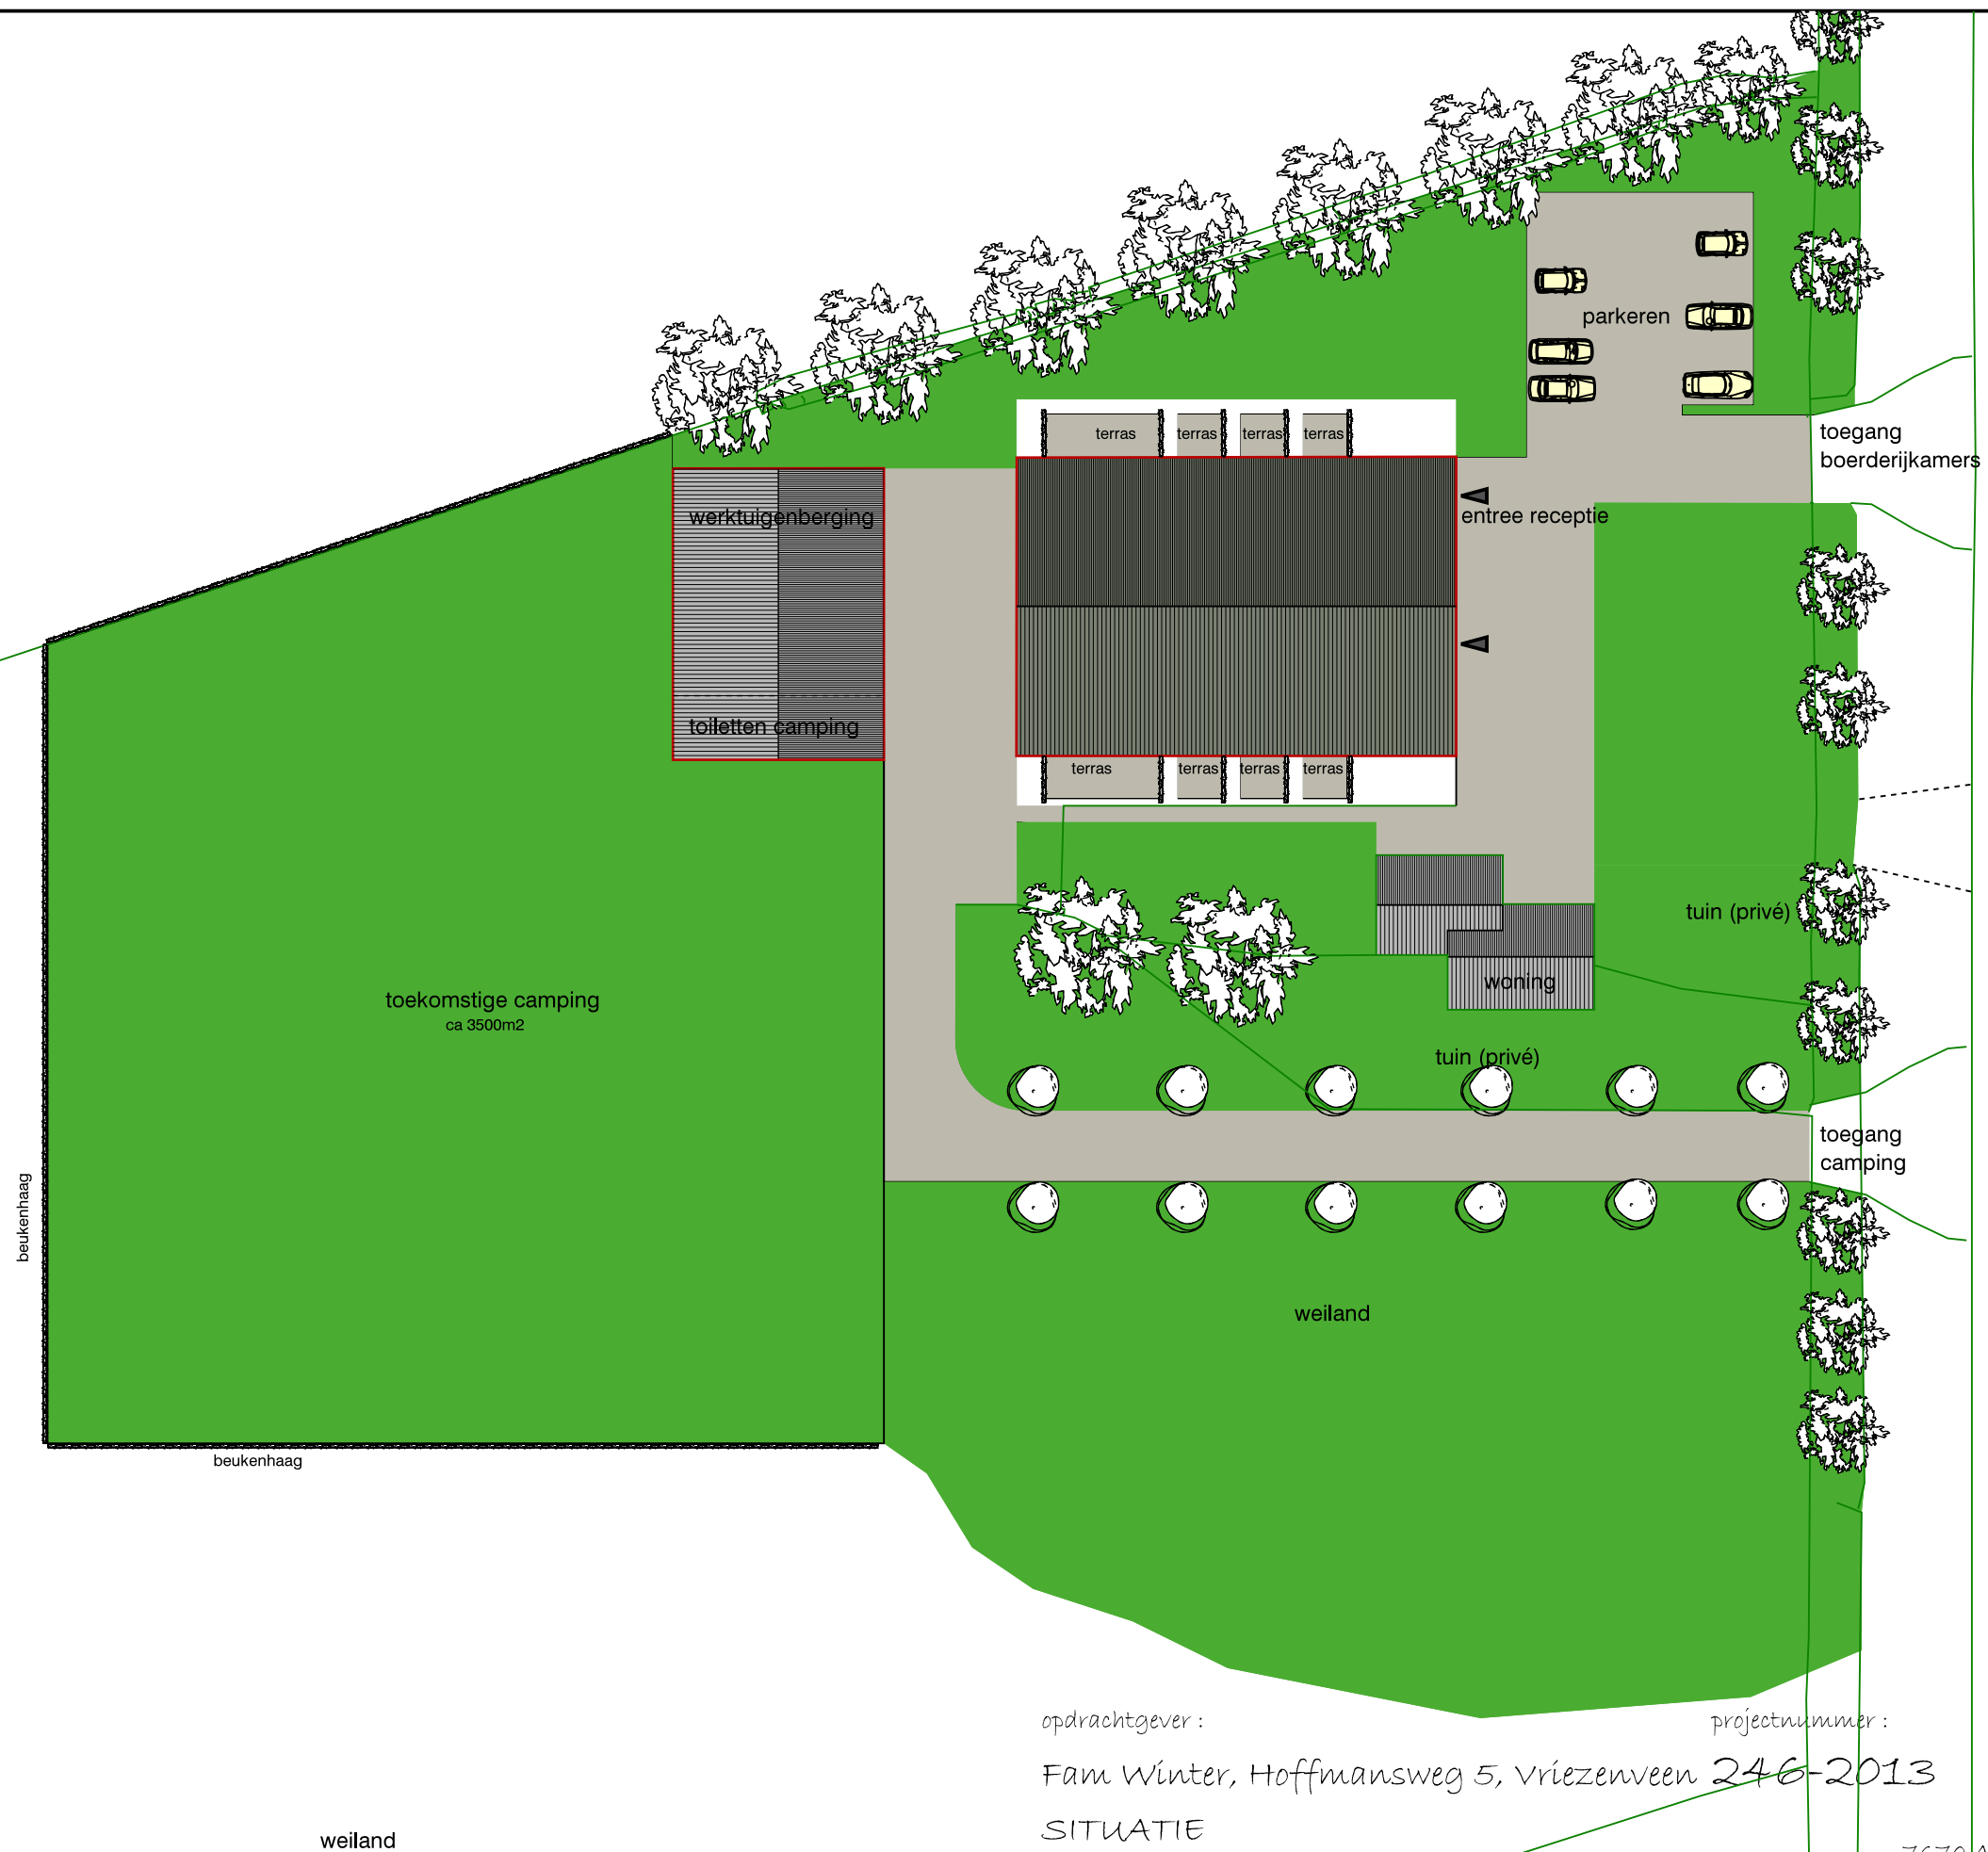

opdrachtgever :

Fam Winter, Hoffmansweg 5, Vriezenveen 246-2013

SITUATIE

ontwerp : Wim de Goeijen schaal : 1:500

getekend : wdg

datum : 30-03-2014

formaat : A3

gewijzigd: 22-05-2014

projectnummer :

246-2013

blad :

DO-00

postbus 246

7670 AE Vriezenveen

tel. 0546 - 561144

mob. 0628 - 451092

e-mail: info@studlowdg.nl

STUDIO WDG

interieurvormgeving

bouwontwerp

monumentenzorg