


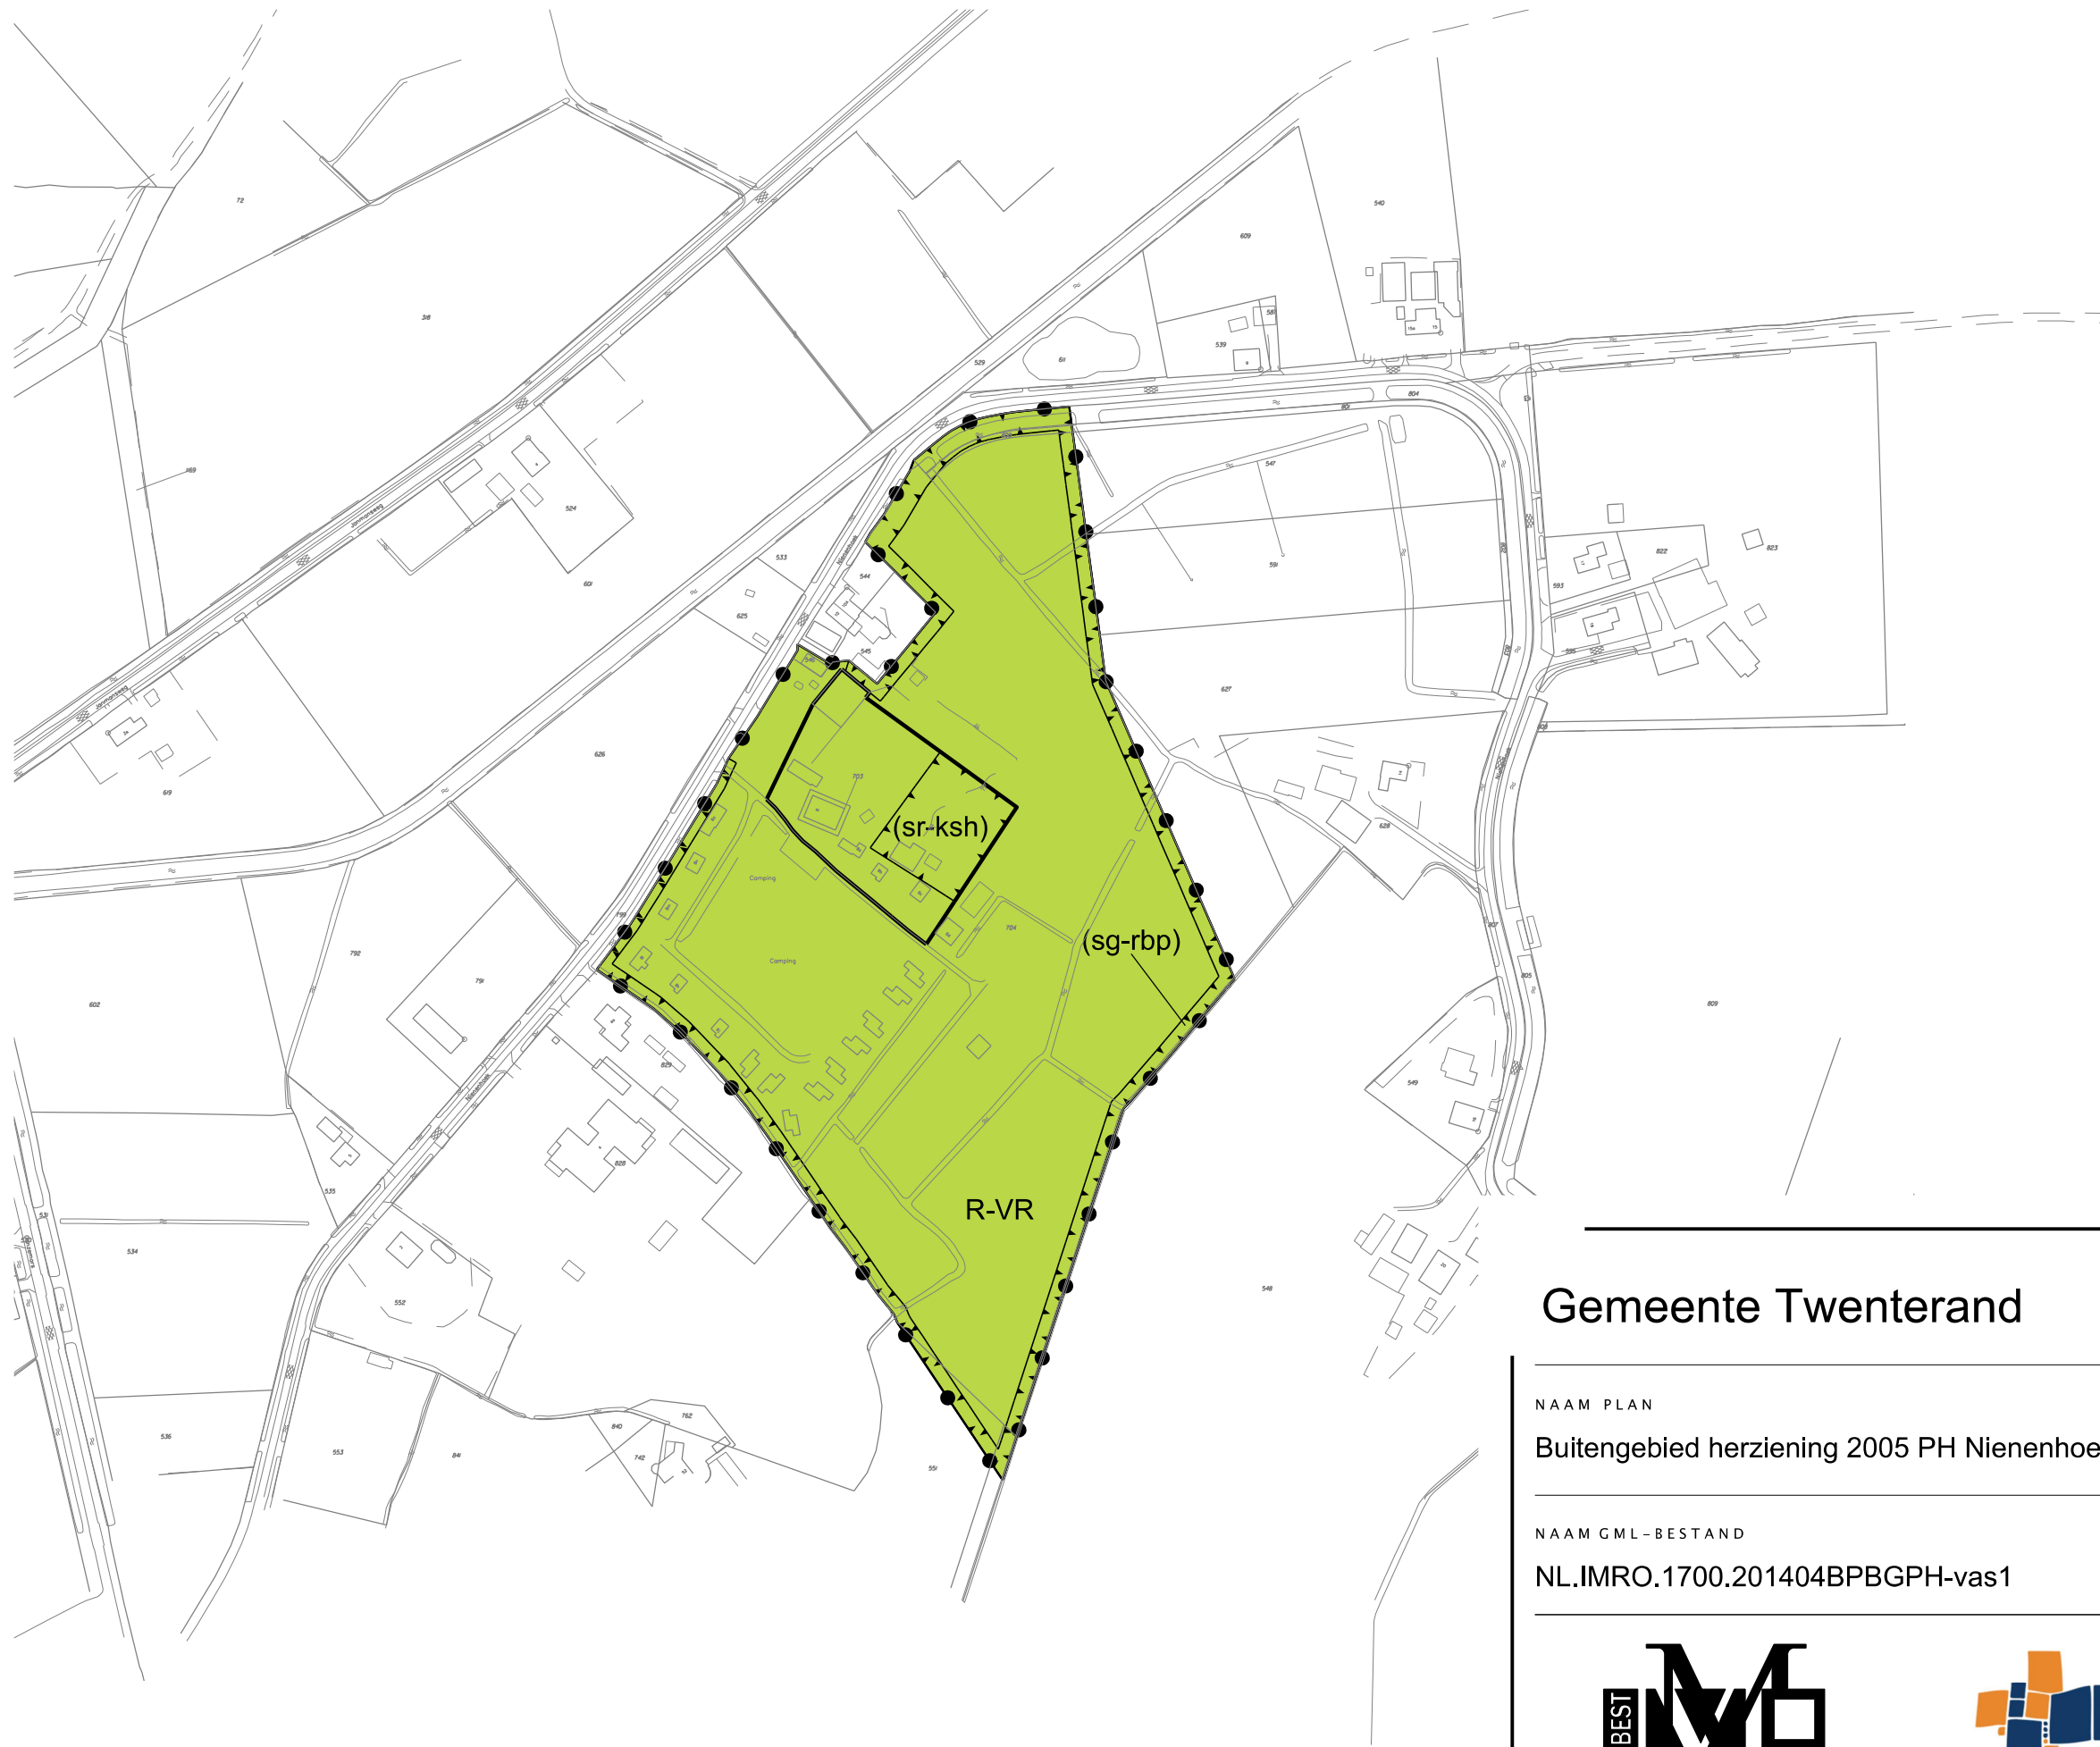

LEGENDA

- Plangebied
- Plangrens
- Bestemmingen
- R-VR Recreatie - Verblijfsrecreatie
- Functieaanduidingen
- (sg-rbp) specifieke vorm van groen - randbeplanting
- (sr-ksh) specifieke vorm van recreatie - kantine en speelhal
- Bouwvlak
- bouwvlak
- Verklaring
- Ondergrond

Gemeente Twenterand



NAAM PLAN

Buitengebied herziening 2005 PH Nienenhoek 8

NAAM GML-BESTAND

NL.IMRO.1700.201404BPBGPH-vas1

DATUM

25-2-2015

BLAD VAN BLADEN

1 VAN 1

FORMAAT

A3



Best M ingenieursbureau
Buiksloterdijk 338 1034 ZG Amsterdam
020 6338110 www.bestm.nl



Bestemmingsplannen
Twentepoort Oost 16A 7609 RG Almelo
0546 454466 www.bjz.nu

TEKENAAR

MvL

SCHAAL

1 :3000