



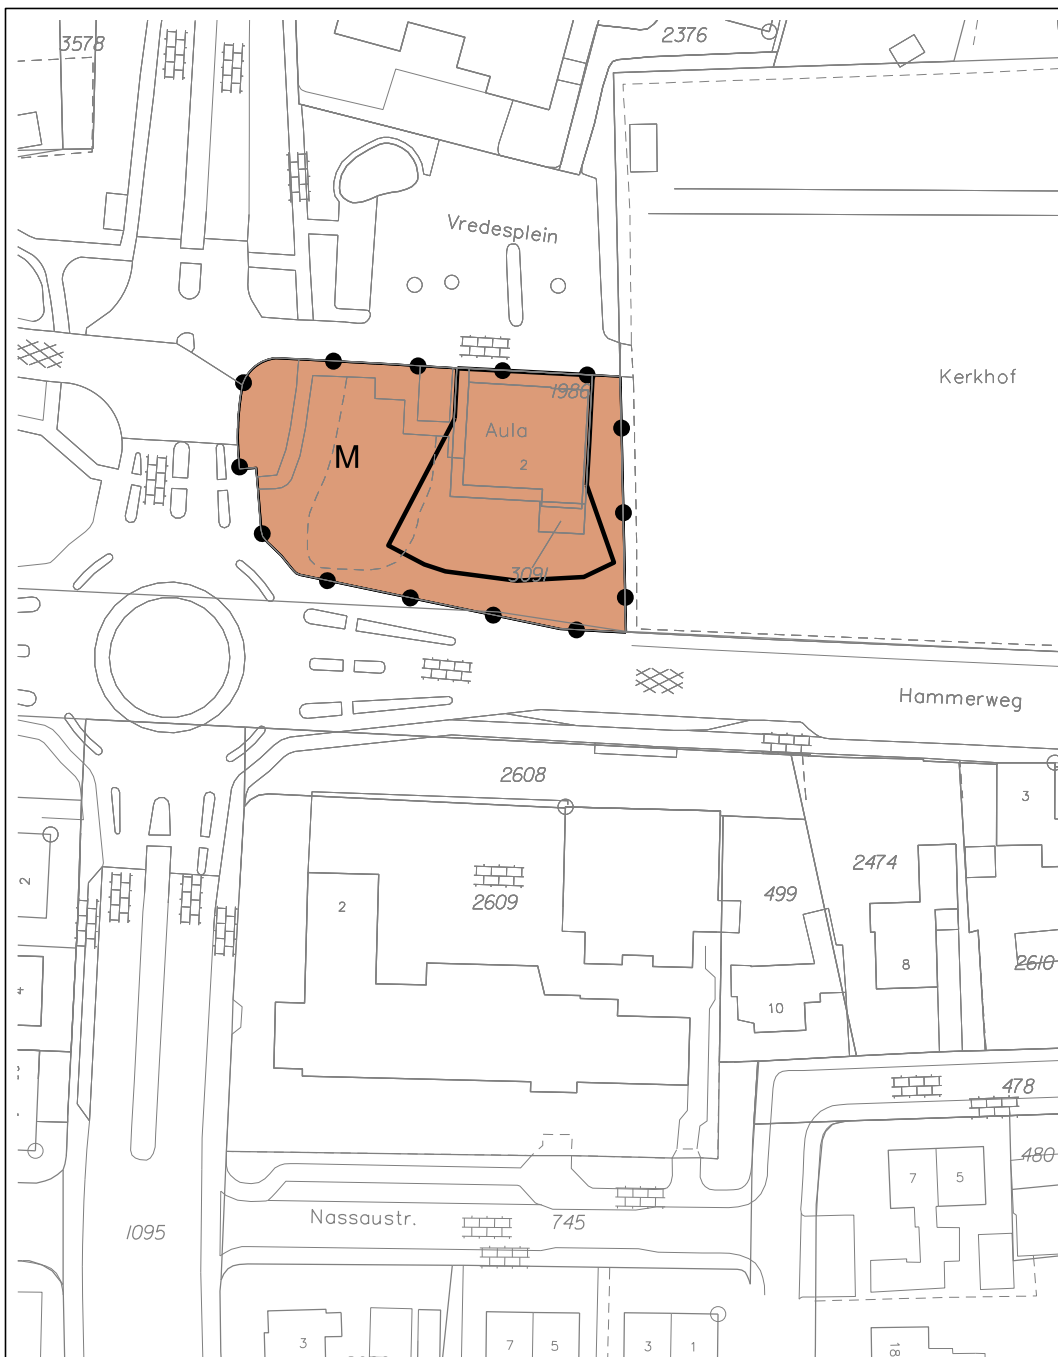

LEGENDA

- Plangebied
- Plangrens
- Bestemmingen
- Maatschappelijk
- Bouwvlak
- bouwvlak
- Verklaring
- Ondergrond

Gemeente Twenterand

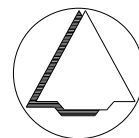

NAAM PLAN

Vroomshoop Woongebied PH Vredesplein 2

NAAM GML-BESTAND

NL.IMRO.1700.201510BPVHPH-vas1

DATUM

5-7-2016

BLAD VAN BLADEN

1 VAN 1

FORMAAT

A4



Best M ingenieursbureau

Buiksloterdijk 338 1034 ZG Amsterdam
020 6338110 www.bestm.nl



Bestemmingsplannen

Twentepoort Oost 16A 7609 RG Almelo
0546 454466 www.biz.nu

TEKENAAR

MvL

SCHAAL

1 :1000