


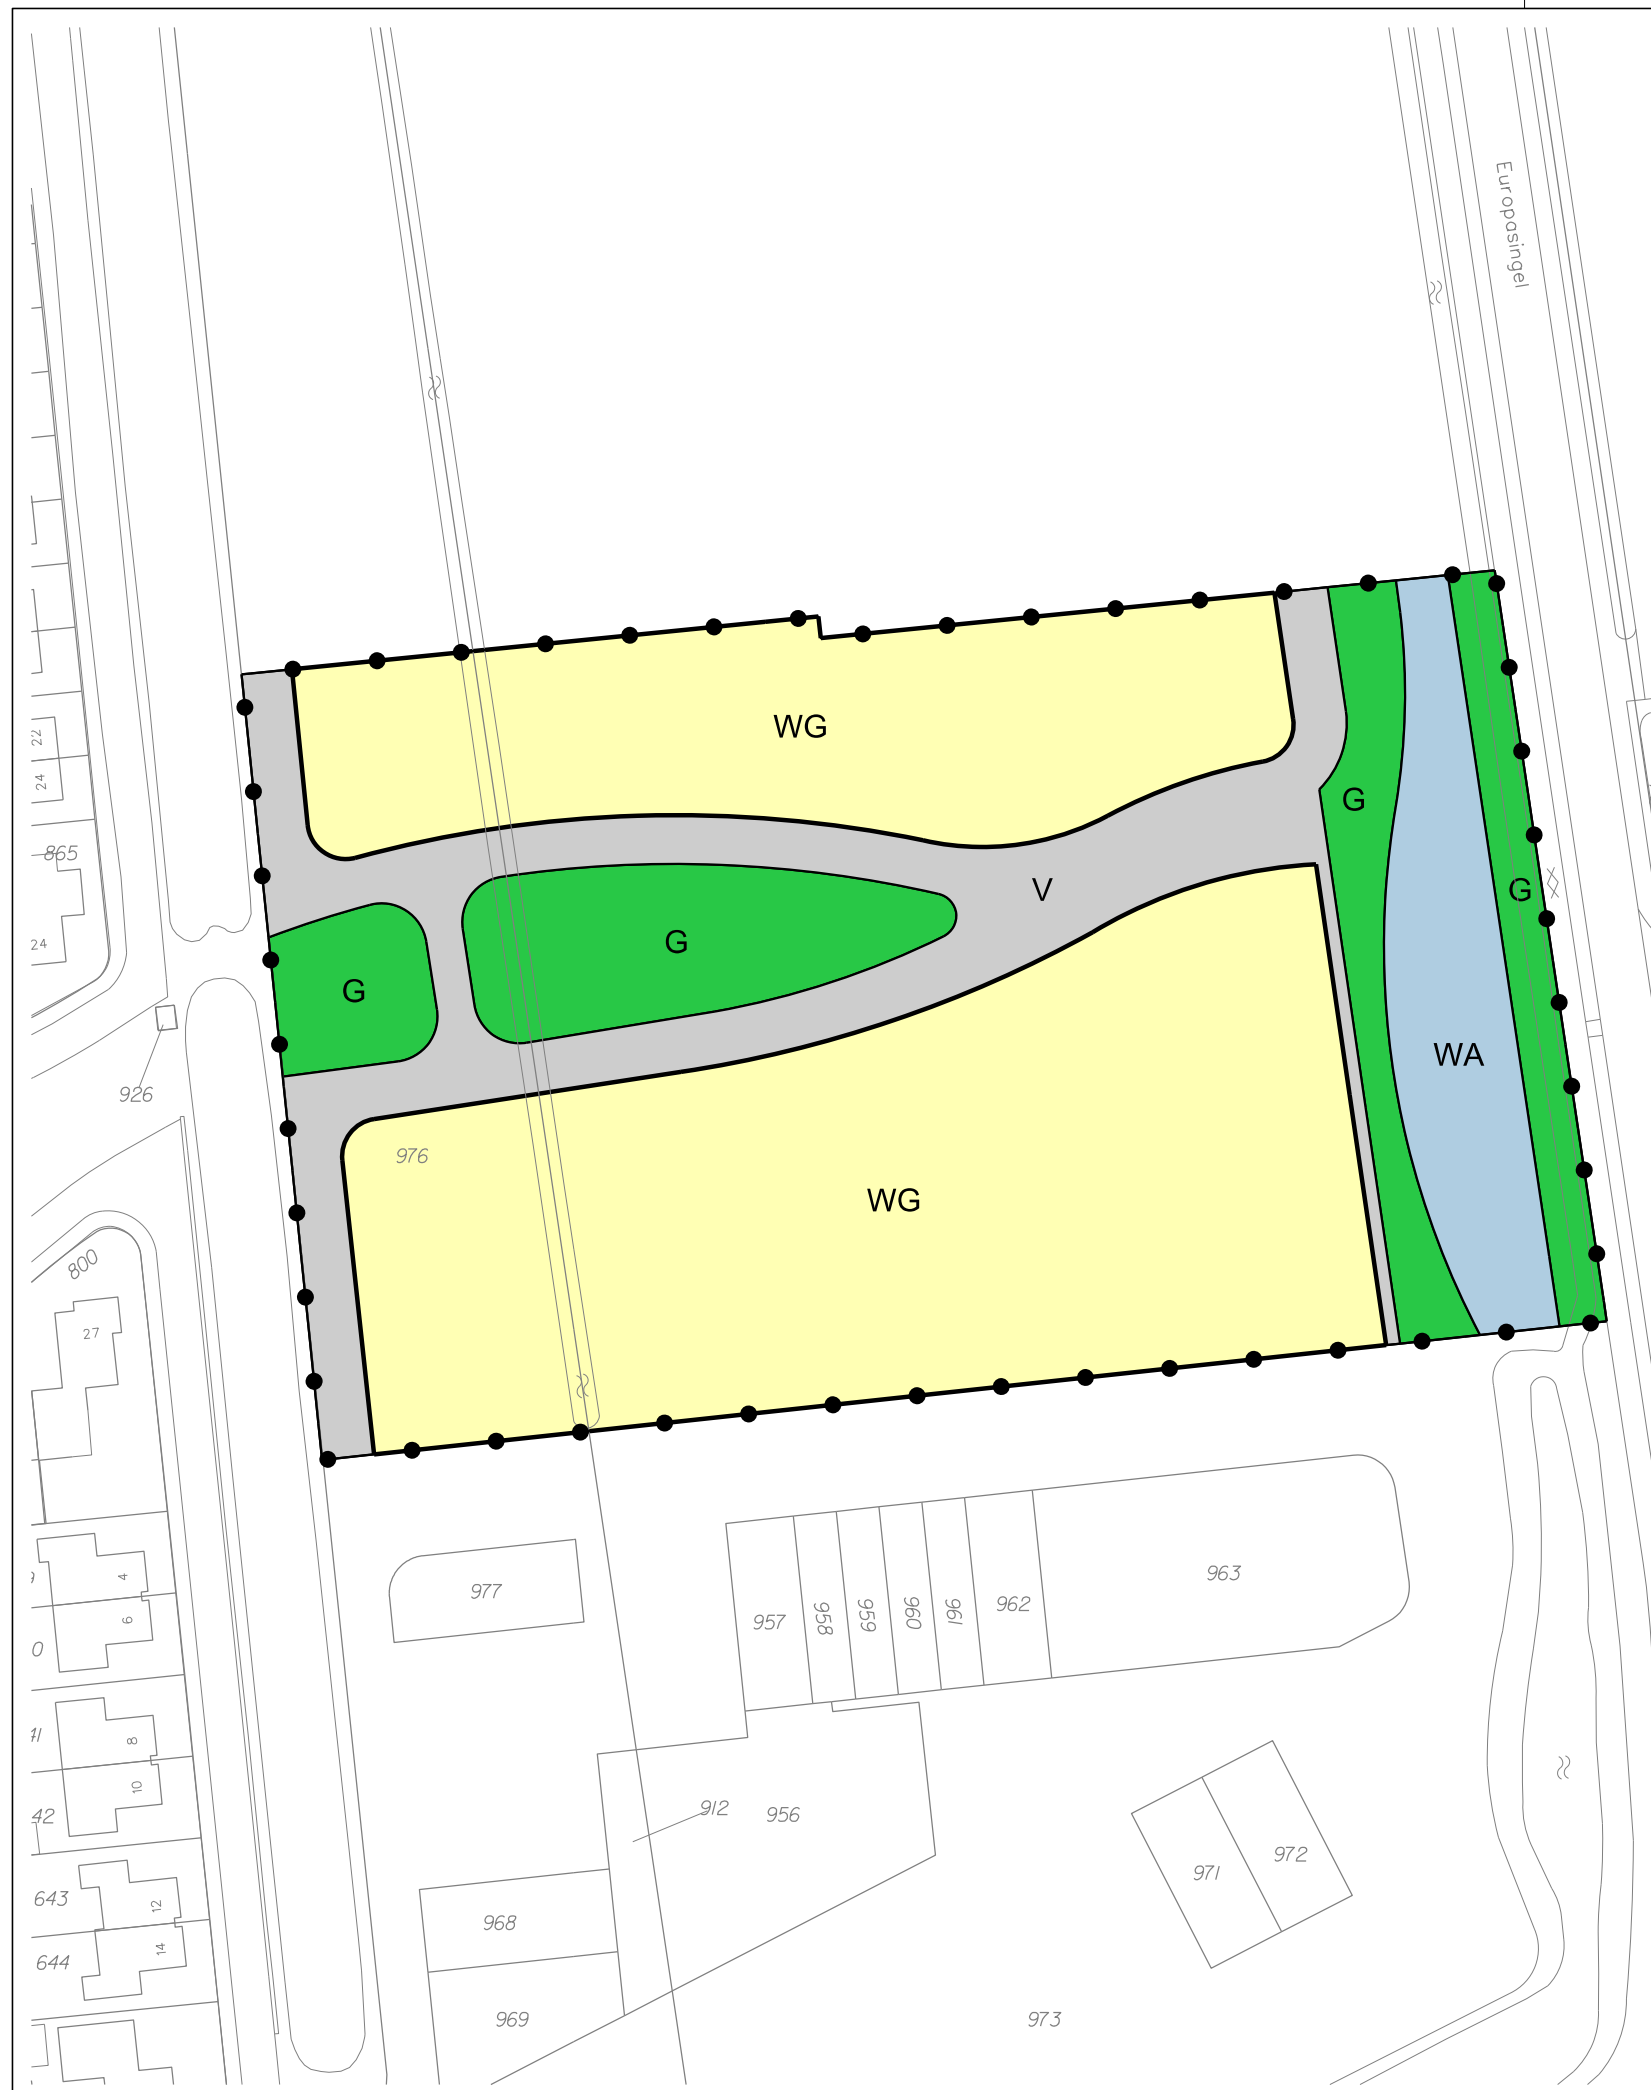

LEGENDA

- Plangebied
- Plangrens
- Bestemmingen
- G Groen
- V Verkeer
- WA Water
- WG Woongebied
- Bouwvlak
- bouwvlak
- Verklaring
- Ondergrond

Gemeente Twenterand

NAAM PLAN

Vroomshoop-Oost fase 2B

NAAM GML-BESTAND

NL.IMRO.1700.201515BPVHMP-vas1

DATUM

6-7-2017

BLAD VAN BLADEN

1 VAN 1

FORMAAT

A3



Best M ingenieursbureau
Buiksloterdijk 338 1034 ZG Amsterdam
020 6338110 www.bestm.nl



Bestemmingsplannen
Twentepoort Oost 16A 7609 RG Almelo
0546 454466 www.bjz.nu

TEKENAAR

MvL

SCHAAL

1 :1000