


LANDSCHAPPELIJKE INPASSING

LINDROT ong. DEN HAM

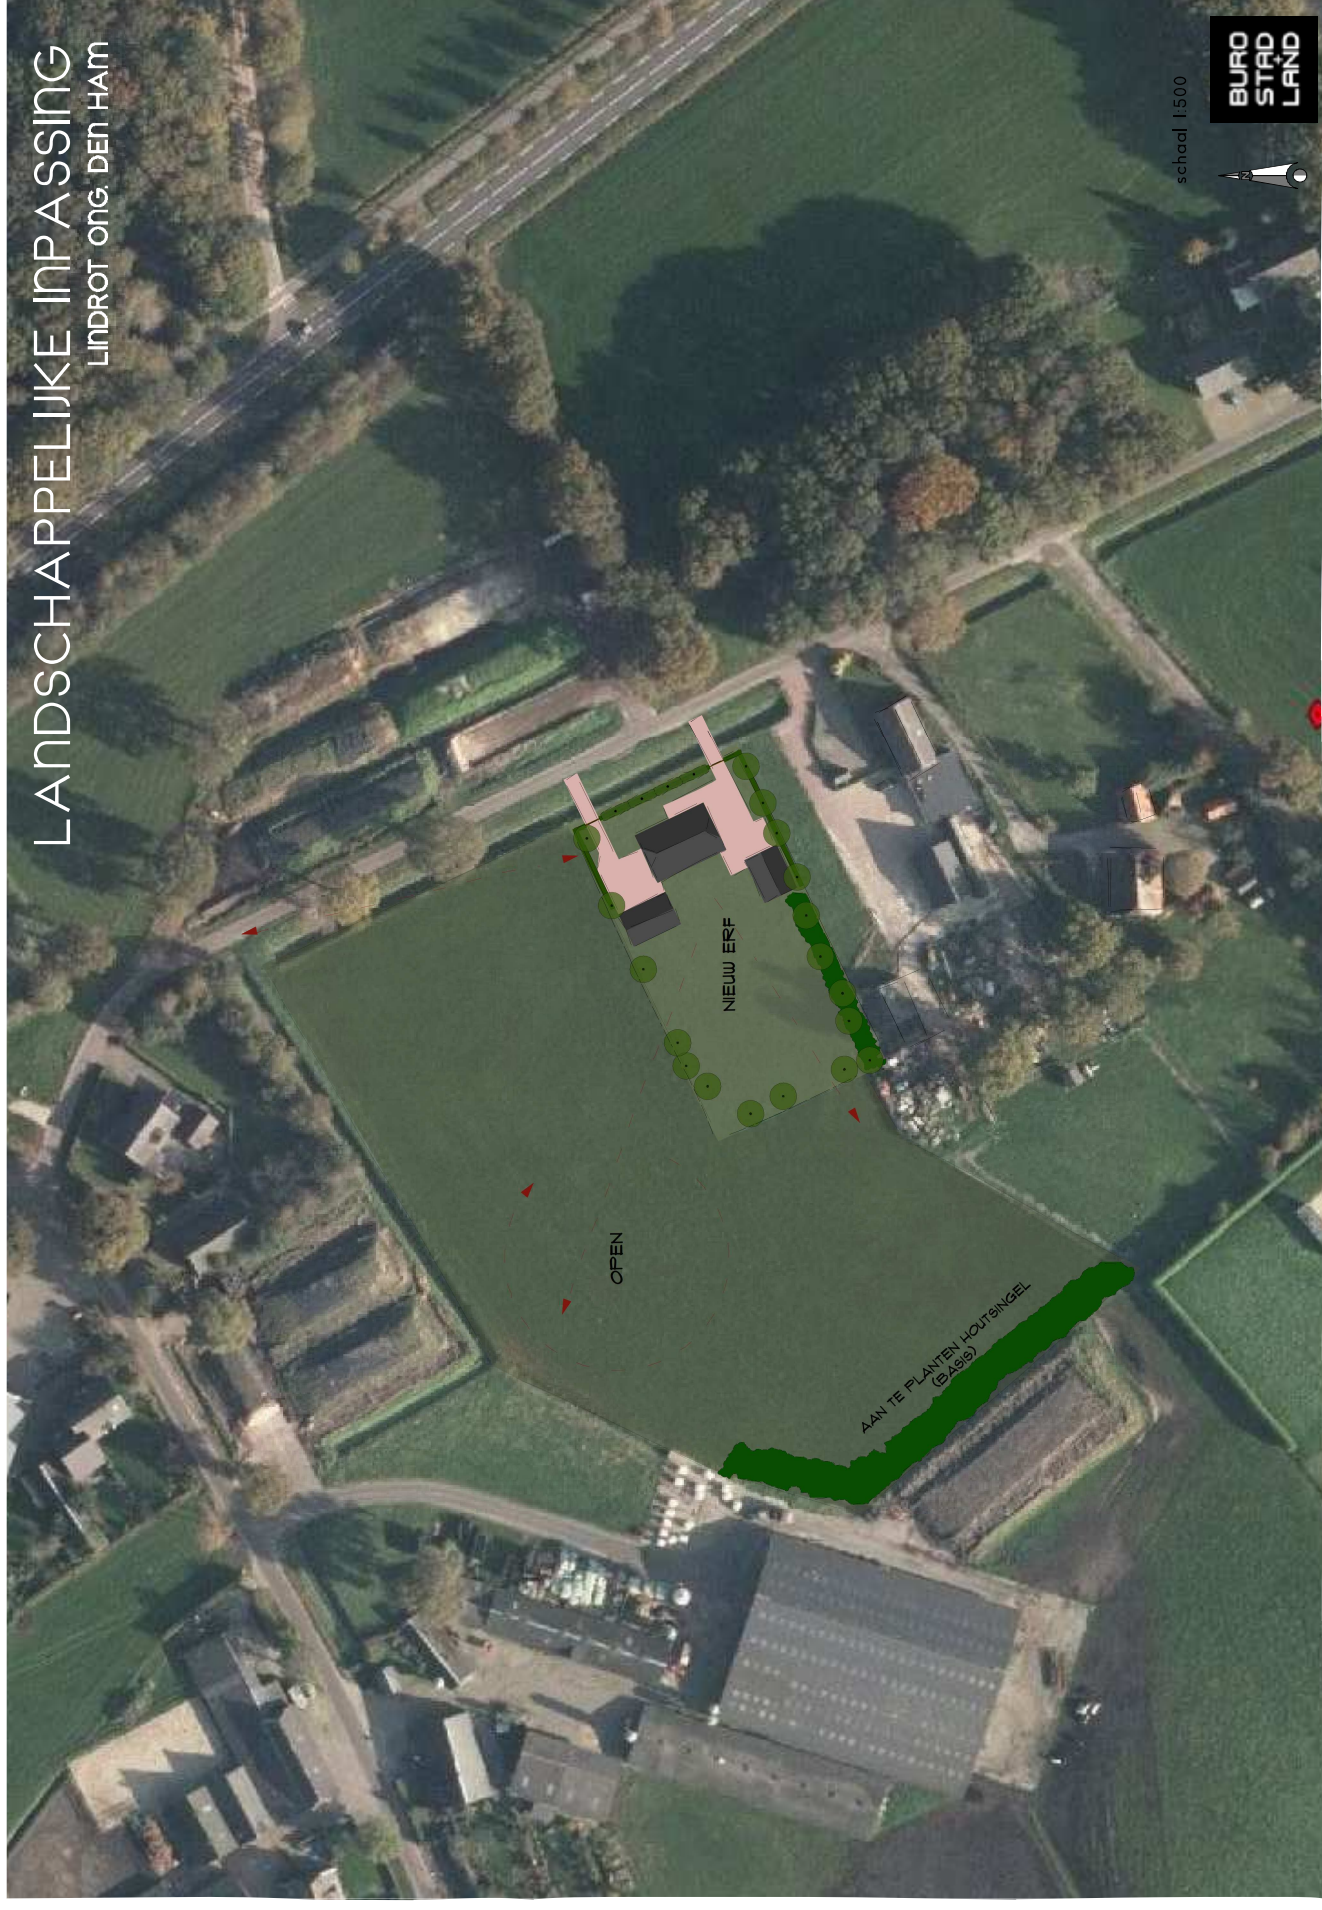


Erfinrichting ingezoomd als bijlage op schaal toegevoegd

LANDSCHAPPELIJKE INPASSING

LINDROT ONG. DEN HAM



schaal 1:500

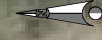

BURO
STAD
LAND

Erfinrichting ingezoomd als bijlage op schaal toegevoegd

BEPLANTING

BOMEN (NUMMER OP TEKENING)	SOORT	NEDERLANDSE NAAM	PERC.	PLANTVERBAND	PLANTAFSTAND	AANPLANTMAAT	AANTAL
	Quercus robur	Zomereik		solitair	8 meter	18-20 3XV	18
	Tilia tomentosa	Zilverlinde		solitair	8 meter	20-25	4
HAGEN (NUMMER OP TEKENING)	SOORT	NEDERLANDSE NAAM	PERC.	PLANTVERBAND	PLANTAFSTAND	AANPLANTMAAT	AANTAL
HAAG 85 M1	Fagus sylvatica	Beuk	100%	10 st/m drieh.	20 cm, dubbele rij	125-150	850
HOUTSINGEL (NUMMER OP TEKENING)	SOORT	NEDERLANDSE NAAM	PERC.	PLANTVERBAND	PLANTAFSTAND	AANPLANTMAAT	AANTAL
HOUTSINGEL 170 M2	Alnus glutinosa	Zwarte els	10%	3 st/m, drieh.	1 x 1 m	100-125	20
	Quercus robur	Zomereik	10%	3 st/m, drieh.	1 x 1 m	100-125	20
	Creataegus monogyna	Eenstijlige meidoorn	25%	3 st/m, drieh.	1 x 1 m	100-125	43
	Prunus spinosa	Sleedoorn	20%	3 st/m, drieh.	1 x 1 m	100-125	40
	Viburnum opulus	Geldersche roos	25%	3 st/m, drieh.	1 x 1 m	100-125	43
	Rosa canina	Hondsroos	10%	3 st/m, drieh.	1 x 1 m	100-125	20

- bomen met 2 boompalen en band;
- bomen in gras ook met 2 maaipalen 30cm;
- indien beplanting grenst aan terreinen die worden beweide door vee of waar men met voertuigen rijdt, dient deze beplanting te worden beschermd tegen vraatschade/aanrijtschade/ver-
dichting van de wortelzone.

MATERIALEN

- Eikenhouten gekloofde palen koorde 15-25 om de 5
meter dit betekend minimaal 20 palen met 3 hoekpalen
(geschoort)
- 2 identieke poorten,
vormgeving vrije keuze;
materiaal; onbehandelt eiken