


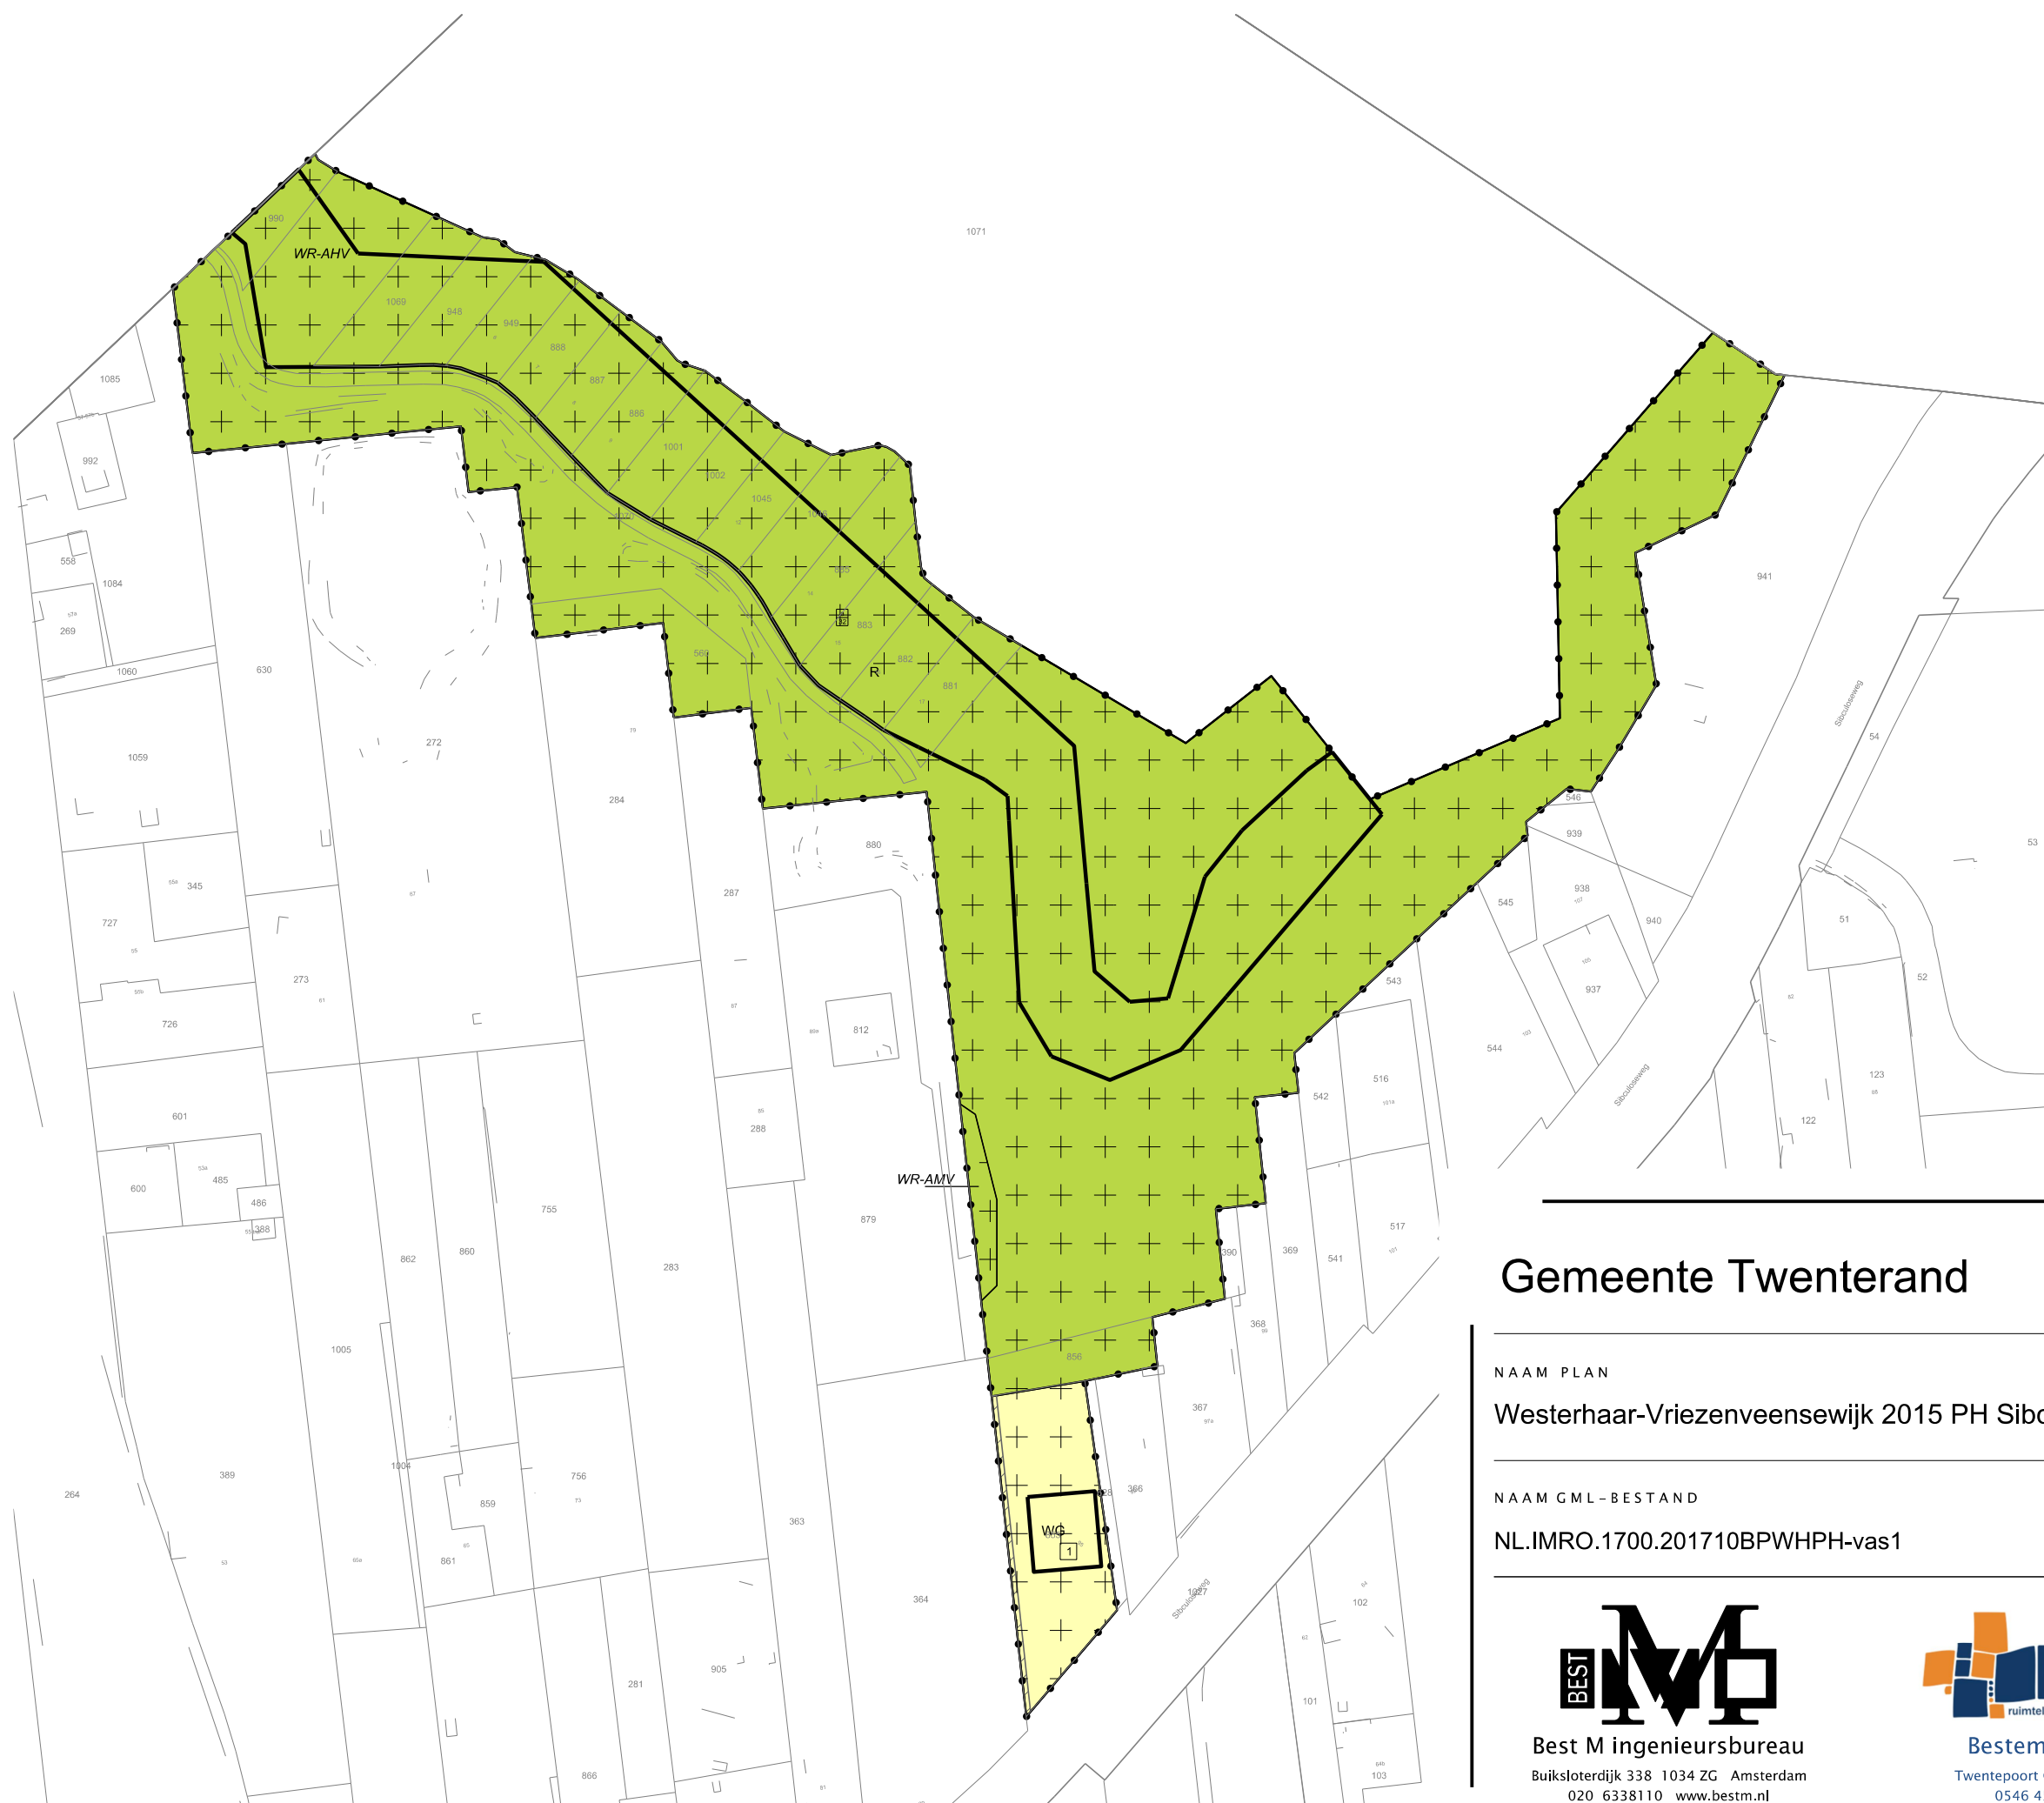

LEGENDA

Plangebied

Plangrens

Bestemmingen

Recreatie

Woongebied

Dubbelbestemmingen

Waarde - Archeologie hoge verwachting (DWAHV)

Waarde - Archeologie middelhoge verwachting

Functieaanduidingen

overlge zone - langzaam verkeer

Bouwvlak

bouwvlak

Maatvoering


maximum aantal wooneenheden

aantal

Verklaring

Ondergrond

Gemeente Twenterand

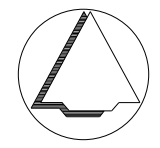

NAAM PLAN

Westerhaar-Vriezenveensewijk 2015 PH Sibculoseweg 95

NAAM GML-BESTAND

DATUM

BLAD VAN BLADEN

FORMAAT

NL.IMRO.1700.201710BPWHPH-vas1

18-1-2018

1 VAN 1

A3

Best M ingenieursbureau

Buiksloterdijk 338 1034 ZG Amsterdam

020 6338110 www.bestm.nl

Bestemmingsplannen

Twentepoort Oost 16A 7609 RG Almelo

0546 454466 www.bjz.nu

TEKENAAR

SCHAAL

MvL

1 :2000