



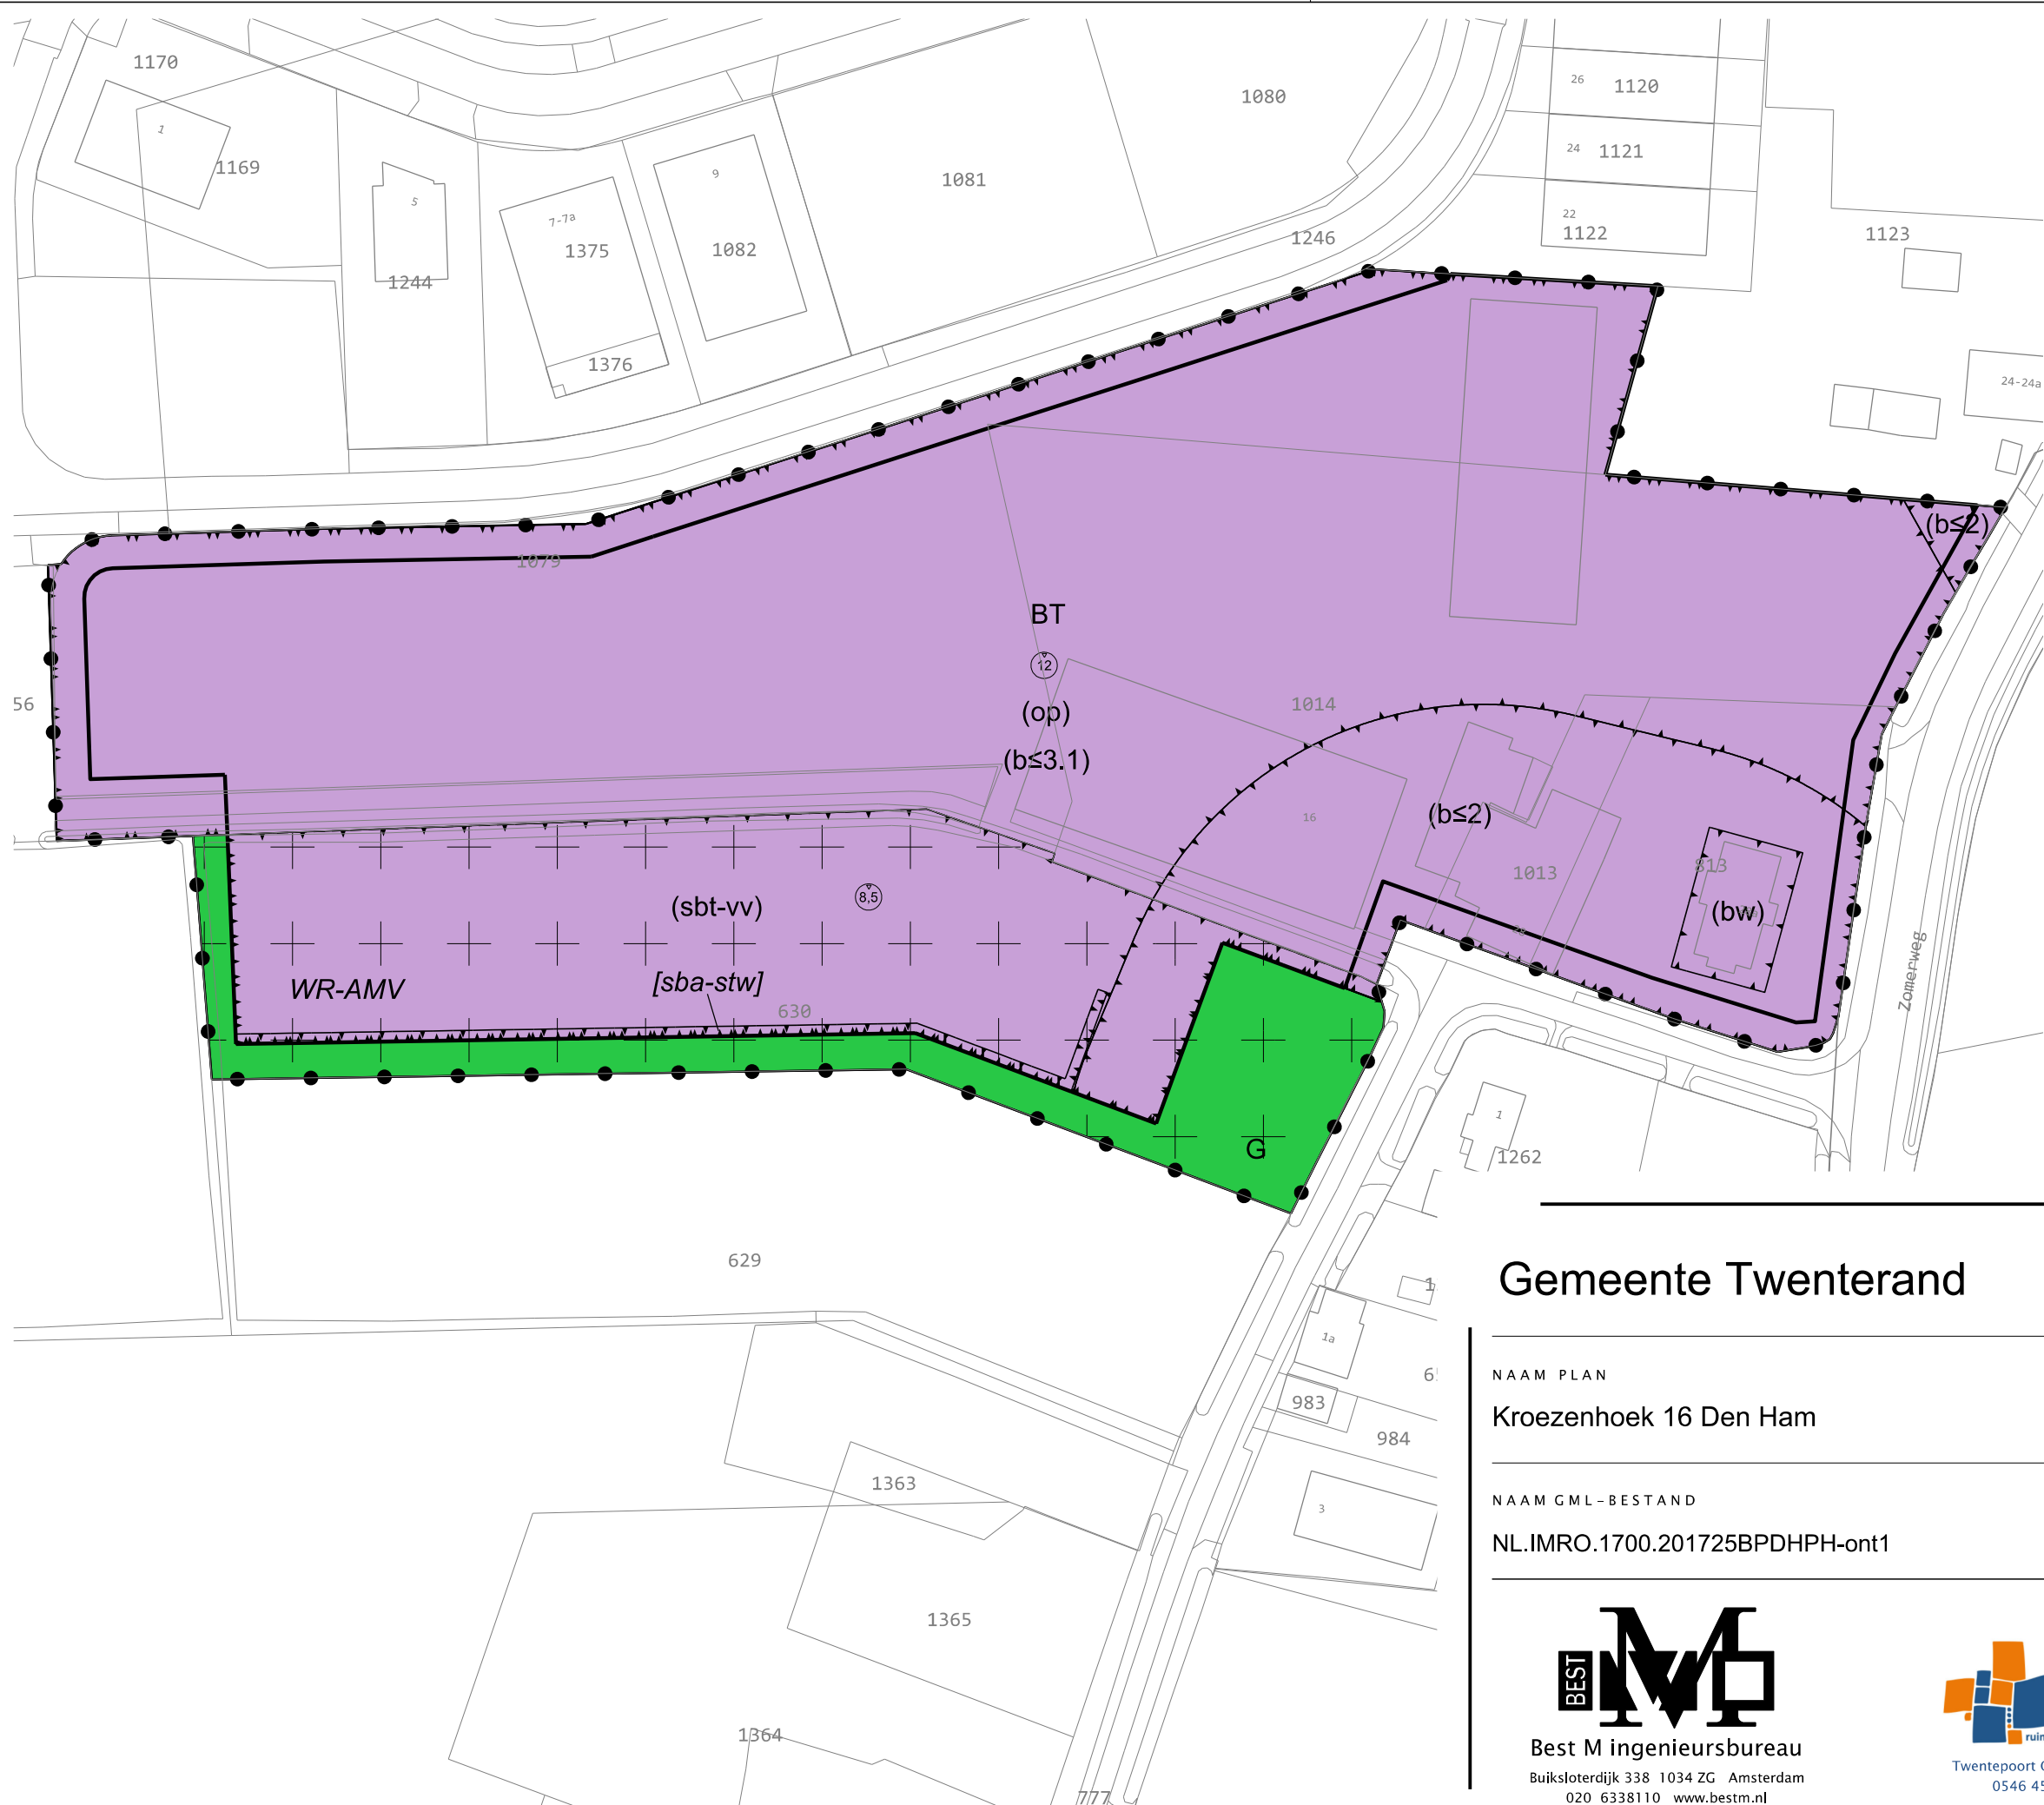

LEGENDA

- Plangebied
- Plangrens
- Bestemmingen
 - BT Bedrijventerrein
 - G Groen
- Dubbelbestemmingen
 - WR-AMV Waarde - Archeologie (middelhoe verwachting)
- Functieaanduidingen
 - (bw) bedrijfswoning
 - (b≤2) bedrijf tot en met categorie 2
 - (b≤3.1) bedrijf tot en met categorie 3.1
 - (op) opslag
 - (sbt-vv) specifieke vorm van bedrijventerrein - voorwaardelijke verplichting
- Bouwvlak
 - bouwvlak
- Bouwaanduidingen
 - [sba-stw] specifieke bouwaanduiding - semi-transparante wand
- Maatvoering
 - (12) maximum bouwhoogte (m)
- Verklaring
 - Ondergrond

Gemeente Twenterand

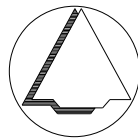

NAAM PLAN
Kroezenhoek 16 Den Ham

NAAM GML-BESTAND	DATUM	BLAD VAN BLADEN	FORMAAT
NL.IMRO.1700.201725BPDHPH-ont1	17-10-2018	1 VAN 1	A3

BEST M
Best M ingenieursbureau
Buiksloterdijk 338 1034 ZG Amsterdam
020 6338110 www.bestm.nl

BJZ.nu
ruimtelijke plannen en advies
Twentepoort Oost 16A 7609 RG Almelo
0546 454466 www.bjz.nu

TEKENAAR	SCHAAL
MvL	1 :1000