


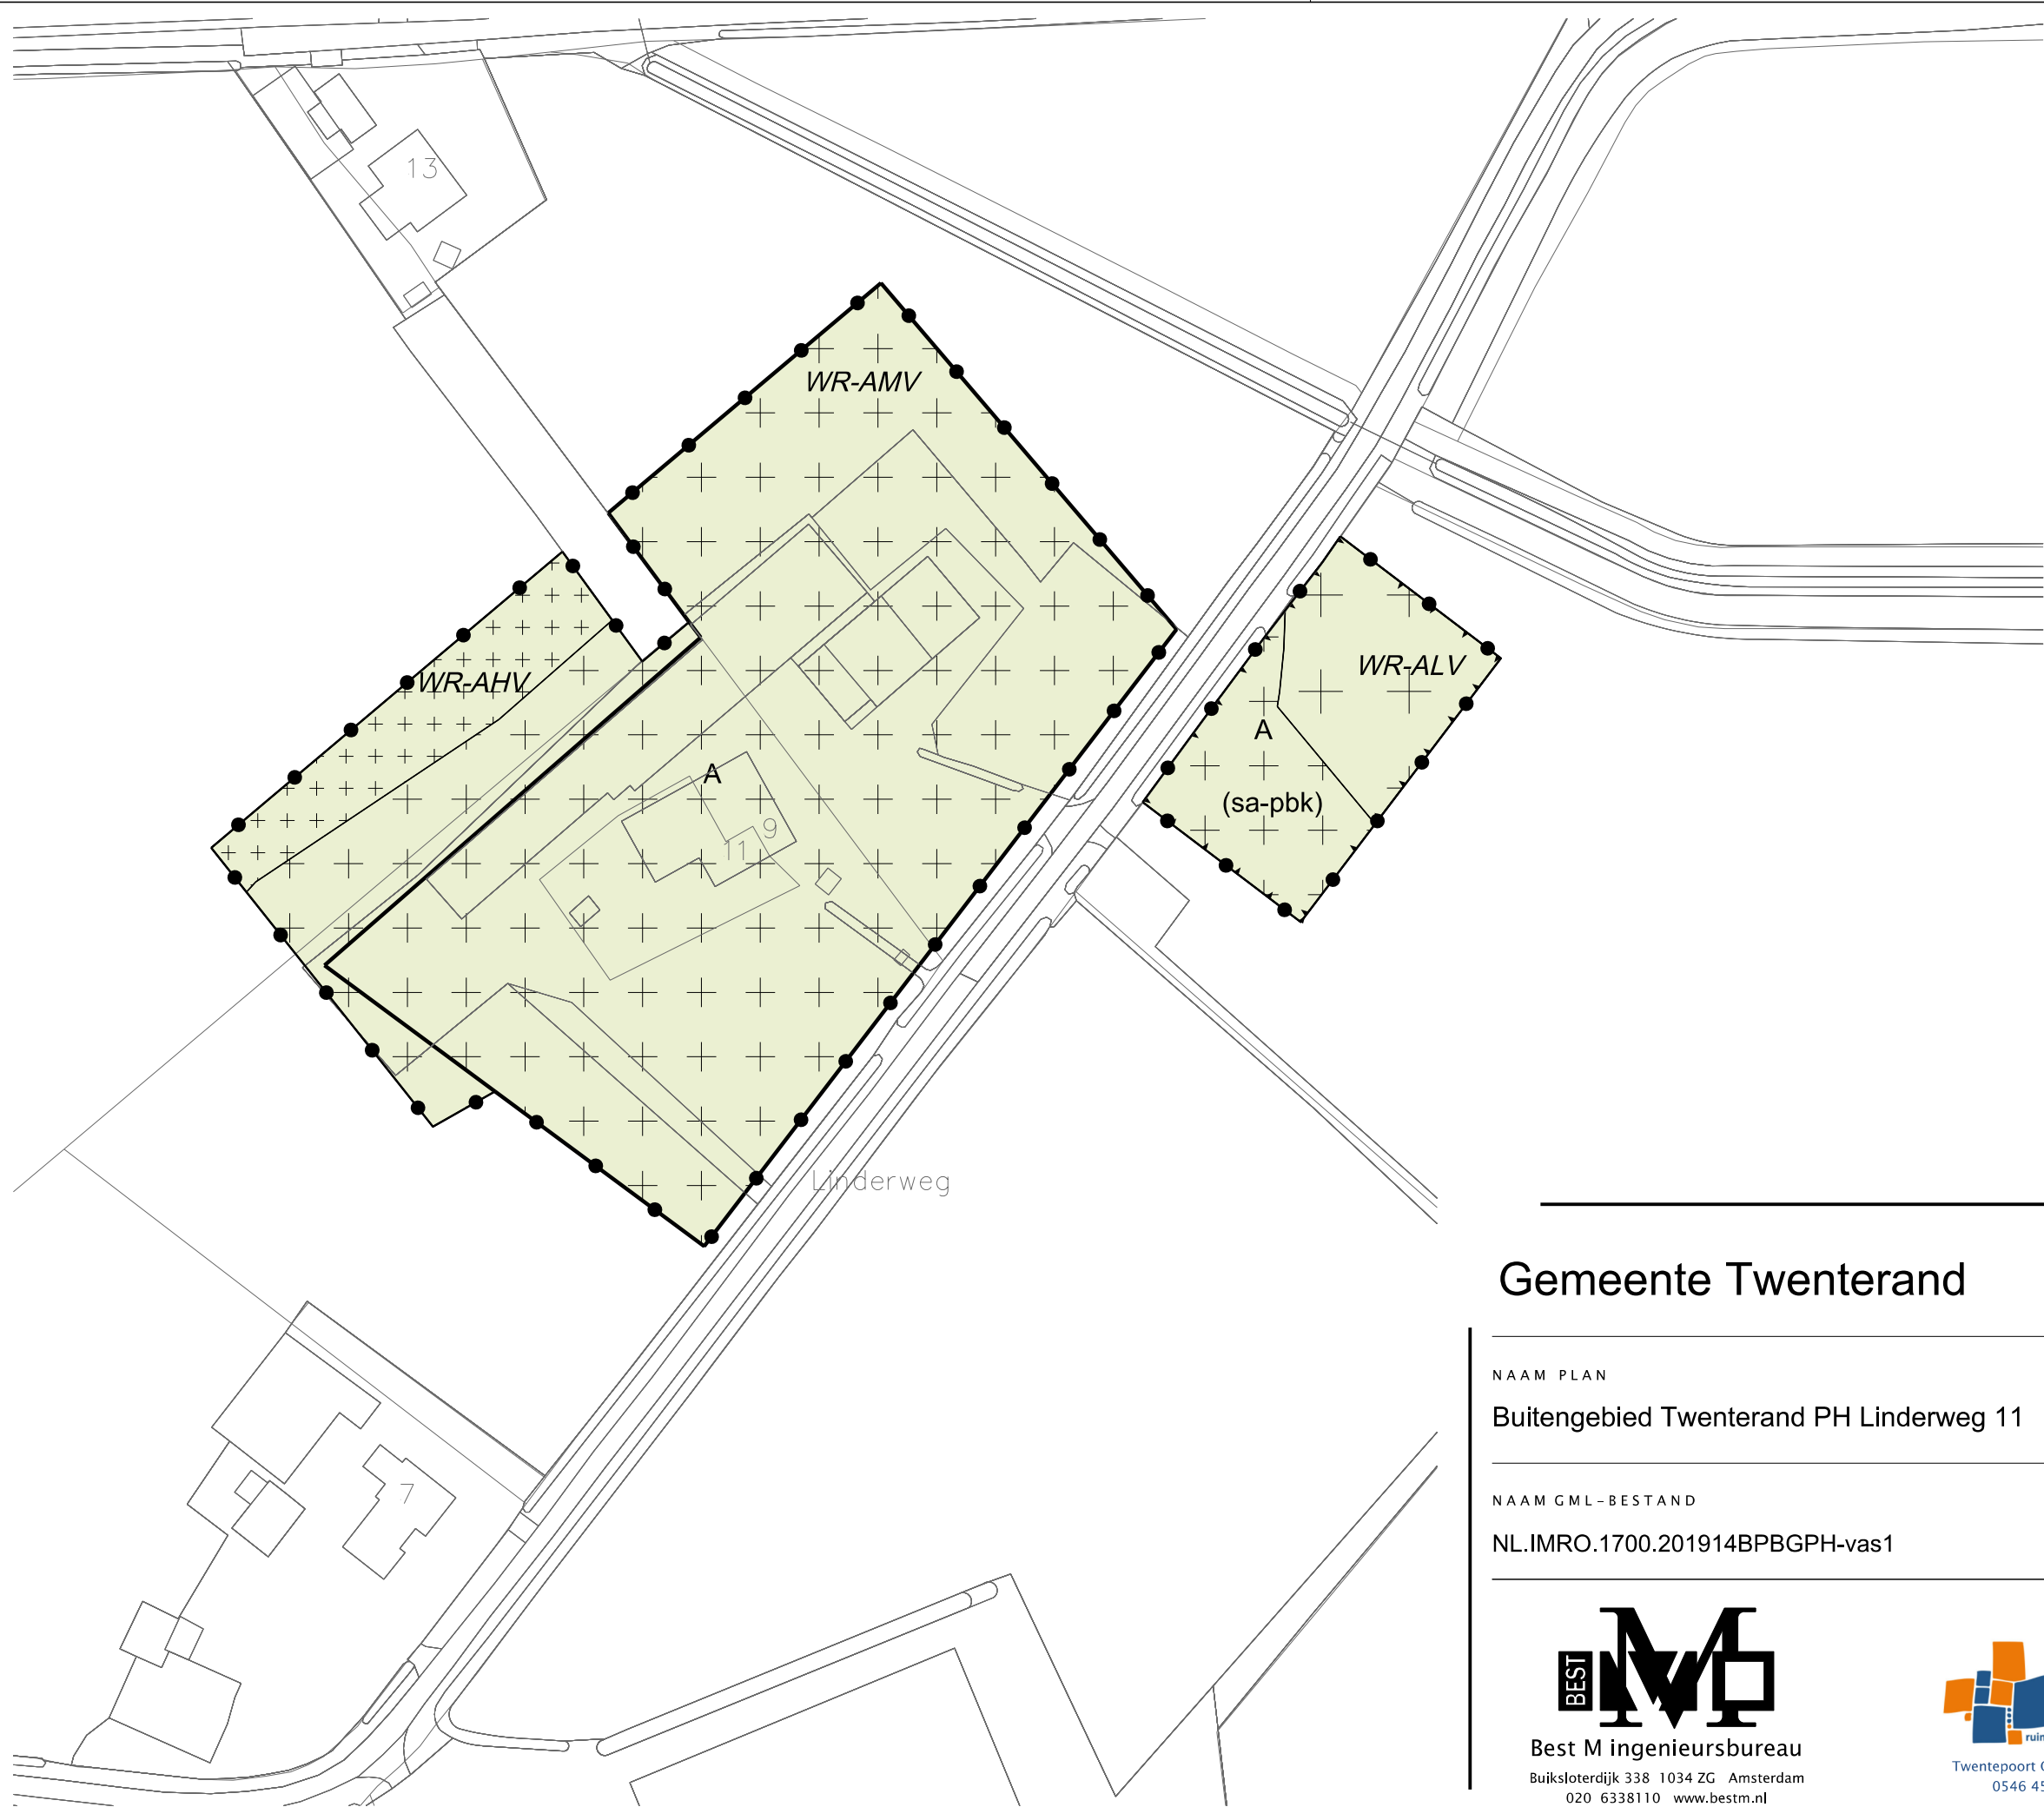

LEGENDA

- Plangebied
- Plangrens
- Bestemmingen
- Agrarisch
- Dubbelbestemmingen
- Waarde - Archeologie hoge verwachting
- Waarde - Archeologie middelhoge verwachting
- Waarde - Archeologie lage verwachting
- Functieaanduidingen
- specifieke vorm van agrarisch - paardenbak
- Bouwvlak
- bouwvlak
- Verklaring
- Ondergrond

Gemeente Twenterand



NAAM PLAN

Buitengebied Twenterand PH Linderweg 11

NAAM GML-BESTAND

NL.IMRO.1700.201914BPPBGPV-vas1

DATUM

19-11-2020

BLAD VAN BLADEN

1 VAN 1

FORMAAT

A3



Best M ingenieursbureau
Buiksloterdijk 338 1034 ZG Amsterdam
020 6338110 www.bestm.nl



Twentepoort Oost 16A 7609 RG Almelo
0546 454466 www.bjz.nu

TEKENAAR

MvL

SCHAAL

1 :1000