




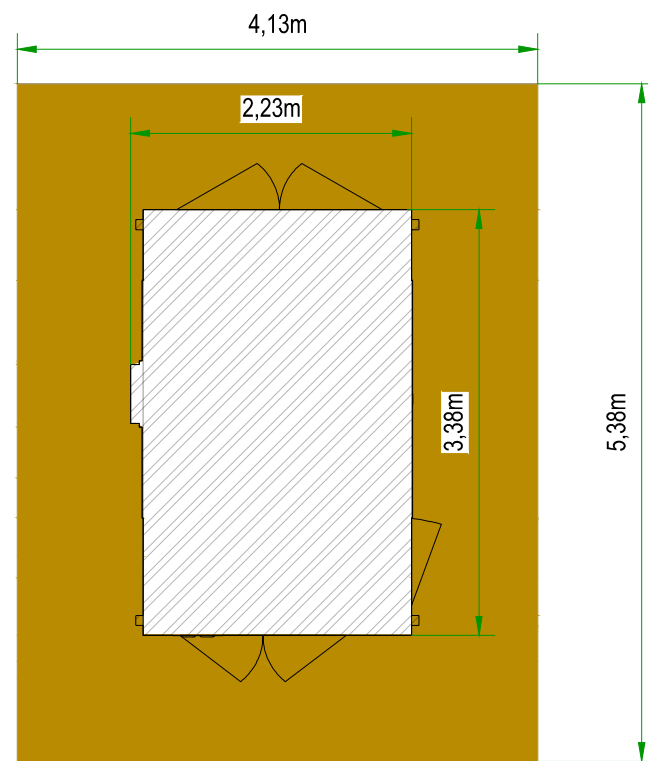


Bovenaanzicht

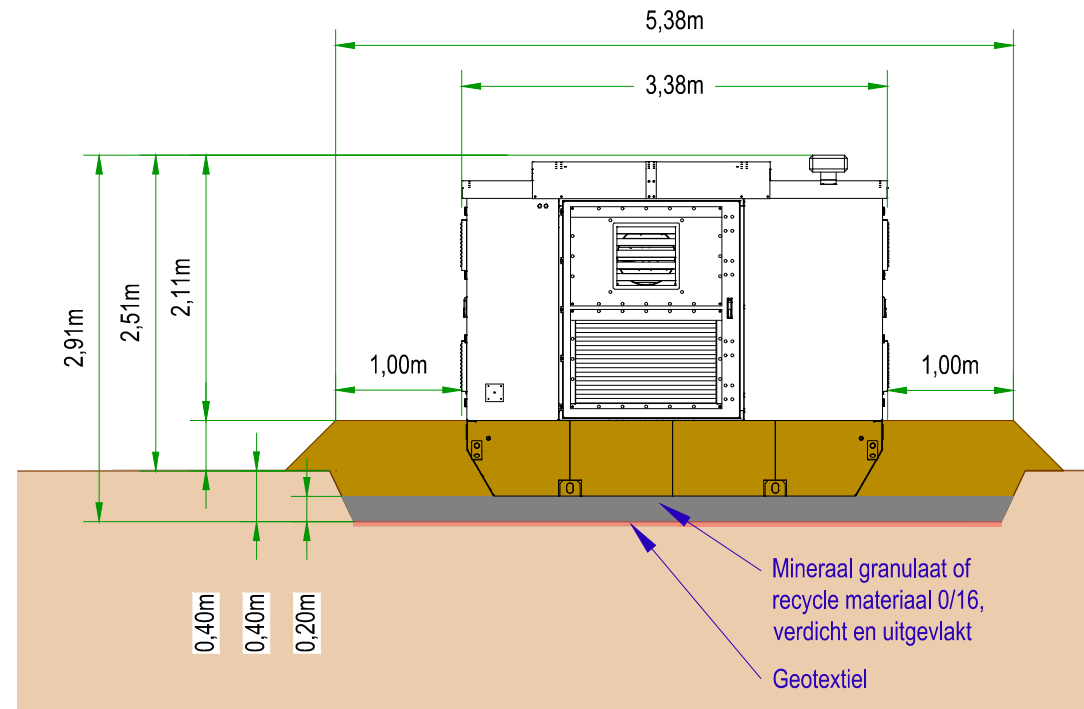

Constructiedetails :
- Prefab Staal Gebouw
- kleur: RAL kleur mogelijk

Behoort bij beschikking/schrijven van
burgemeester en wethouders van de
gemeente Twenterand,
d.d. 5 februari 2020
nr. 2019.HZ_WABO.278
Team Omgeving

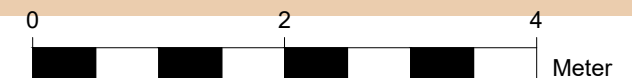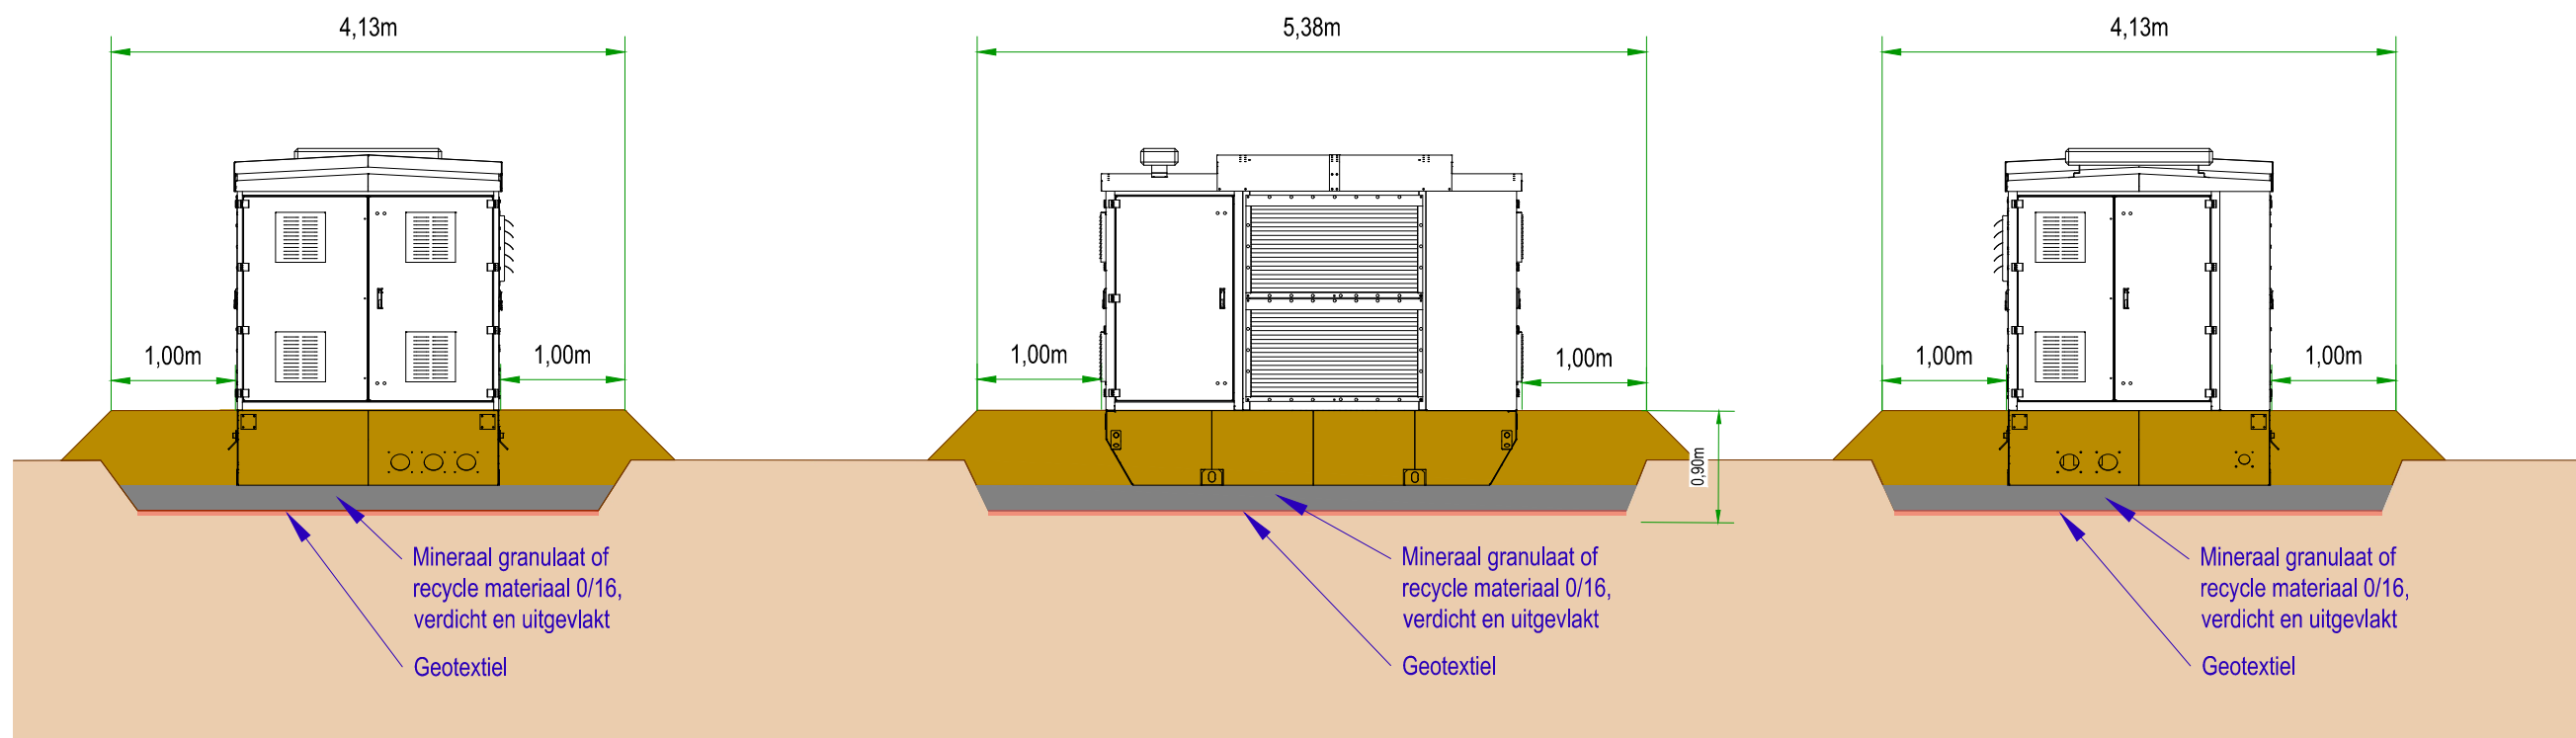

Behoort bij beschikking/schrijven van
burgemeester en wethouders van de
gemeente Twenterand,
d.d. 27 maart 2019
nr. 2019.HZ_WABO.062
Team Omgeving

j			
i			
h			
g			
f			
e			
d			
c			
b			
a			
Index	Datum	Aangepast door	Omschrijving aanpassing

GroenLeven
zonne - energie

GroenLeven BV
De Ynfear 7-400 | 8447 GM Heerenveen
Telefoon: +31 513 200959
www.groenleven.nl

Project: Flierbelten Nederland PV zonnepark	
Opdrachtgever: GroenLeven BV	Schaal: 1:60
Tekening status: Ter goedkeuring	Formaat: A3

Datum		Naam
Getekend	14-02-2019	FBu
Revisie		
Gezien		
Tekening nummer: 12_detail_transformer FEAG		
Bestandsnaam: BWre18-FBN-VP_detail drawing.dwg		