
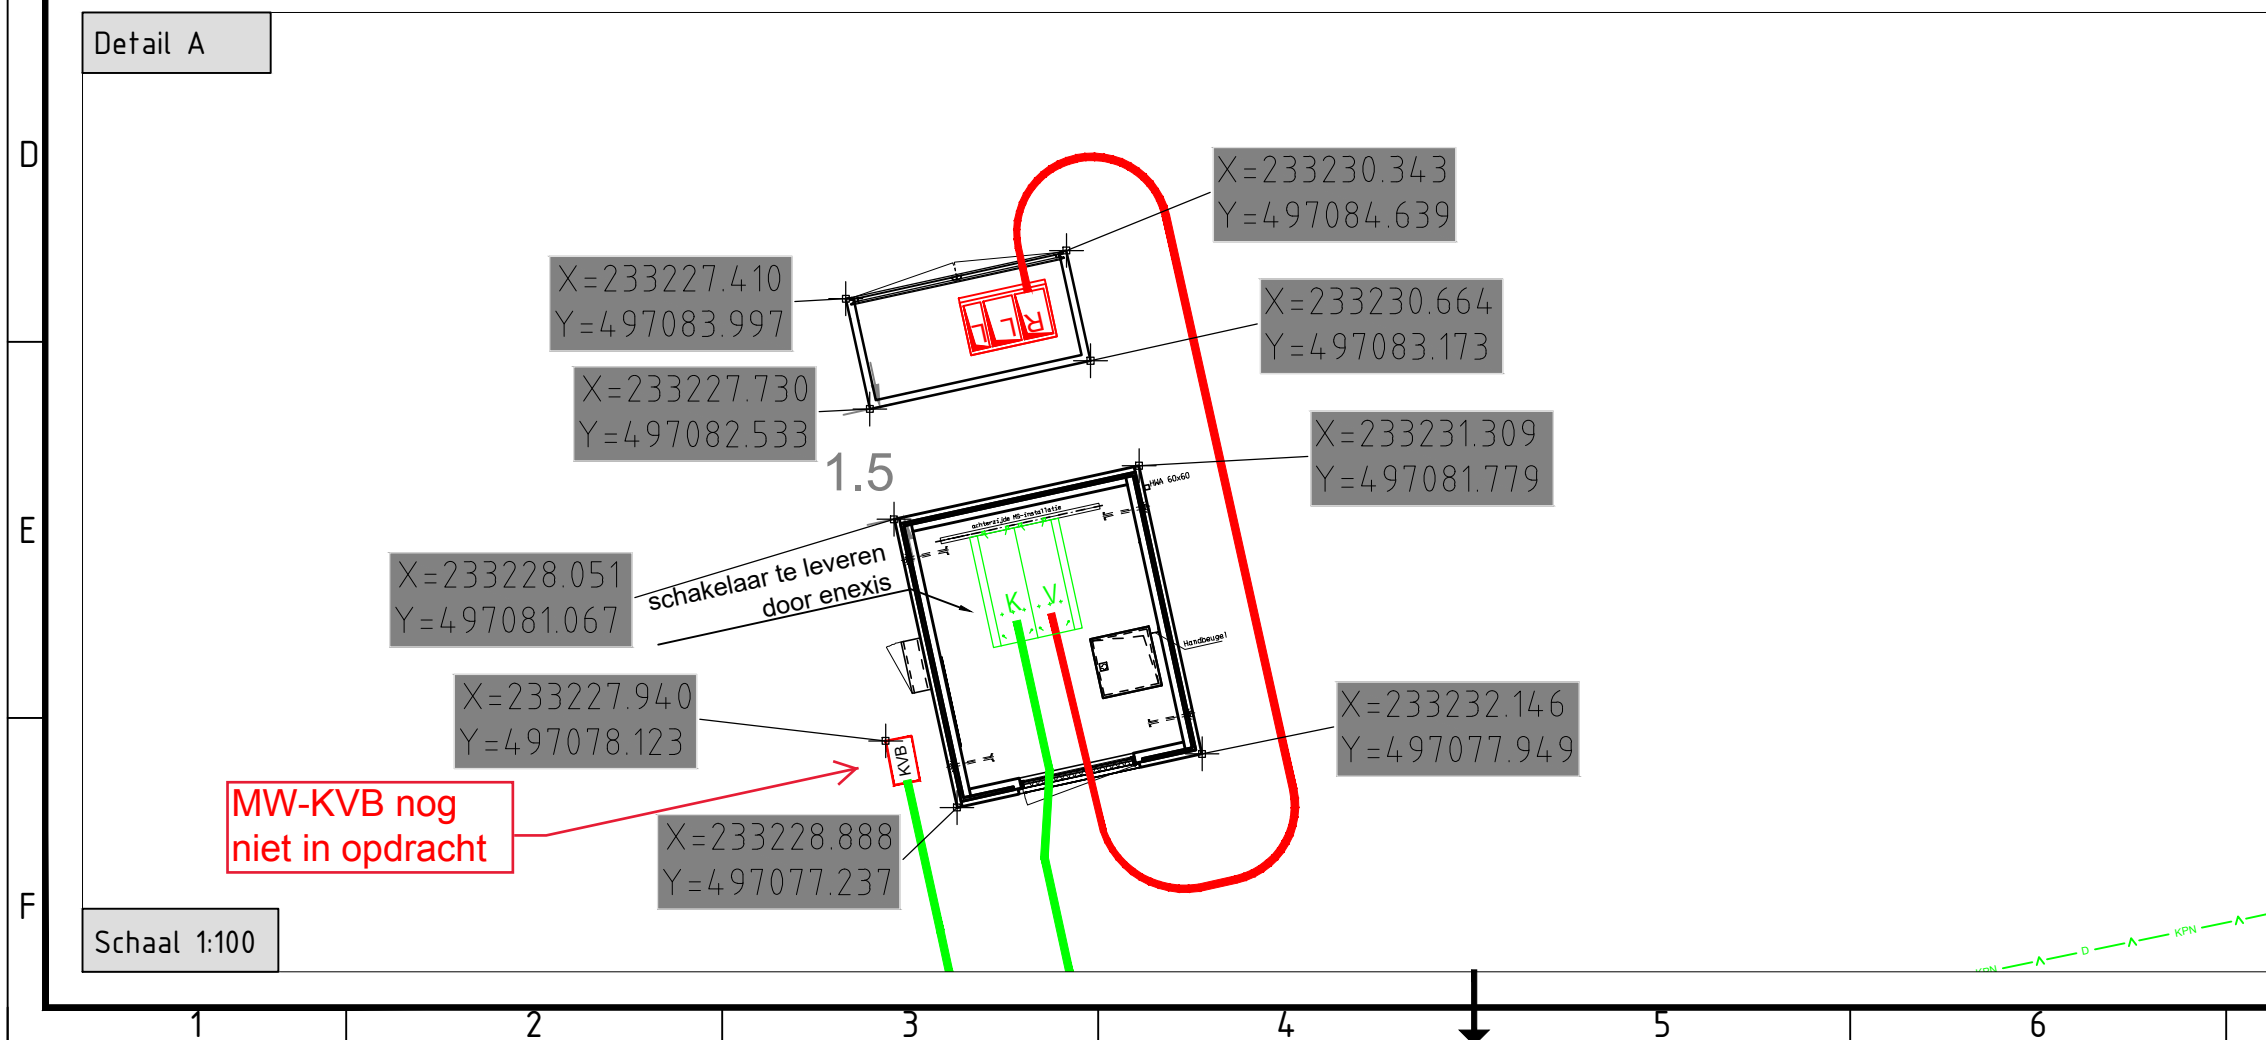


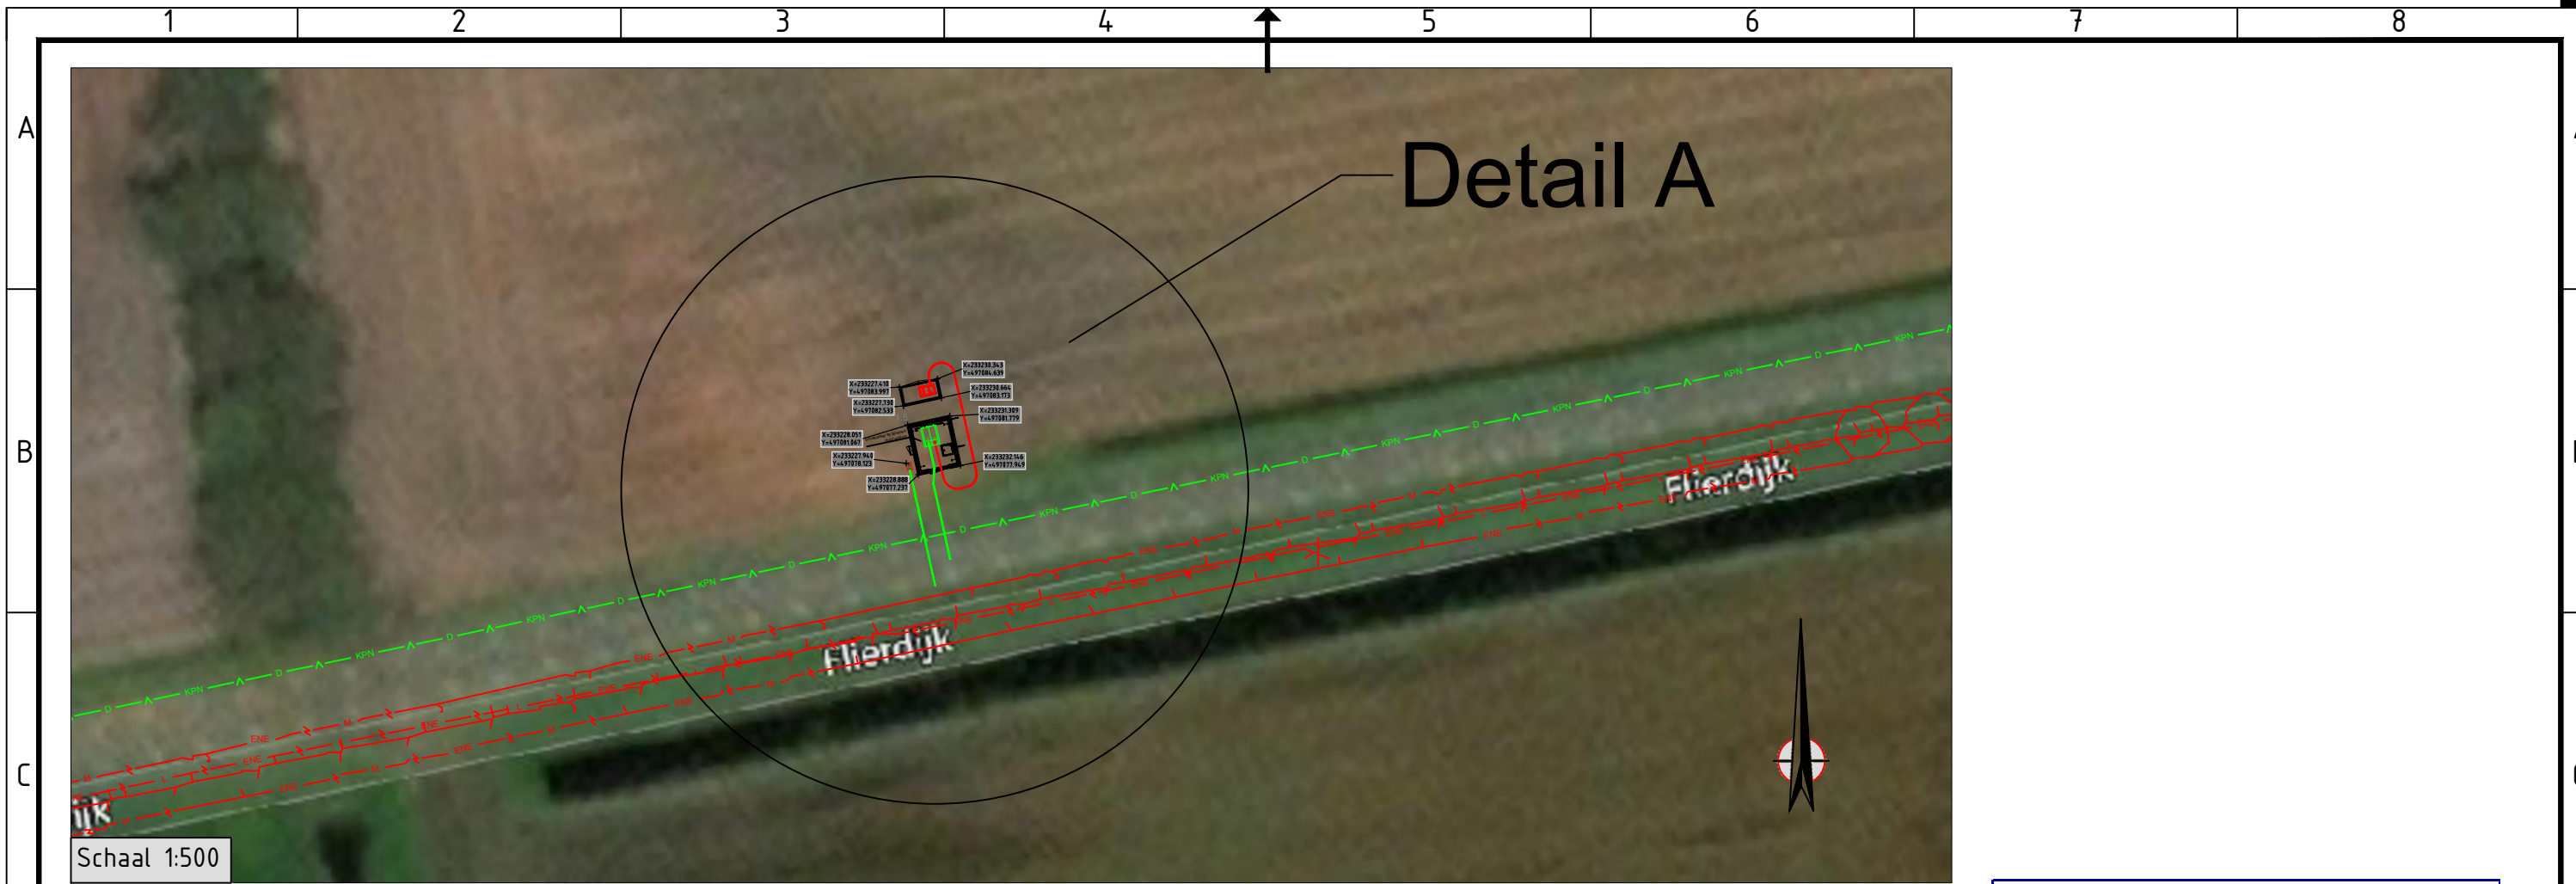

Behoort bij beschikking/schrijven van
burgemeester en wethouders van de
gemeente Twenterand,

d.d. 5 februari 2020
nr. 2019.HZ_WABO.278

[Signature]
Team Omgeving

- Opmerkingen
- Maten in meters, tenzij anders vermeld
 - Hoogtematen t.o.v. N.A.P.
 - Ligging Kabels en Leidingen indicatief, exacte ligging te bepalen aan de hand van proefsleuven.

REV.	DATUM	OMSCHRIJVING		GETEKEND	GECONTR.
OPDRACHTGEVER				 Visser & Smit Hanab brengt energie	
Groenleven Heerenveen					
PROJECTOMSCHRIJVING					
Zonnepark Flierbelten te Den Ham Dennenhofweg 5, 7683 RM Den Ham					
TEKENINGOMSCHRIJVING					
Inkoopstation 10kV 6MVA				POSTADRES: Visser & Smit Hanab B.V. Afdeling Integrale Projecten Postbus 305 3350 AH Papendrecht	
FASE				STATUS	
ONTWERP				CONCEPT	
TEKENAAR		CONTROLEUR		PROJECTLEIDER	
SLI		JBR		JBR	
SCHAAL		DATUM		FORMAAT	
NVT		06-11-2019		A3	
				PROJECTNUMMER	TEKENINGNUMMER
				B790402	0001 V2.2
Deze tekening is eigendom van Visser & Smit Hanab B.V., zonder haar toestemming mag niets van deze tekening worden gekopieerd, gebruikt of aan derden ter inzage worden gegeven.					
eek  VolkerWessels onderaannemer					