
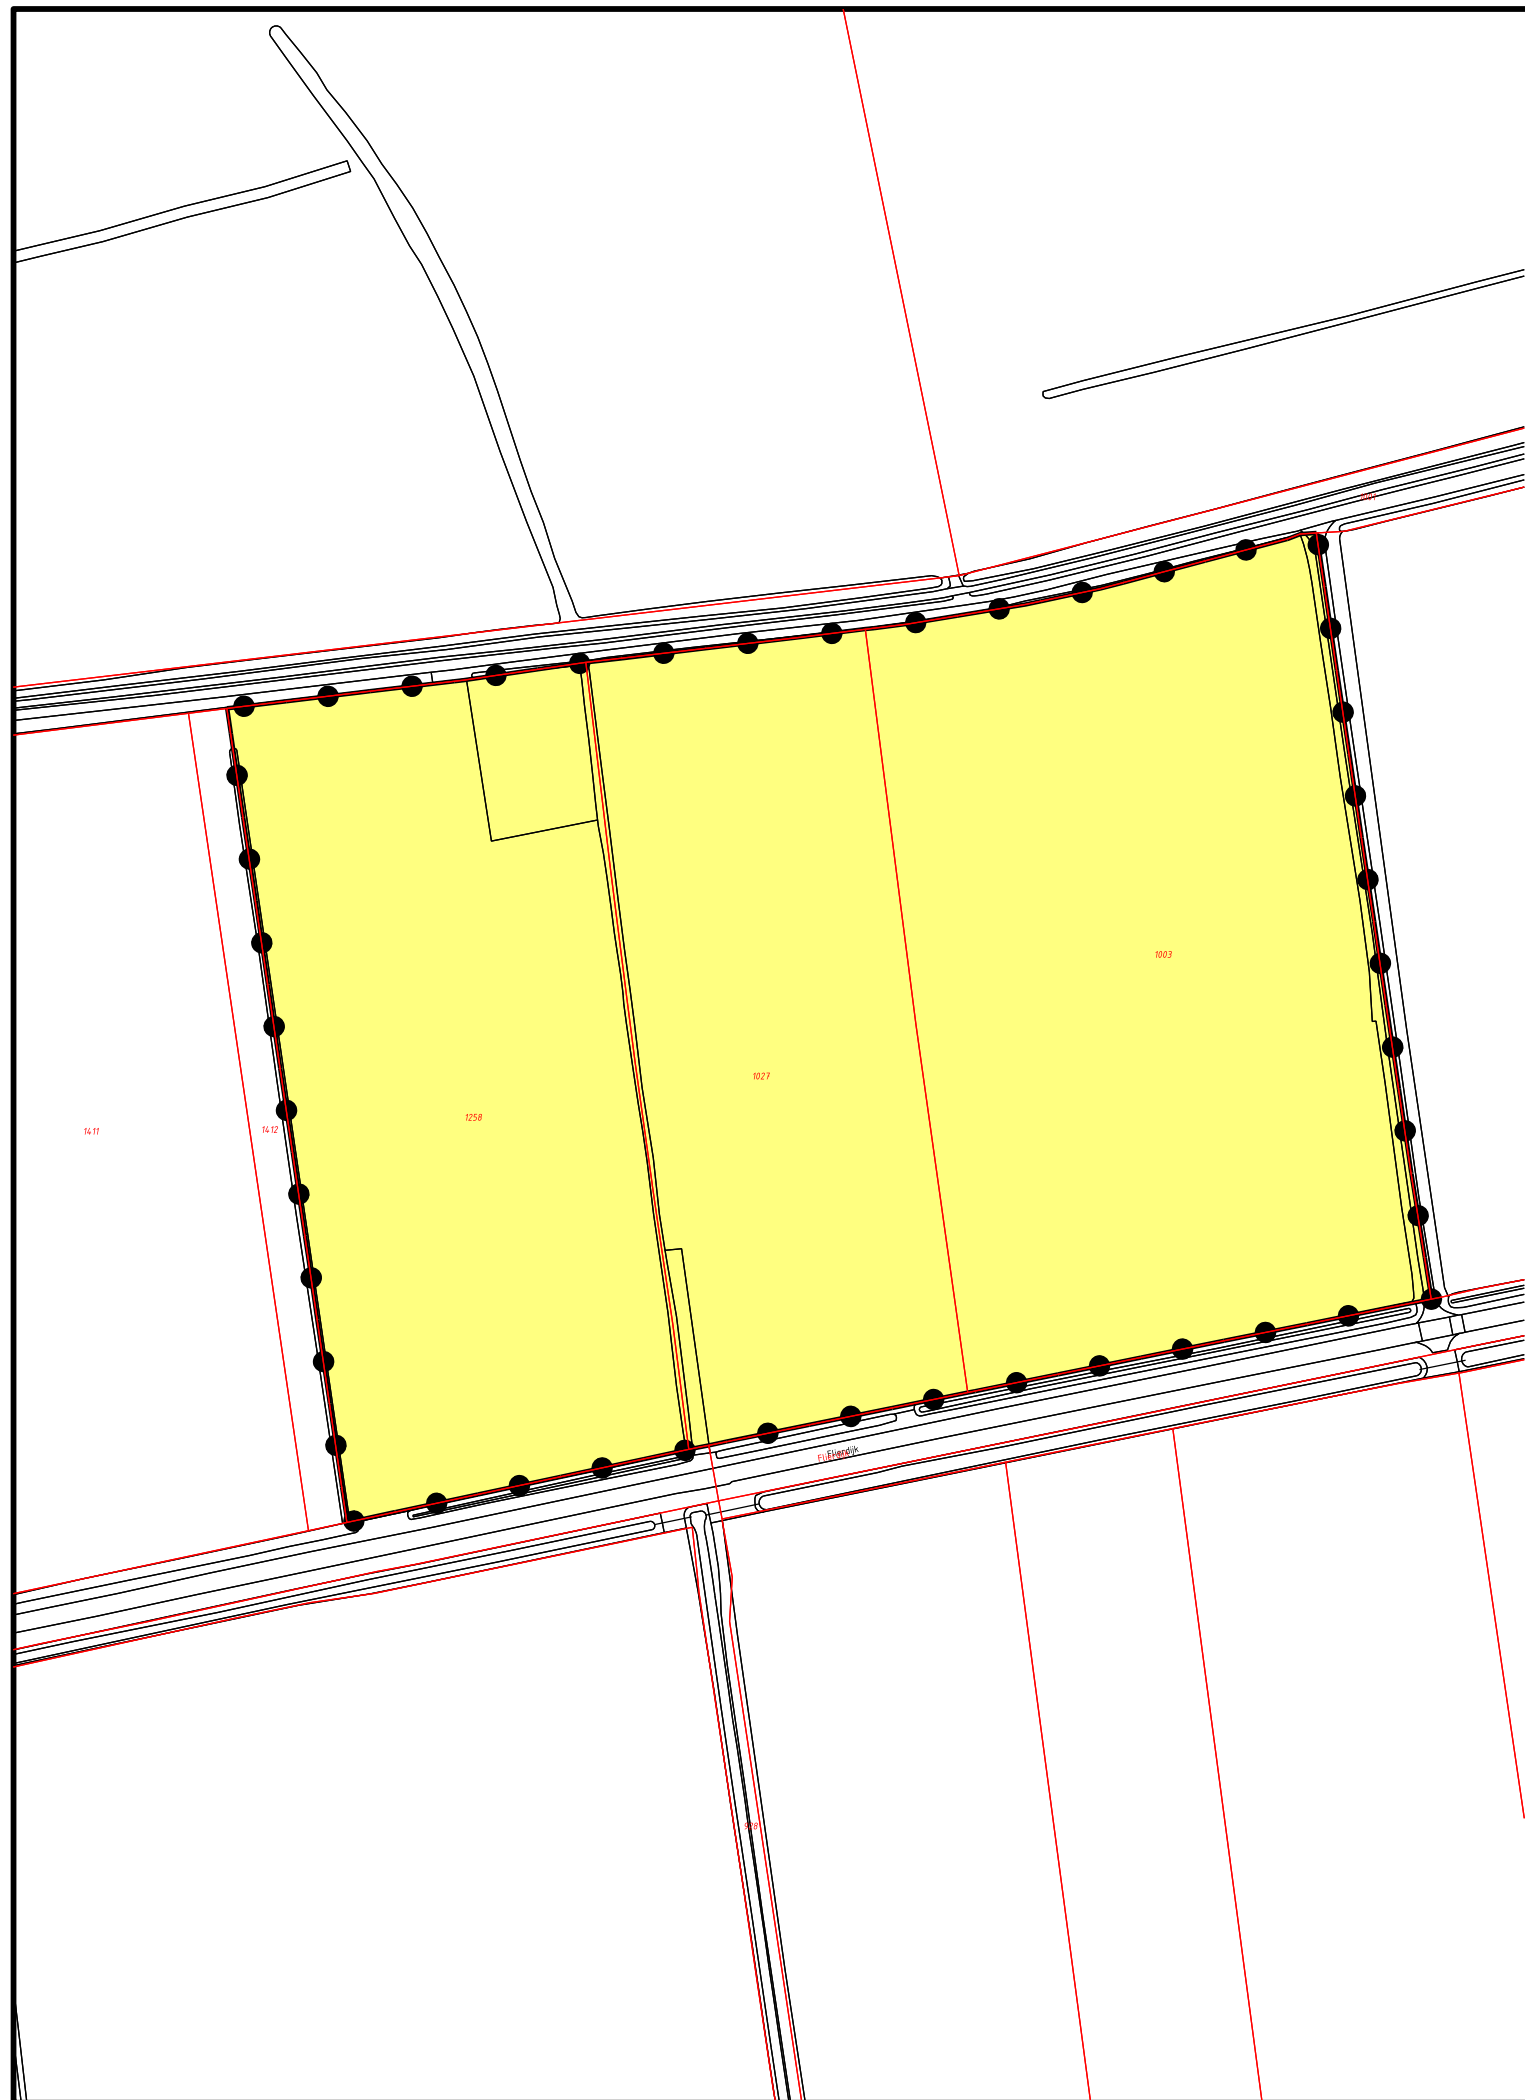
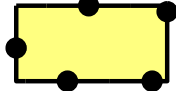


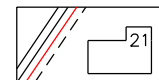

Legenda

 Besluitgebied

Verklaring

 BGT 2017-04-21



Gemeente Twenterand

Ruimtelijke onderbouwing Zonnepark Flierbelten 2

Illustratie

datum: 05-02-2020


schaal: 1 : 2000

status: vastgesteld

projectnr.: 951.00.026.00

gezien: JvB

NL.IMRO.1700.201917OVBG-vas1

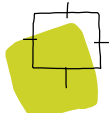

BügelHajema
Ruimte voor de leefomgeving

BügelHajema Adviseurs bv, Bureau voor Ruimtelijke Ordening en Milieu BNSP
Postbus 274, 9400 AG Assen T 0592 316 206 E assen@bugelhajema.nl
W www.bugelhajema.nl