



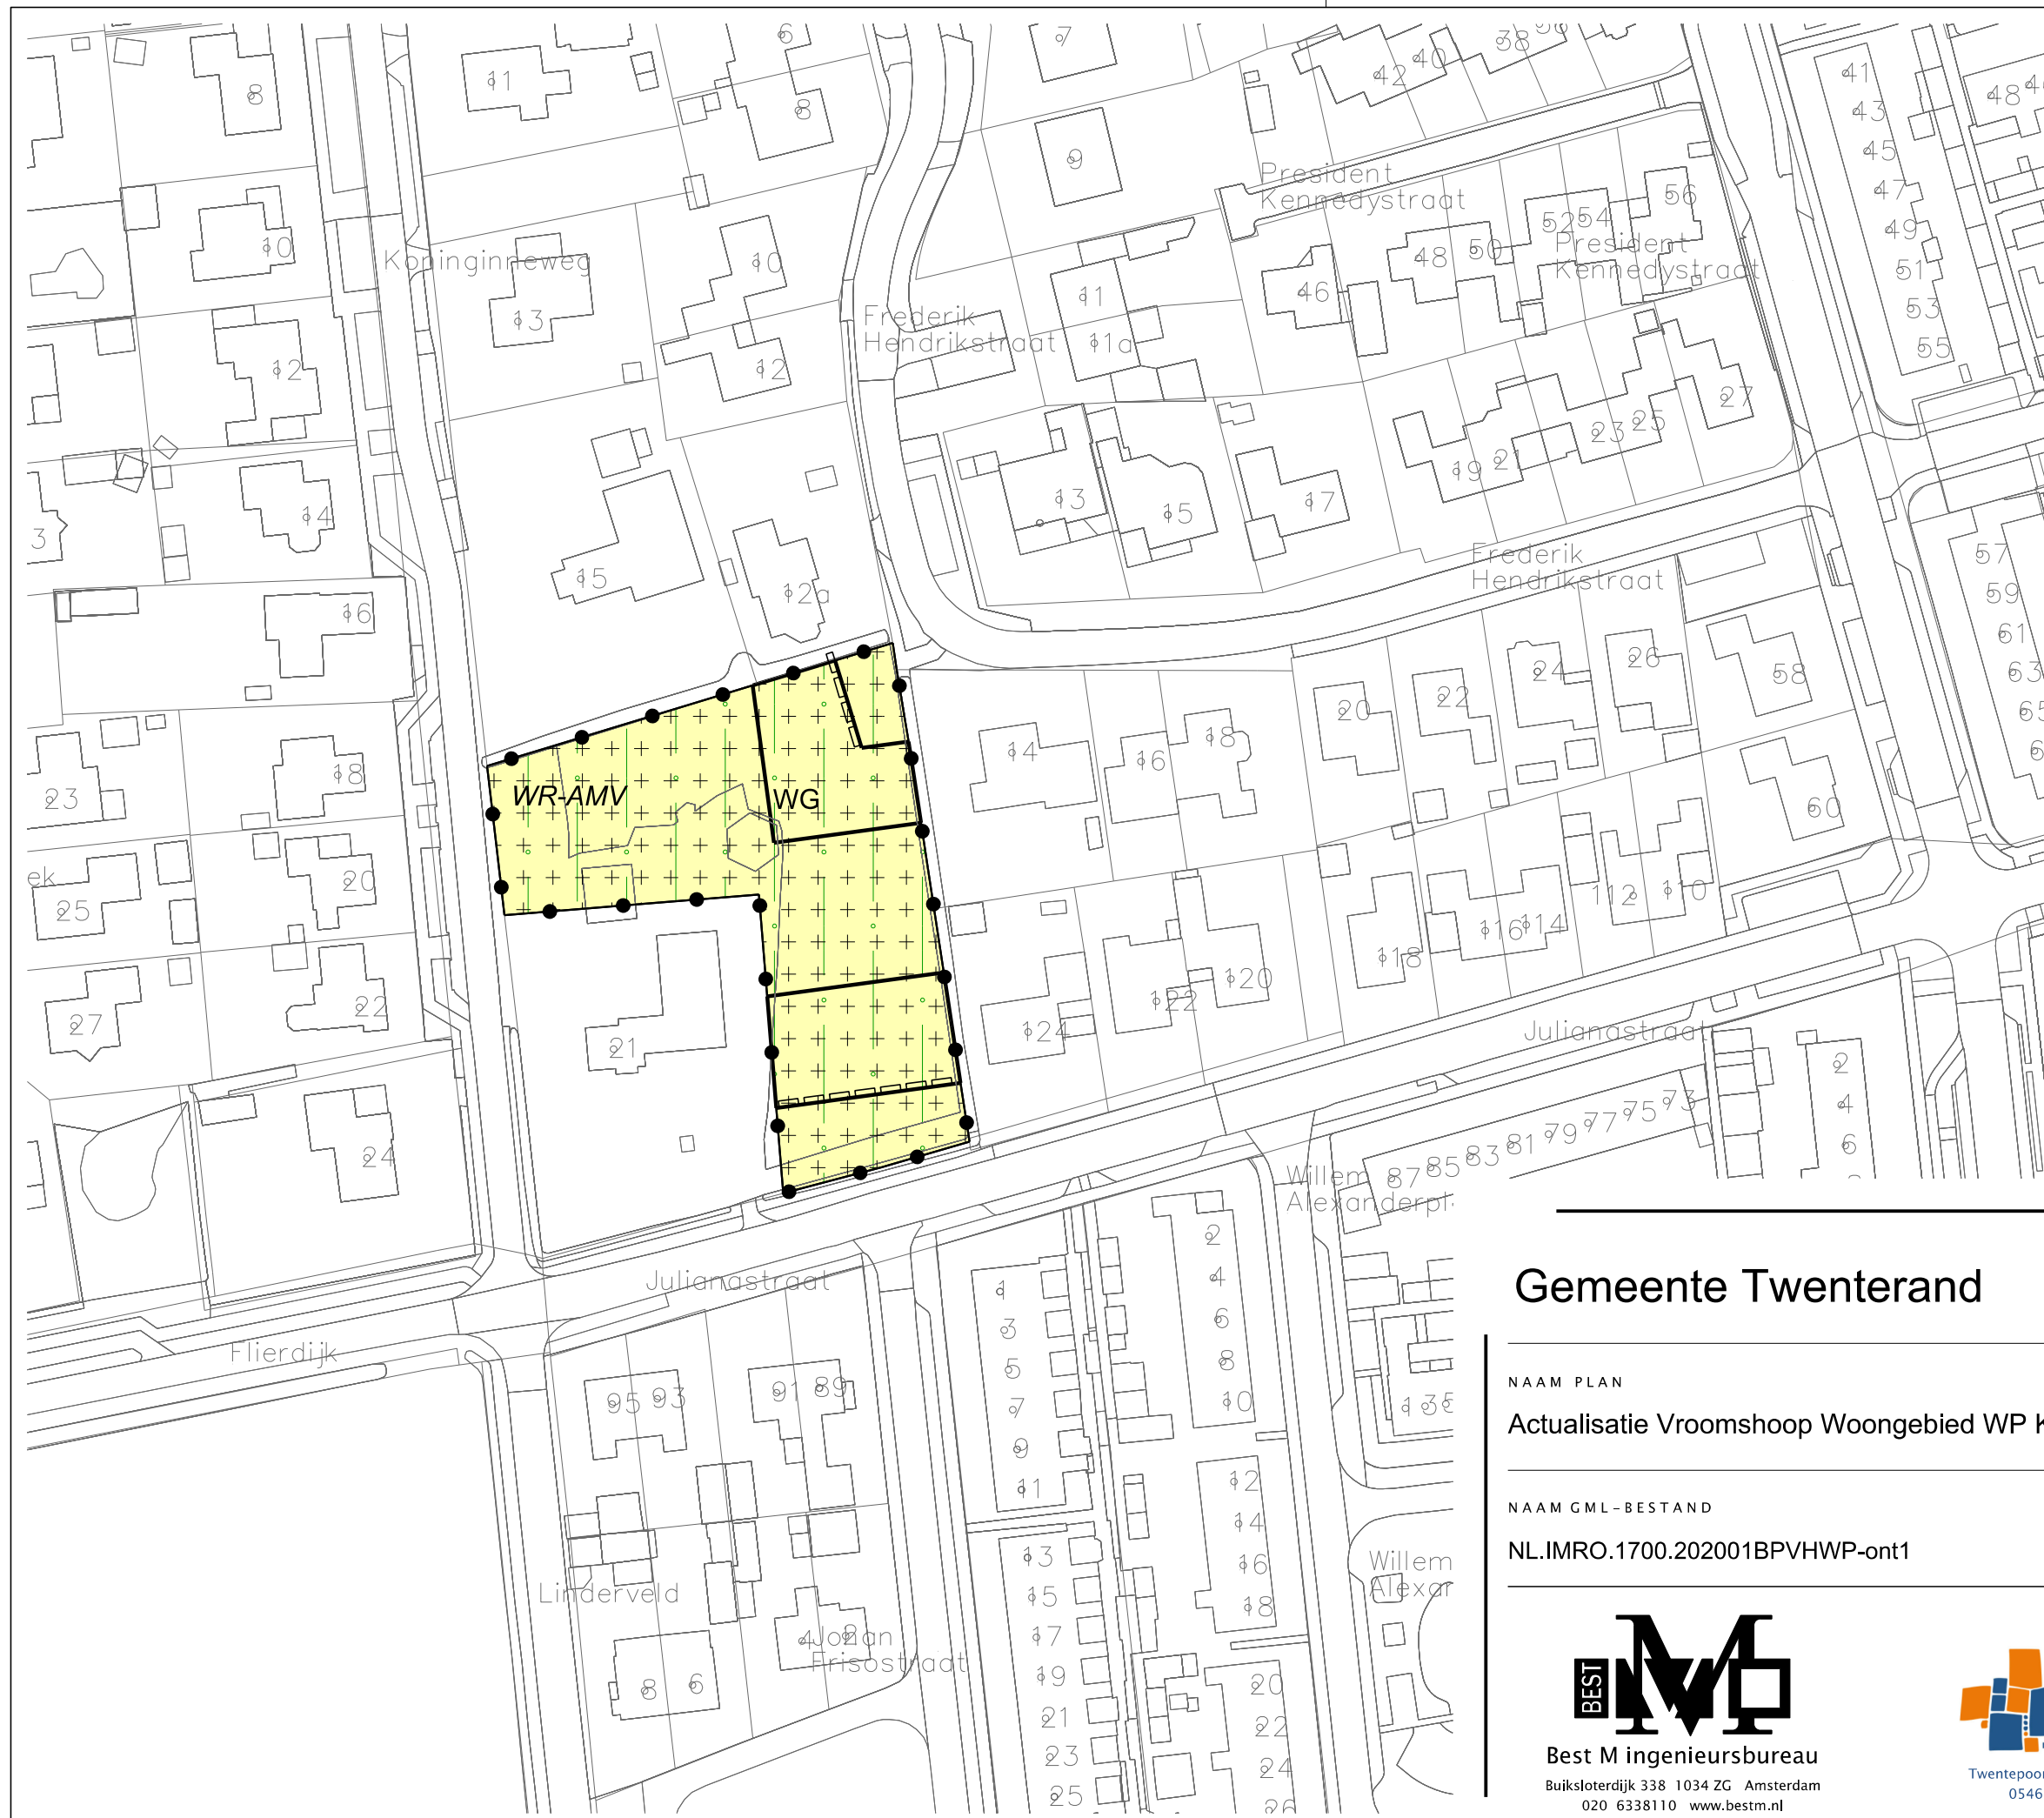

LEGENDA

- Plangebied
 - Plangrens
- Bestemmingen
 - Woongebied
- Dubbelbestemmingen
 - Waarde - Archeologie middelhoge verwachting
- Gebiedsaanduidingen
 - milieuzone - intrekgebied
- Bouwvlak
 - bouwvlak
- Figuren
 - gevellijn
- Verklaring
 - Ondergrond

Gemeente Twenterand

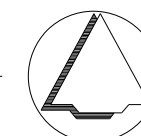

NAAM PLAN

Actualisatie Vroomshoop Woongebied WP Koninginneweg 21

NAAM GML-BESTAND

NL.IMRO.1700.202001BPVHWP-ont1

DATUM

17-2-2020

BLAD VAN BLADEN

1 VAN 1

FORMAAT

A3

TEKENAAR

MvL

SCHAAL

1 :1000



Best M ingenieursbureau
Buiksloterdijk 338 1034 ZG Amsterdam
020 6338110 www.bestm.nl



Twentepoort Oost 16A 7609 RG Almelo
0546 454466 www.bjjz.nu