


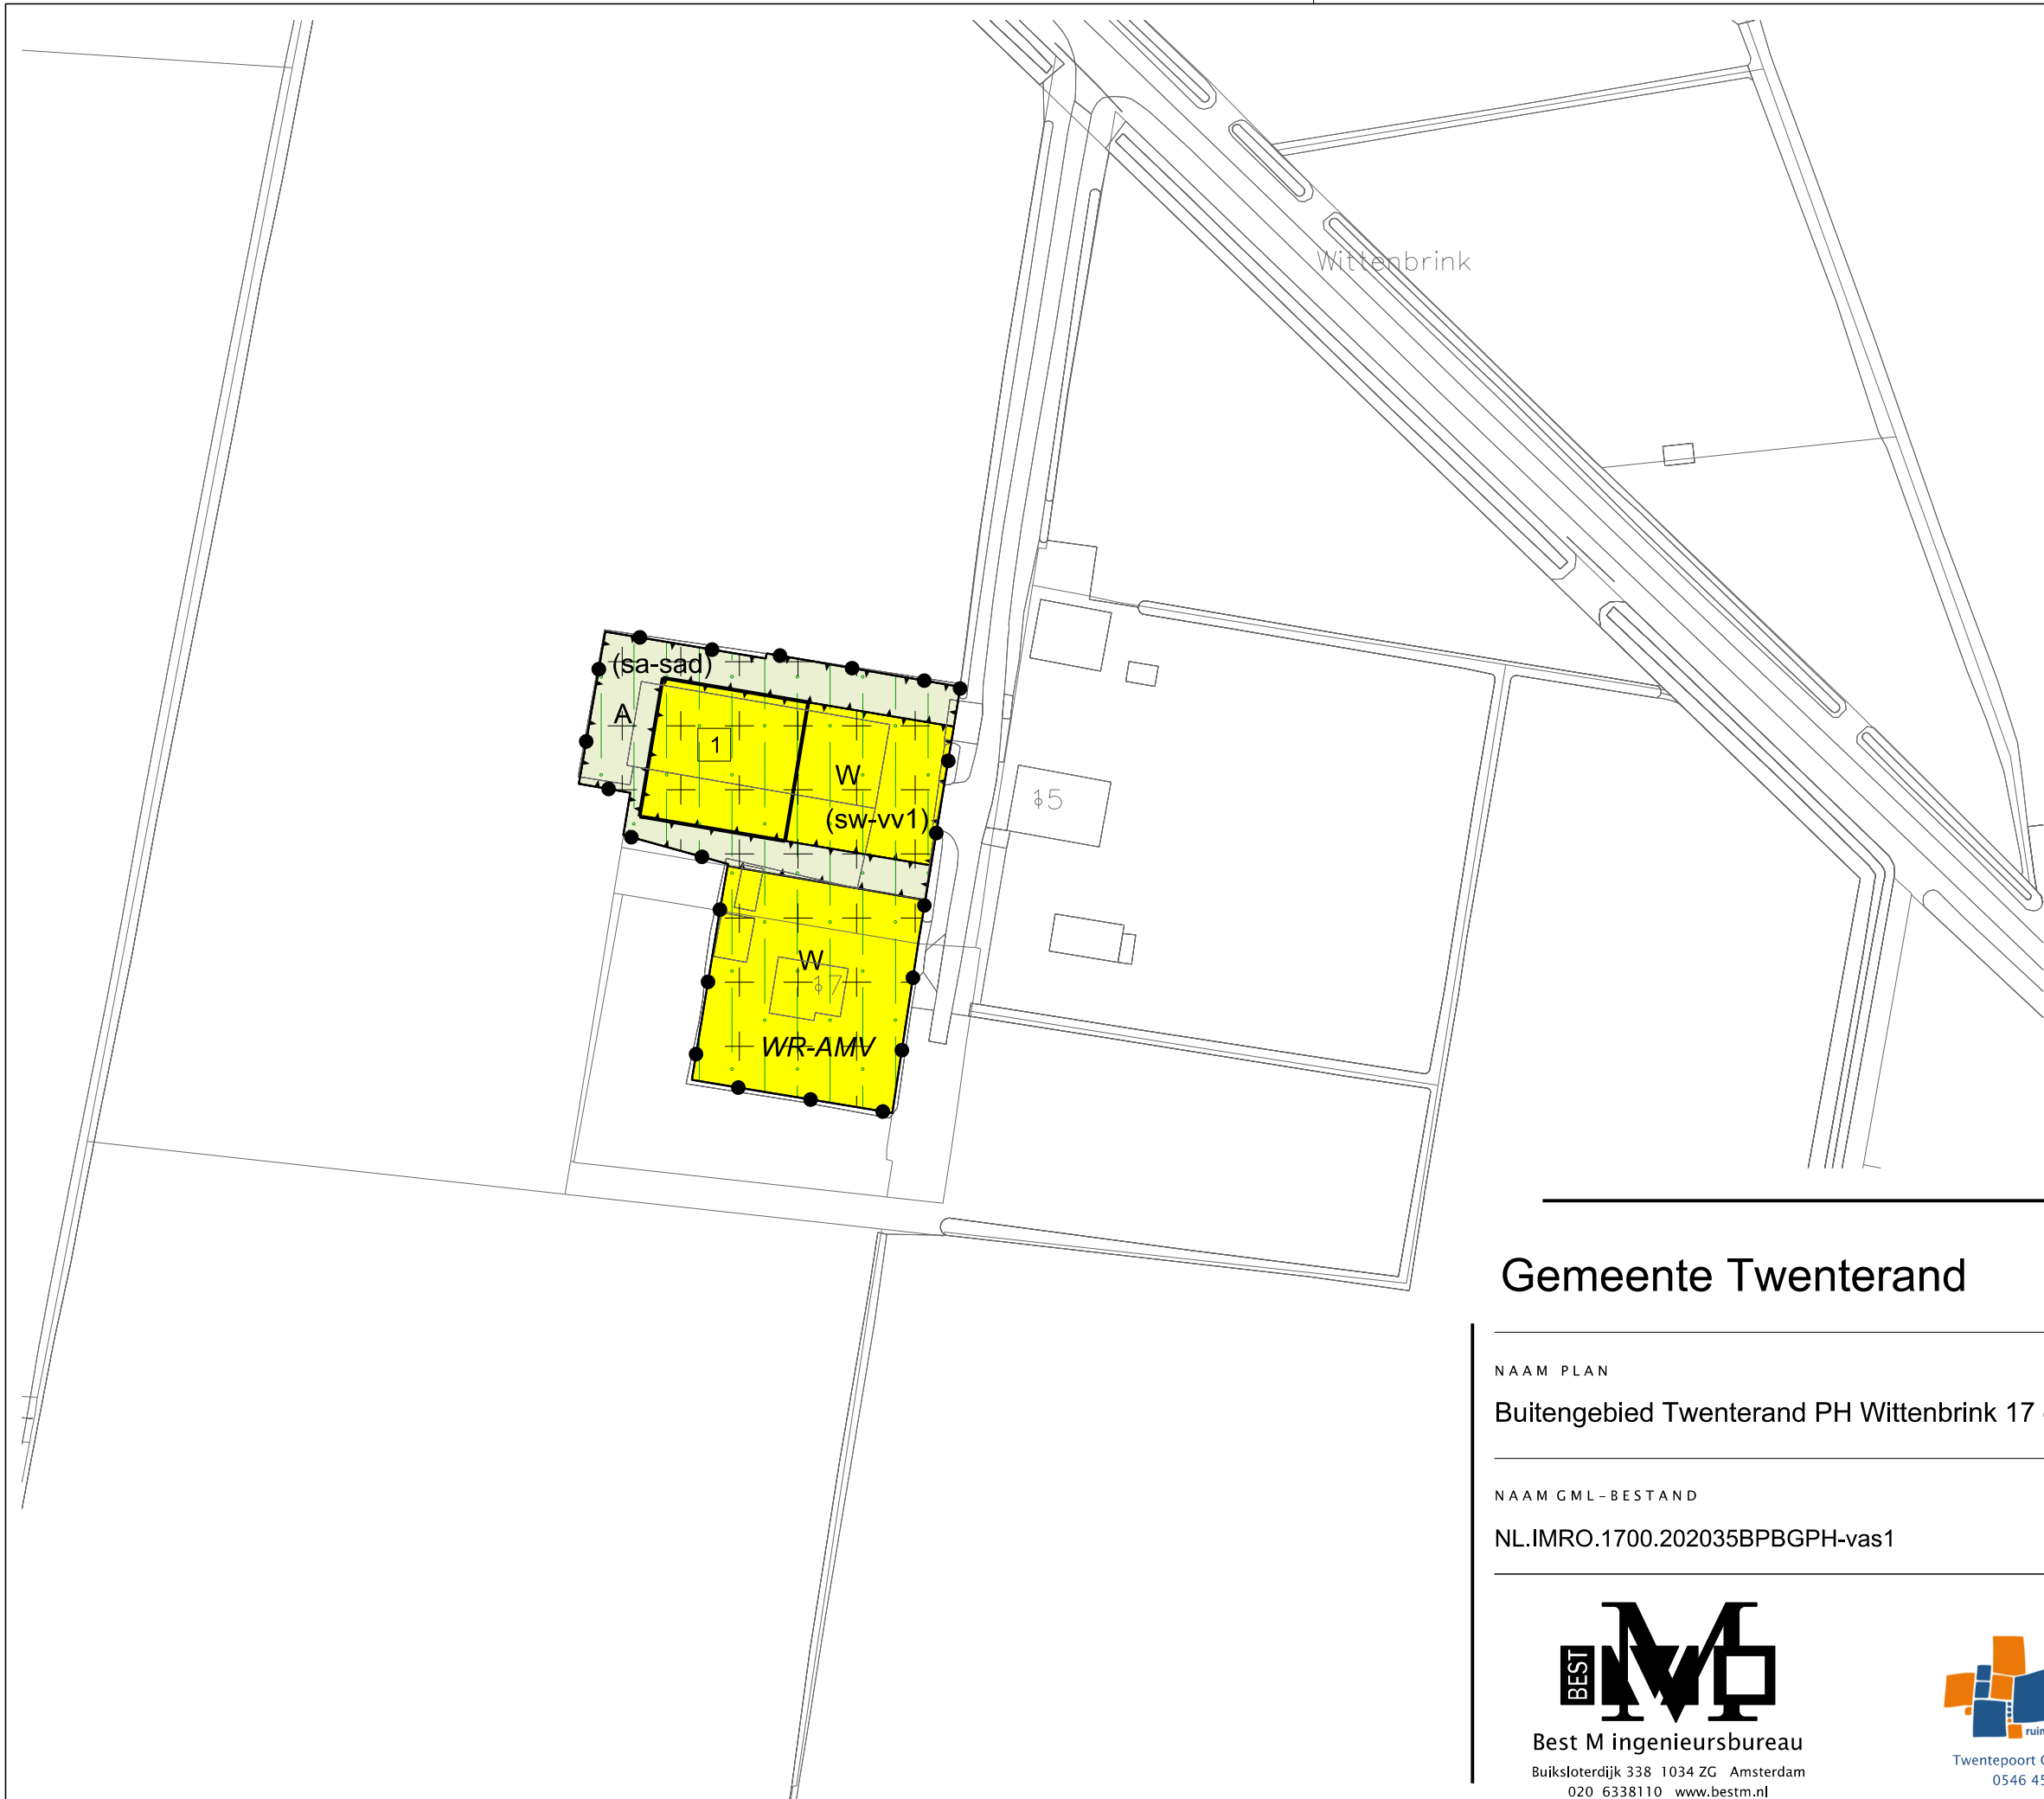

LEGENDA

- Plangebied
- Plangrens
- Bestemmingen
- A Agrarisch
- W Wonen
- Dubbelbestemmingen
- WR-AMV Waarde - Archeologie middelhoge verwachting
- WR-ALV Waarde - Archeologie lage verwachting
- WR-L Waarde - Landschap
- Gebiedsaanduidingen
- mleuzone - intrekgebied
- mleuzone - grondwaterbeschermingsgebied
- vrijwaringszone - laagvliegroute
- Functionaanduidingen
- (go) golfbaan
- (oph) openheid
- (sa-sad) specifieke vorm van agrarisch - semi-agrarische doeleinden
- (saw-bpe) specifieke vorm van agrarisch met waarden - beplantingselementen
- (saw-whh) specifieke vorm van agrarisch met waarden - waterhuishouding
- (sw-vv1) specifieke vorm van wonen - voorwaardelijke verplichting 1
- (sw-vv2) specifieke vorm van wonen - voorwaardelijke verplichting 2
- (sw-vv3) specifieke vorm van wonen - voorwaardelijke verplichting 3
- Bouwvlak
- bouwvlak
- Maatvoering
- 1 maximum aantal wooneenheden
- 250 maximum oppervlakte ondergeschikte gebouwen (m2)
- 250 maximum volume (m3)
- Verklaring
- Ondergrond

Gemeente Twenterand



NAAM PLAN

Buitengebied Twenterand PH Wittenbrink 17 e.o.

NAAM GML-BESTAND

NL.IMRO.1700.202035BPBGPH-vas1

DATUM

18-5-2021

BLAD VAN BLADEN

1 VAN 4

FORMAAT

A3



Best M ingenieursbureau
Buiksloterdijk 338 1034 ZG Amsterdam
020 6338110 www.bestm.nl



Twentepoort Oost 16A 7609 RG Almelo
0546 454466 www.bjz.nu

TEKENAAR

MvL

SCHAAL

1 :1000