


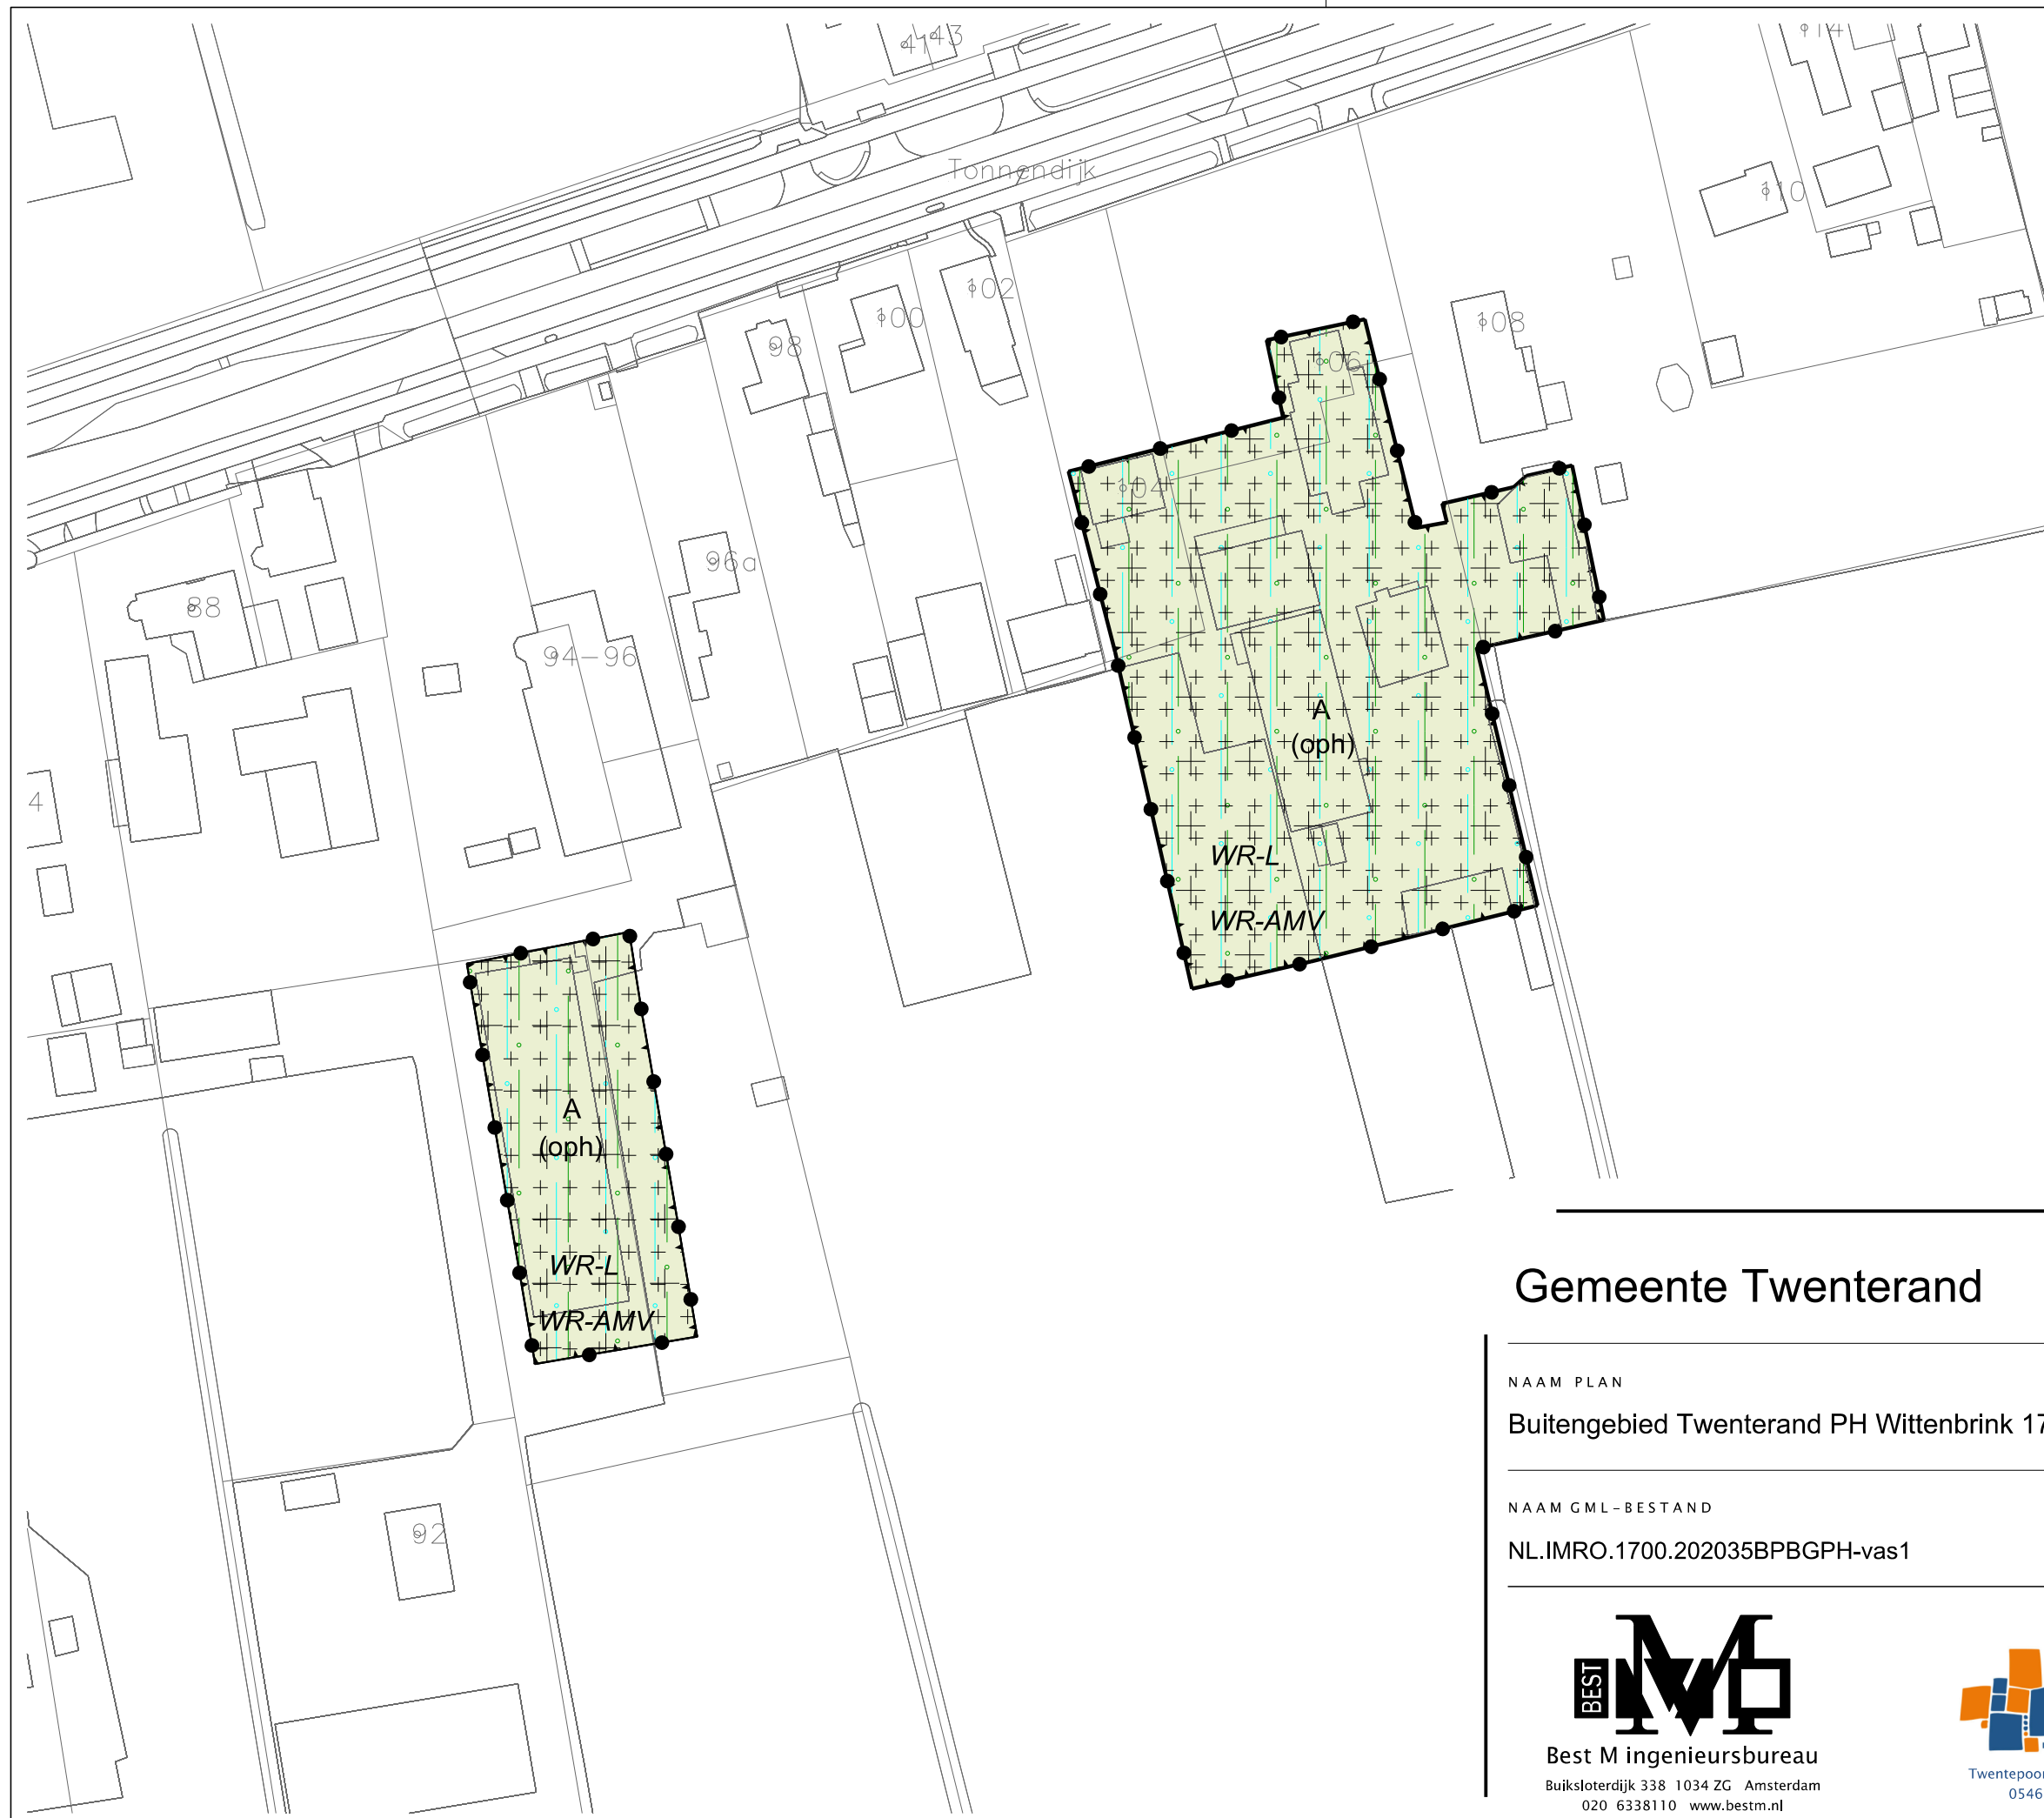

LEGENDA

Plangebied

Plangrens

Bestemmingen

A

Agrarisch

W

Wonen

Dubbelbestemmingen

WR-AMV

Waarde - Archeologie middelhoge verwachting

WR-L

Waarde - Archeologie lage verwachting

WR-L

Waarde - Landschap

Gebiedsaanduidingen

milieuzone - intrekgebied

milieuzone - grondwaterbeschermingsgebied

vrijwaringszone - laagvliegroute

Funcieaanduidingen

(go)

golfbaan

(oph)

openheid

(sa-sad)

specifieke vorm van agrarisch - semi-agrarische doeleinden

(saw-bpe)

specifieke vorm van agrarisch met waarden - beplantingselementen

(saw-whh)

specifieke vorm van agrarisch met waarden - waterhuishouding

(sw-vv1)

specifieke vorm van wonen - voorwaardelijke verplichting 1

(sw-vv2)

specifieke vorm van wonen - voorwaardelijke verplichting 2

(sw-vv3)

specifieke vorm van wonen - voorwaardelijke verplichting 3

Bouwvlak

bouwvlak

Maatvoering

1

maximum aantal wooneenheden

250

maximum oppervlakte ondergeschikte gebouwen (m2)


2500

maximum volume (m3)

Verklaring

Ondergrond

Gemeente Twenterand

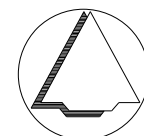

NAAM PLAN

Buitengebied Twenterand PH Wittenbrink 17 e.o.

NAAM GML-BESTAND

DATUM

BLAD VAN BLADEN

FORMAAT

NL.IMRO.1700.202035BPGPH-vas1

18-5-2021

2 VAN 4

A3

TEKENAAR

SCHAAL

MvL

1 :1000

BEST

IMRO

Best M ingenieursbureau

Buiksloterdijk 338 1034 ZG Amsterdam

020 6338110 www.bestm.nl

BJZ

nu

ruimtelijke plannen en advies

Twentepoort Oost 16A 7609 RG Almelo

0546 454466 www.bjz.nu