



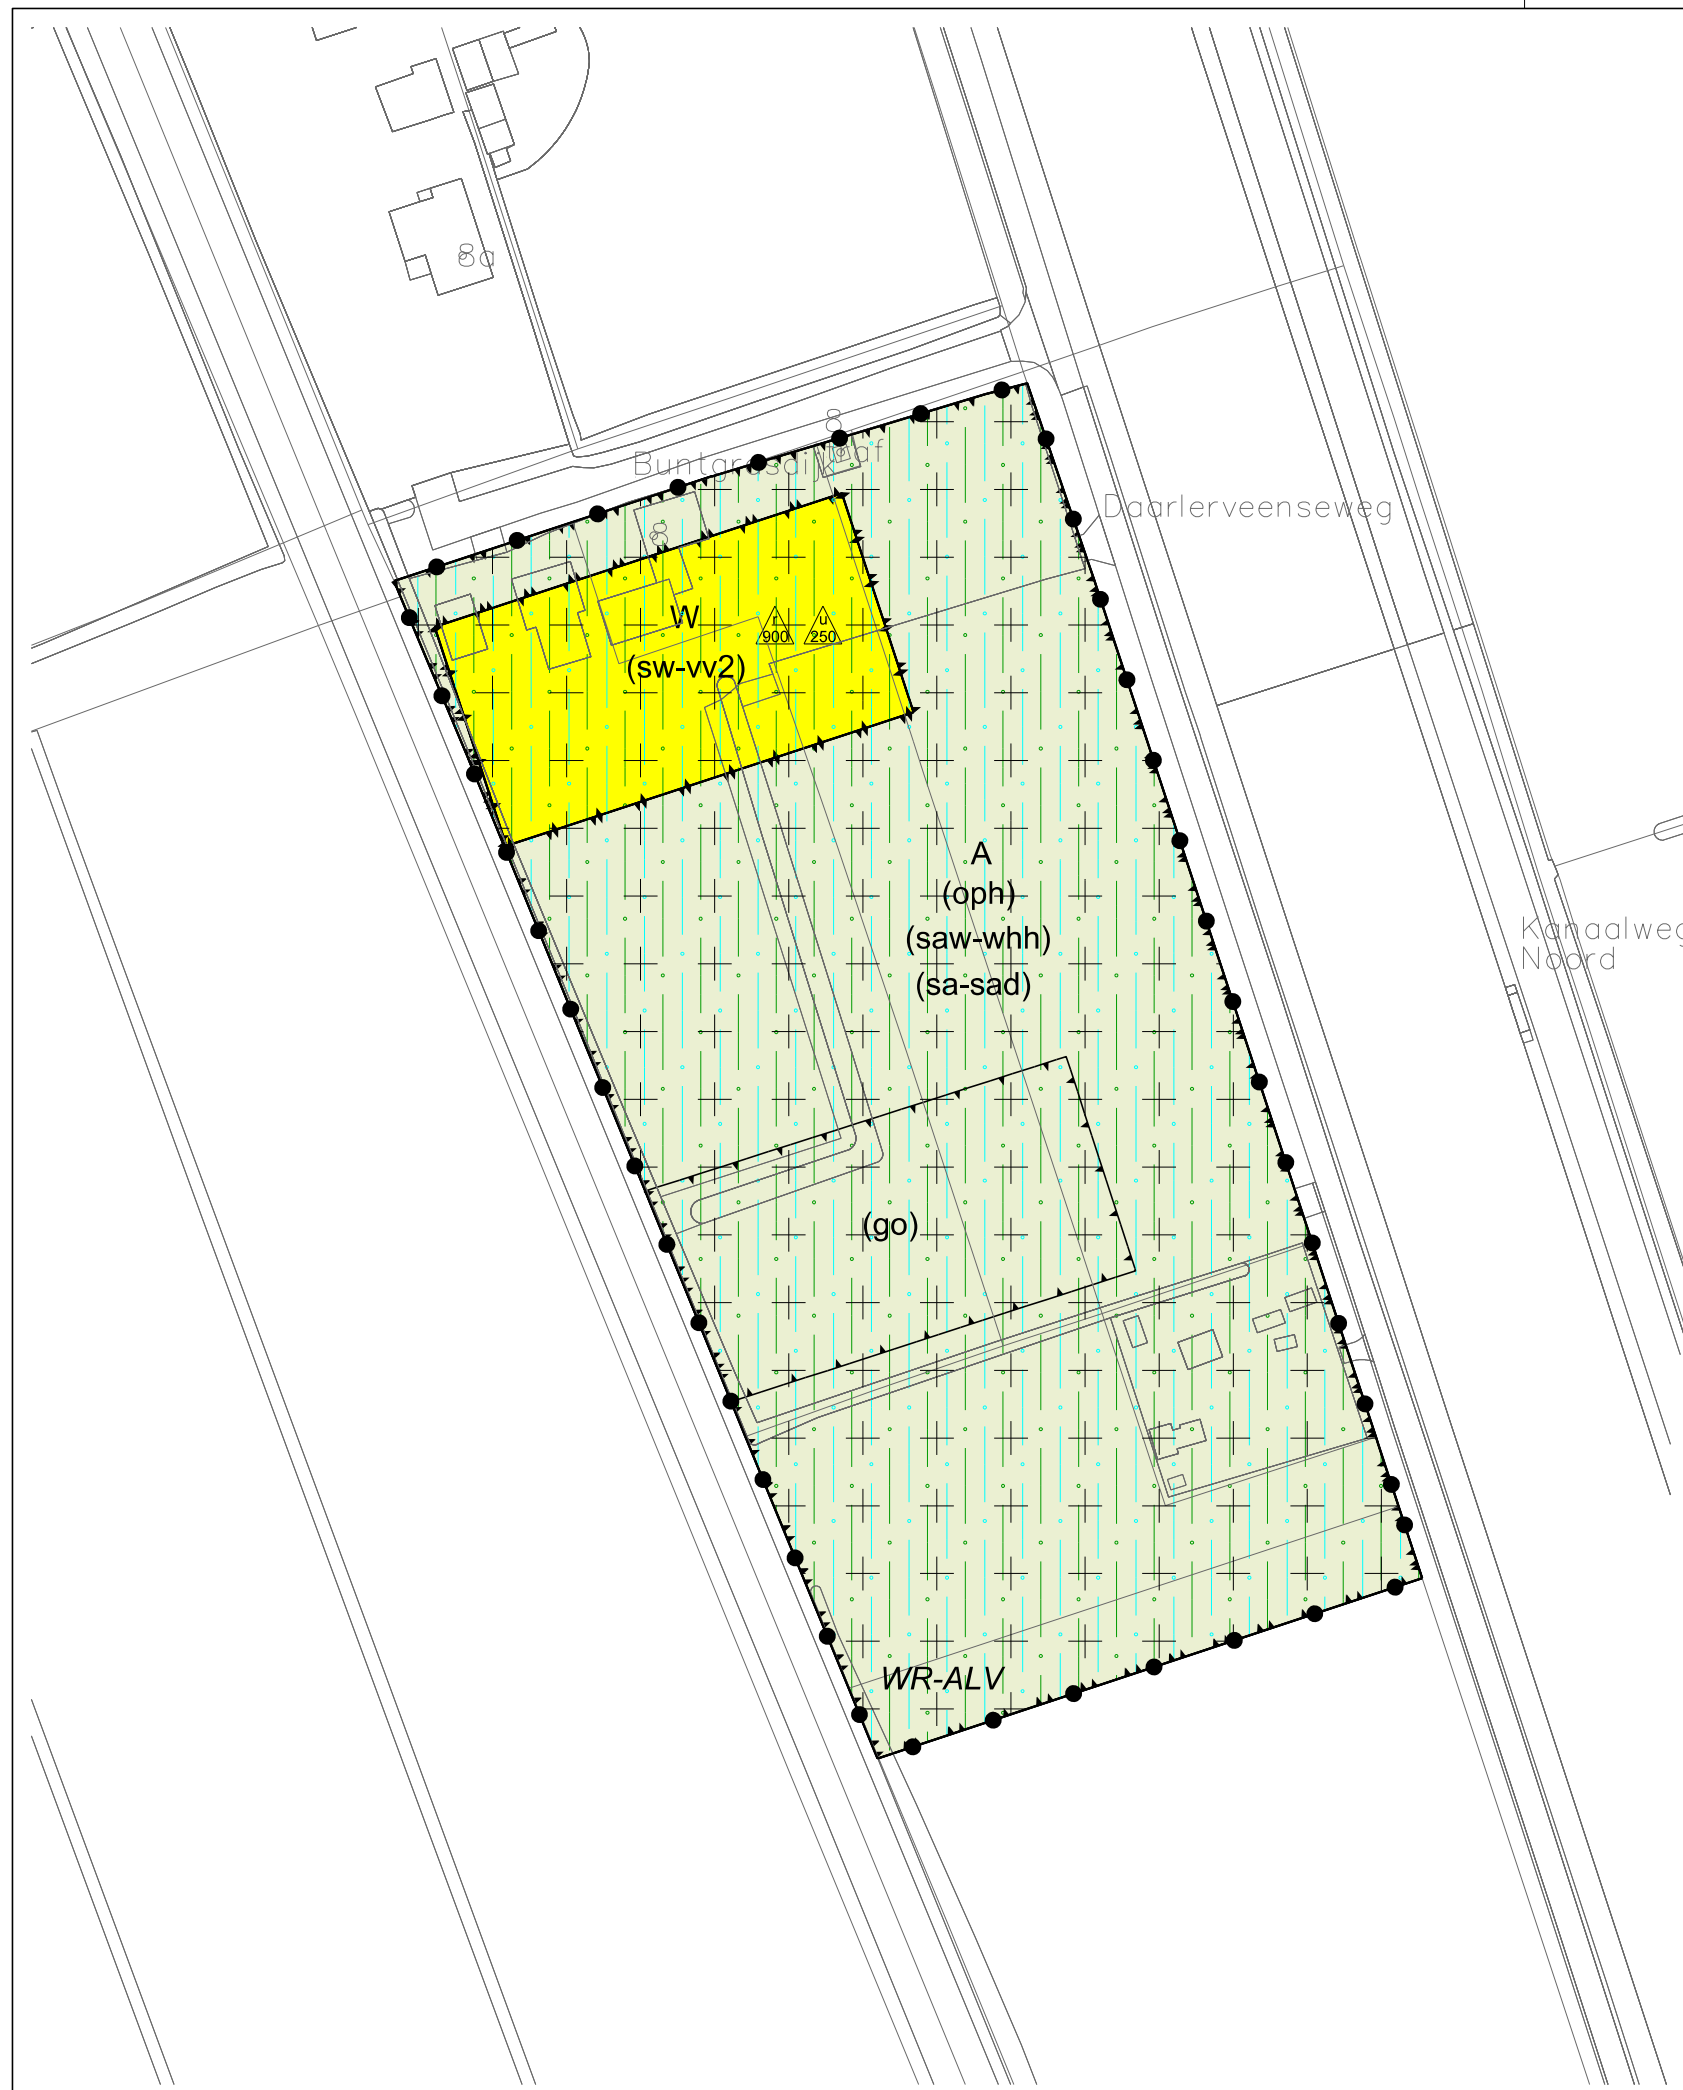

LEGENDA

- Plangebied
- Plangrens
- Bestemmingen
 - A Agrarisch
 - W Wonen
- Dubbelbestemmingen
 - Waarde - Archeologie middelhoge verwachting
 - Waarde - Archeologie lage verwachting
 - Waarde - Landschap
- Gebiedsaanduidingen
 - milieuzone - intrekgebied
 - milieuzone - grondwaterbeschermingsgebied
 - vrijwaringszone - laagvliegroete
- Funcieaanduidingen
 - (go) golfbaan
 - (oph) openheid
 - (sa-sad) specifieke vorm van agrarisch - semi-agrarische doeleinden
 - (saw-bpe) specifieke vorm van agrarisch met waarden - beplantingselementen
 - (saw-whh) specifieke vorm van agrarisch met waarden - waterhuishouding
 - (sw-vv1) specifieke vorm van wonen - voorwaardelijke verplichting 1
 - (sw-vv2) specifieke vorm van wonen - voorwaardelijke verplichting 2
 - (sw-vv3) specifieke vorm van wonen - voorwaardelijke verplichting 3
- Bouwvlak
 - bouwvlak
- Maatvoering
 - 1 maximum aantal wooneenheden
 - 250 maximum oppervlakte ondergeschikte gebouwen (m2)
 - 250 maximum volume (m3)
- Verklaring
 - Ondergrond

Gemeente Twenterand

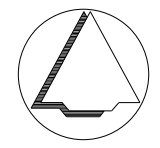

NAAM PLAN

Buitengebied Twenterand PH Wittenbrink 17 e.o.

NAAM GML-BESTAND	DATUM	BLAD VAN BLADEN	FORMAAT
NL.IMRO.1700.202035BPPBGPV-vas1	18-5-2021	3 VAN 4	A3

TEKENAAR	SCHAAL
MvL	1 :1000

Best M ingenieursbureau
Buiksloterdijk 338 1034 ZG Amsterdam
020 6338110 www.bestm.nl

ruimtelijke plannen en advies
Twentepoort Oost 16A 7609 RG Almelo
0546 454466 www.bjz.nu