


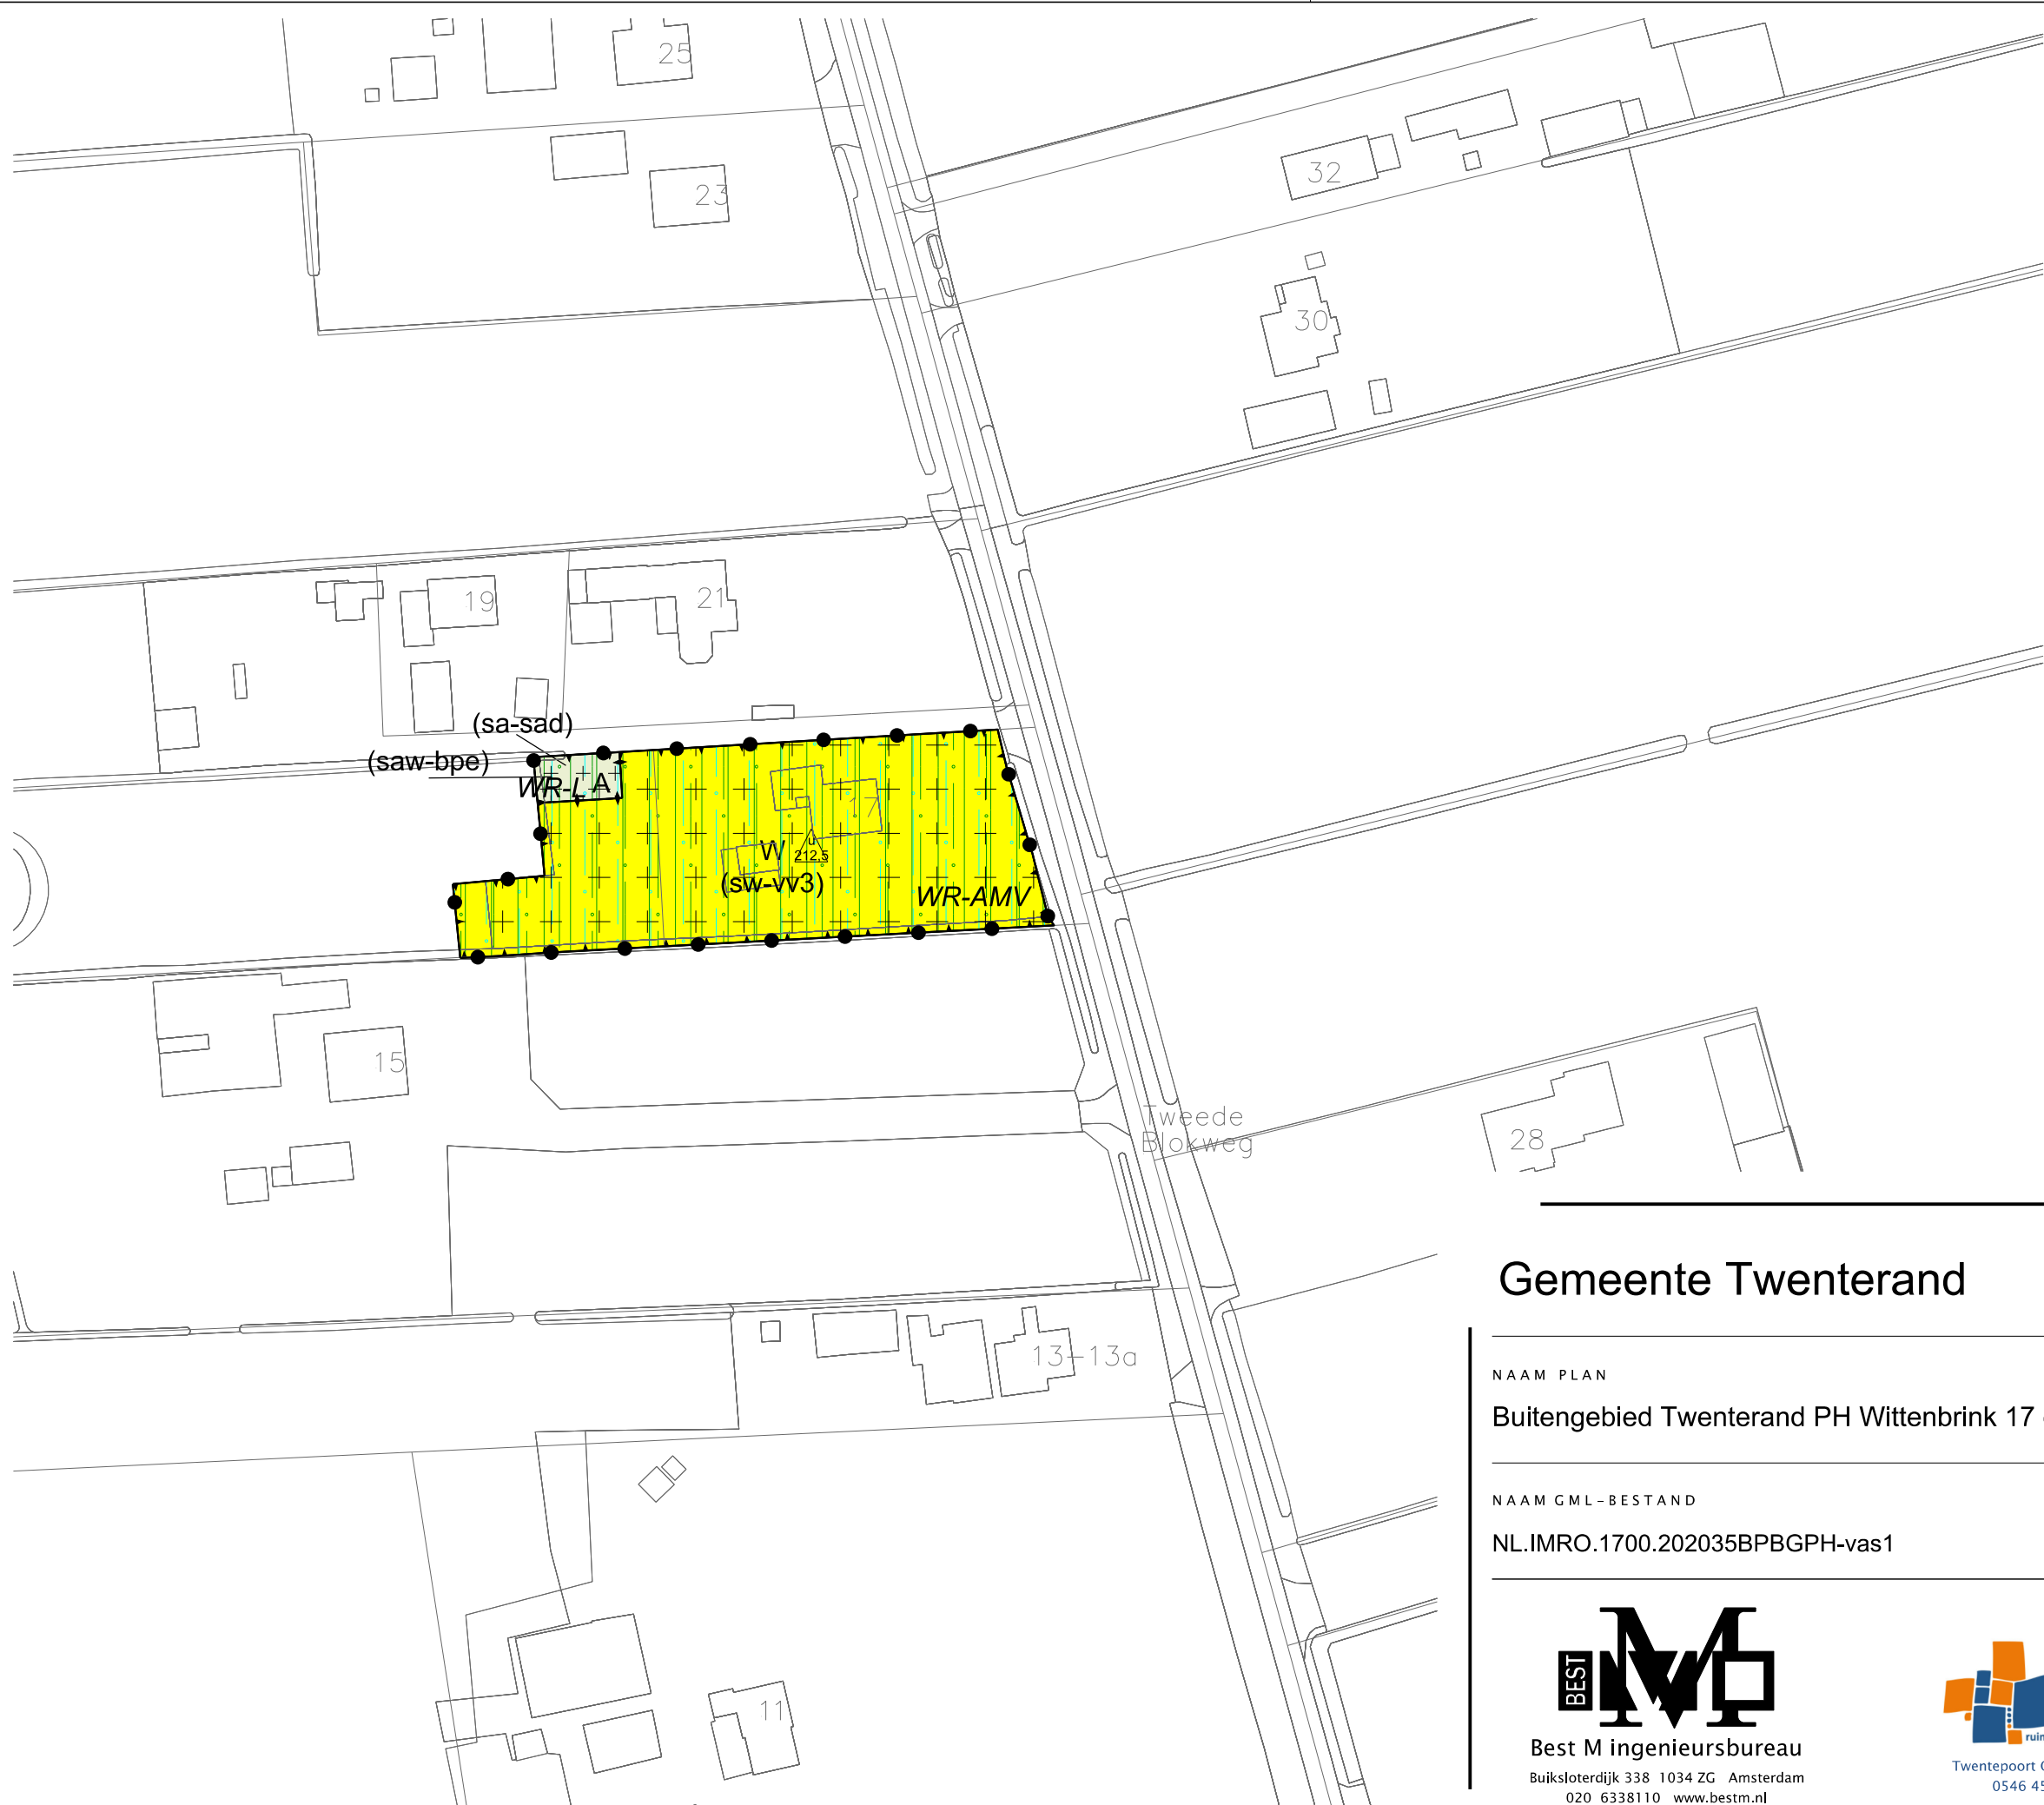

LEGENDA

Plangebied

Plangrens

Bestemmingen

A

Agrarisch

W

Wonen

Dubbelbestemmingen

WR-AMV

Waarde - Archeologie middelhoge verwachting

WR-ALV

Waarde - Archeologie lage verwachting

WR-L

Waarde - Landschap

Gebiedsaanduidingen

milieuzone - intrekgebied

milieuzone - grondwaterbeschermingsgebied

vrijwaringszone - laagvliegroute

Funcieaanduidingen

(go)

golfbaan

(oph)

openheid

(sa-sad)

specifieke vorm van agrarisch - semi-agrarische doeleinden

(saw-bpe)

specifieke vorm van agrarisch met waarden - beplantingselementen

(saw-whh)

specifieke vorm van agrarisch met waarden - waterhuishouding

(sw-vv1)

specifieke vorm van wonen - voorwaardelijke verplichting 1

(sw-vv2)

specifieke vorm van wonen - voorwaardelijke verplichting 2

(sw-vv3)

specifieke vorm van wonen - voorwaardelijke verplichting 3

Bouwvlak

bouwvlak

Maatvoering

1

maximum aantal wooneenheden

maximum oppervlakte ondergeschikte gebouwen (m2)

maximum volume (m3)

Verklaring

Ondergrond

Gemeente Twenterand

NAAM PLAN

Buitengebied Twenterand PH Wittenbrink 17 e.o.

NAAM GML-BESTAND

NL.IMRO.1700.202035BPBGPH-vas1

DATUM

18-5-2021

BLAD VAN BLADEN

4 VAN 4

FORMAAT

A3



Best M ingenieursbureau
Buiksloterdijk 338 1034 ZG Amsterdam
020 6338110 www.bestm.nl



Twentepoort Oost 16A 7609 RG Almelo
0546 454466 www.bjz.nu

TEKENAAR

MvL

SCHAAL

1 :1000