


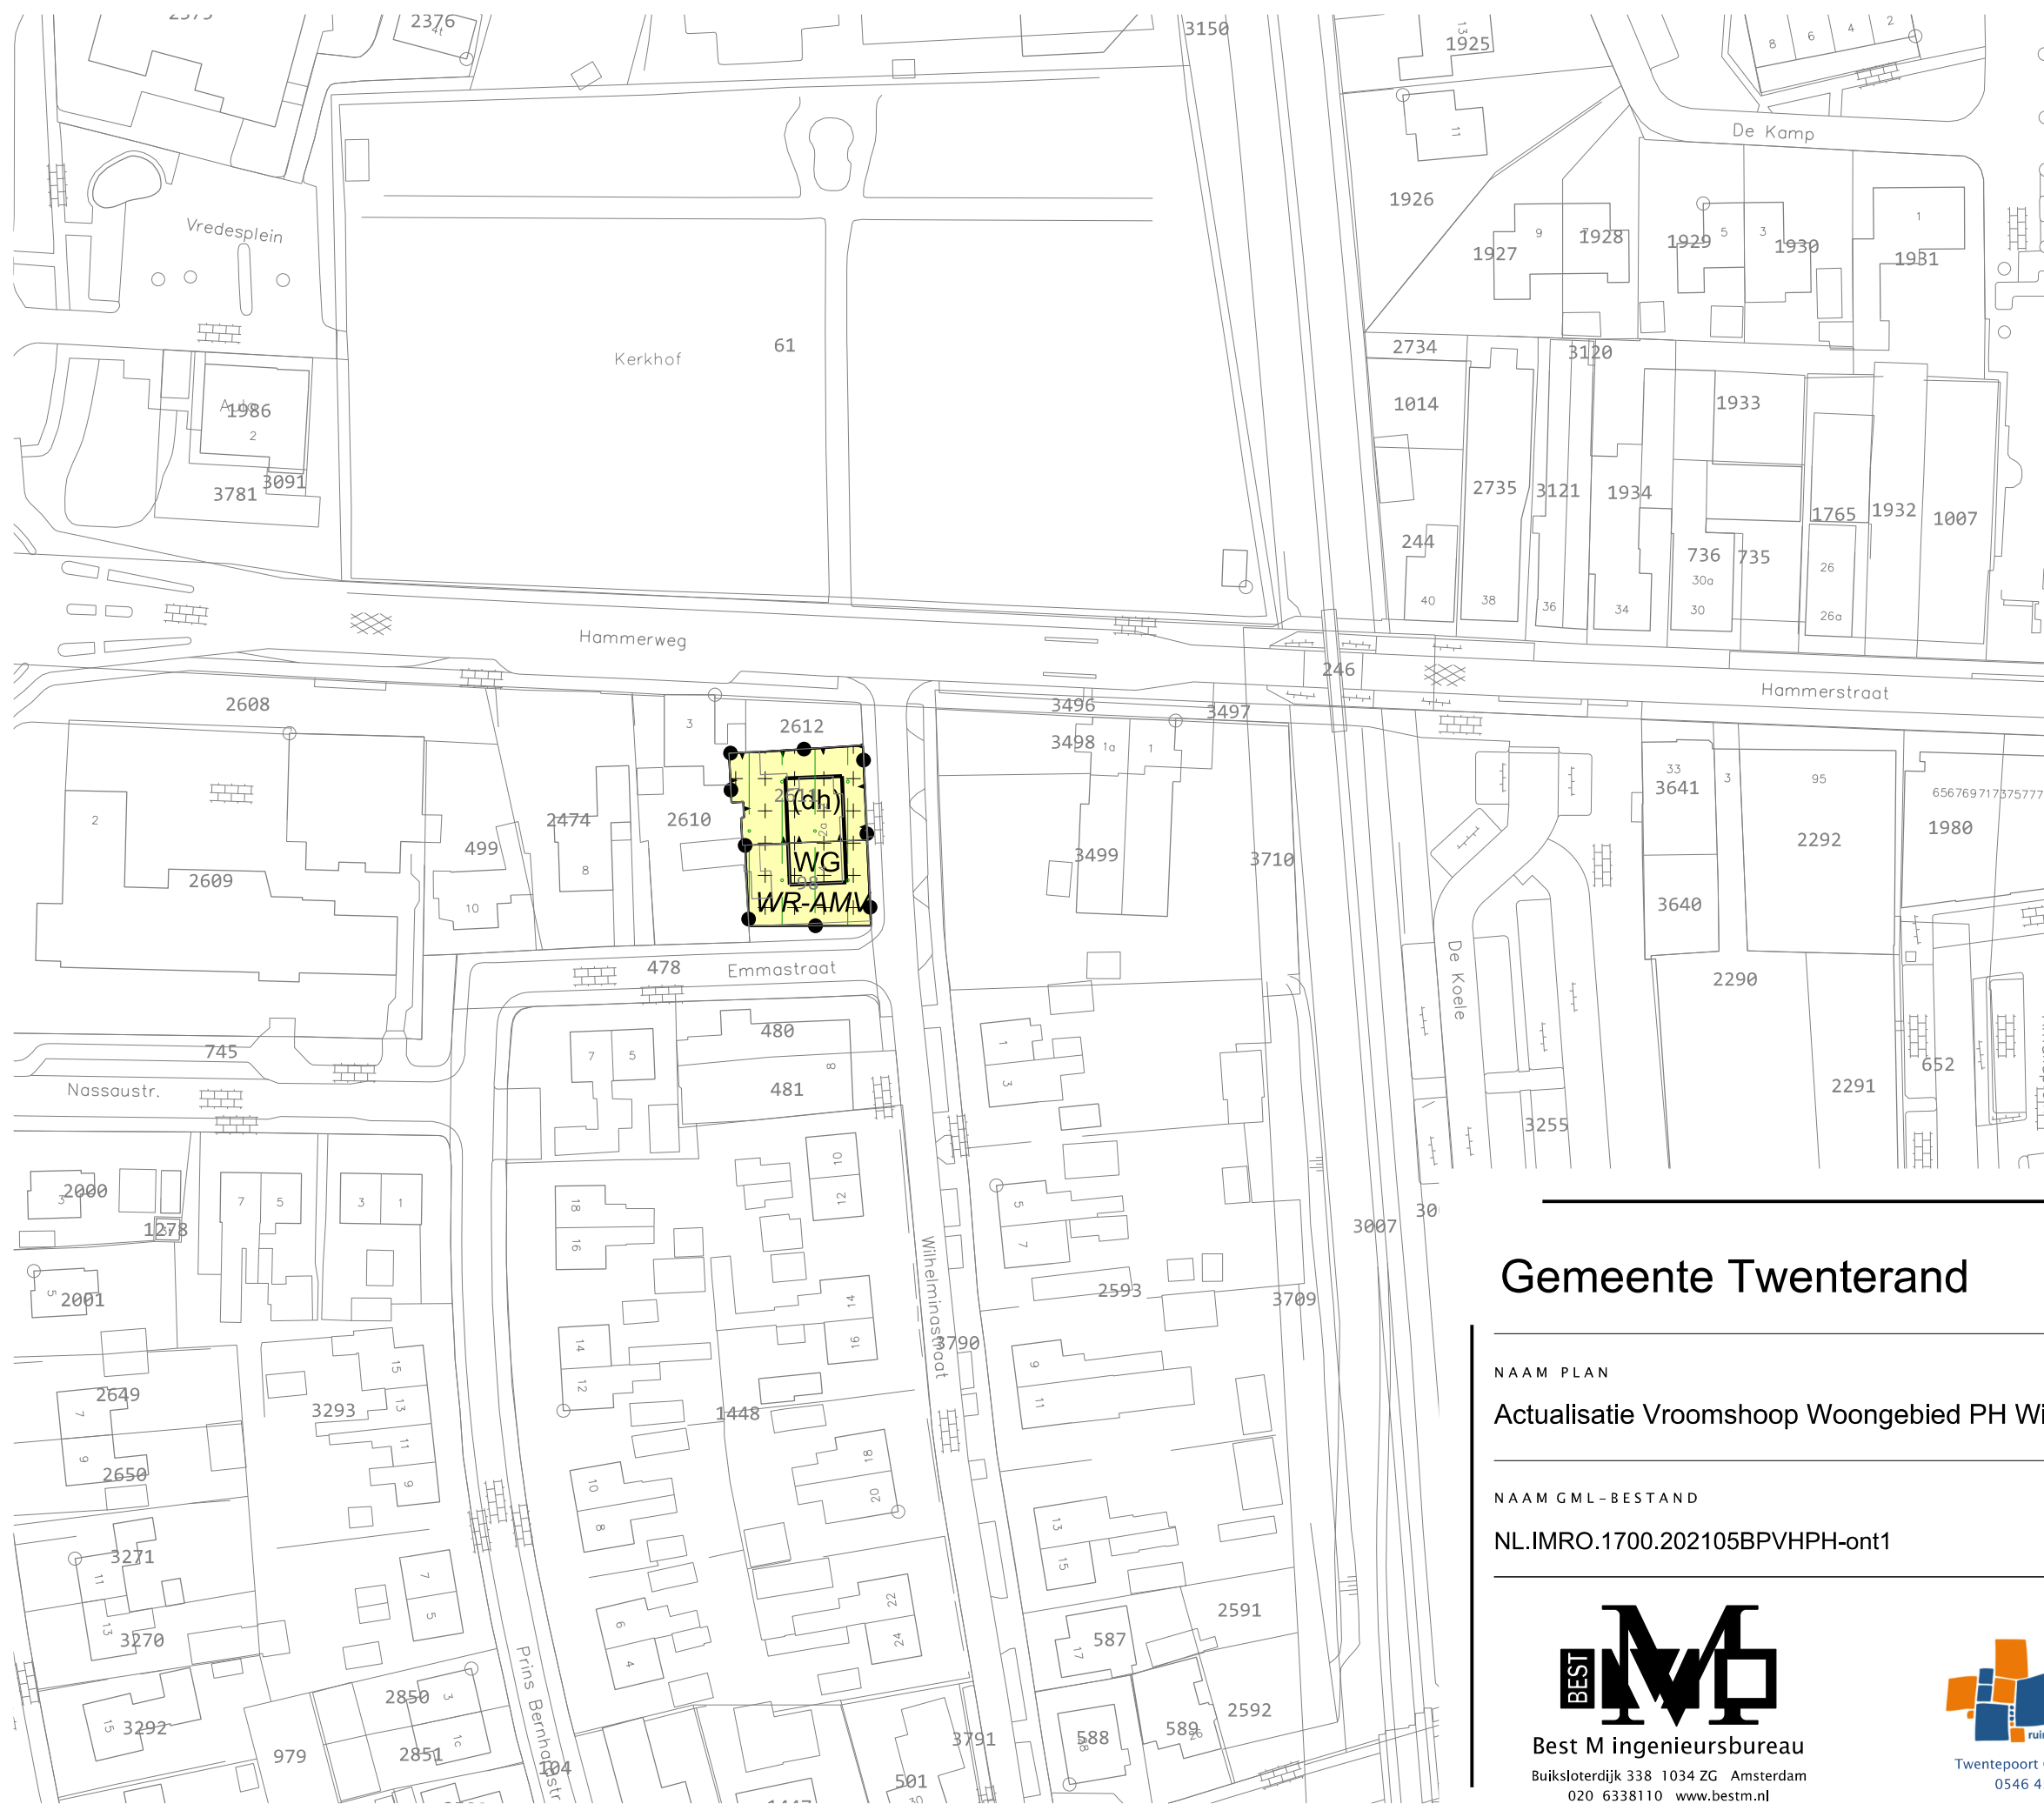

LEGENDA

Plangebied

Plangrens

Bestemmingen

Woongebied

Dubbelbestemmingen

Waarde - Archeologie middelhoge verwachting

Gebiedsaanduidingen

milieuzone - intrekgebied

Functieaanduidingen

(dh) detailhandel


Bouwvlak

bouwvlak

Verklaring

Ondergrond

Gemeente Twenterand

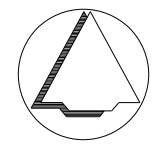

NAAM PLAN

Actualisatie Vroomshoop Woongebied PH Wilhelminastraat 2-4

NAAM GML-BESTAND

NL.IMRO.1700.202105BPVHPH-ont1

DATUM

9-3-2021

BLAD VAN BLADEN

1 VAN 1

FORMAAT

A3



Best M ingenieursbureau
Buiksloterdijk 338 1034 ZG Amsterdam
020 6338110 www.bestm.nl



Twentepoort Oost 16A 7609 RG Almelo
0546 454466 www.bjz.nu

TEKENAAR

MvL

SCHAAL

1 :1000