



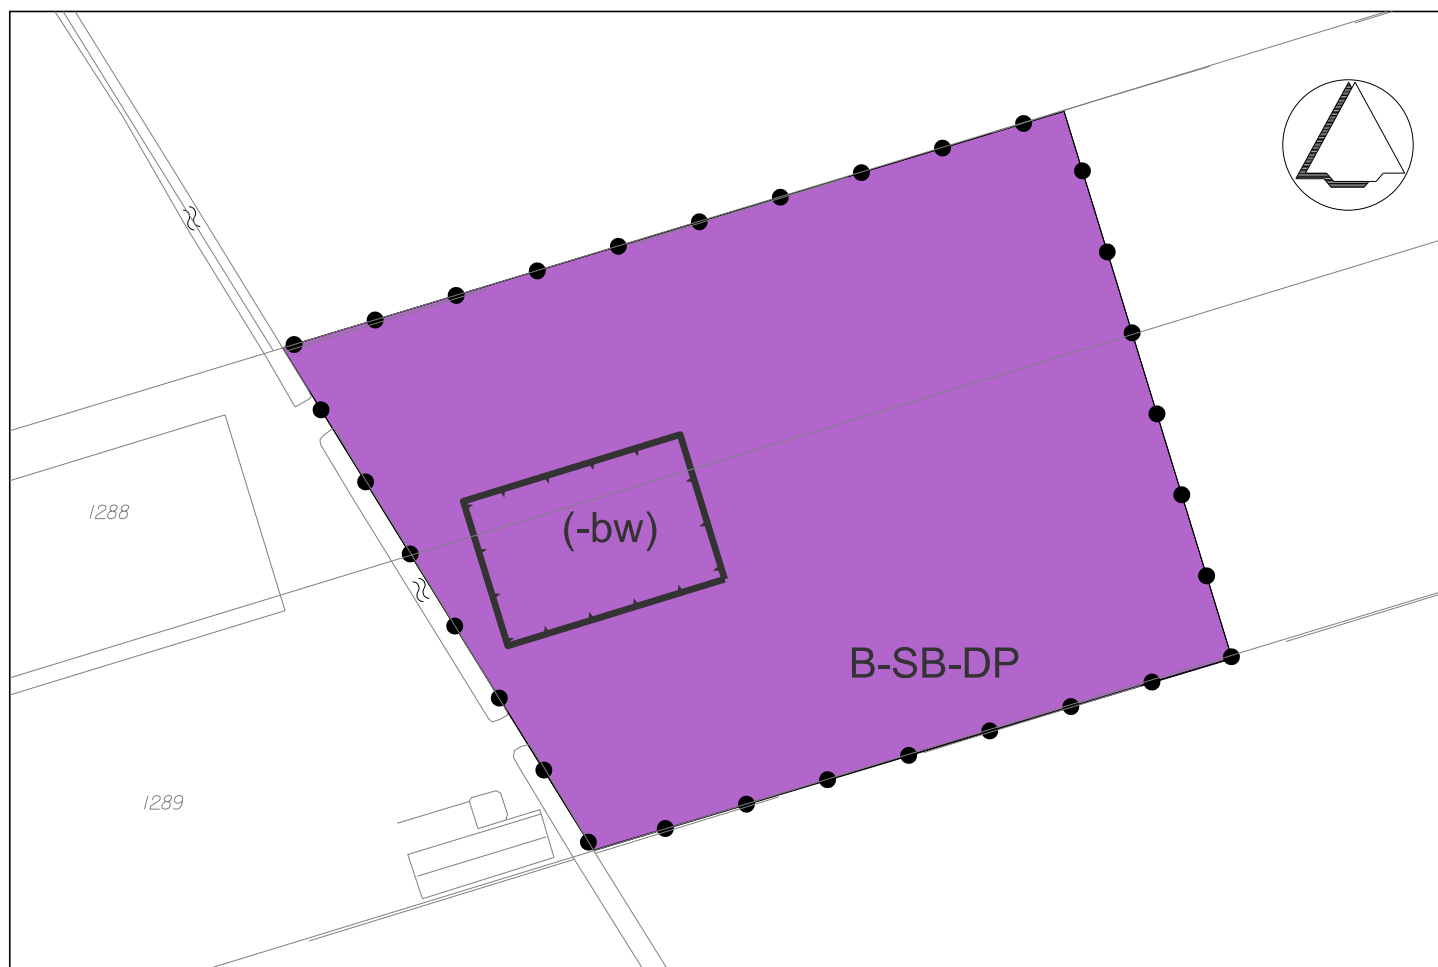


Legenda

Bestemmingsplangebied

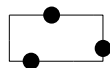


Plangrens

Bestemmingen

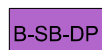

Bedrijf-Specifieke vorm
van bedrijf - Dierenpension

Aanduidingen

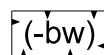

Bedrijfswoning uitgesloten



Bouwvlak

Gemeente Twenterand

NAAM PLAN

Buitengebied , partiële herziening Nieuwe Daarlerveenseweg 2a

NAAM GML-BESTAND

NL.IMRO.1700.BPBG2009PH0009-vas1

DATUM

19-07-2011

BLAD VAN BLADEN

1 VAN 1

FORMAAT

A4



Best M ingenieursbureau

Buiksloterdijk 338 1034 ZG Amsterdam
020 6338110 www.bestm.nl



Business Centre Utopia

Twentepoort 61-15 7609 RG Almelo
0546 454466 www.bjz.nu

TEKENAAR

MvM

SCHAAL

1 :1000