


Legenda

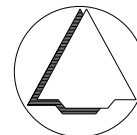

Plangebied

- Plangrens

Bouwaanduiding


- Bouwvlak

Bestemmingen

B - Bedrijf

Verklaringen

- GBKN

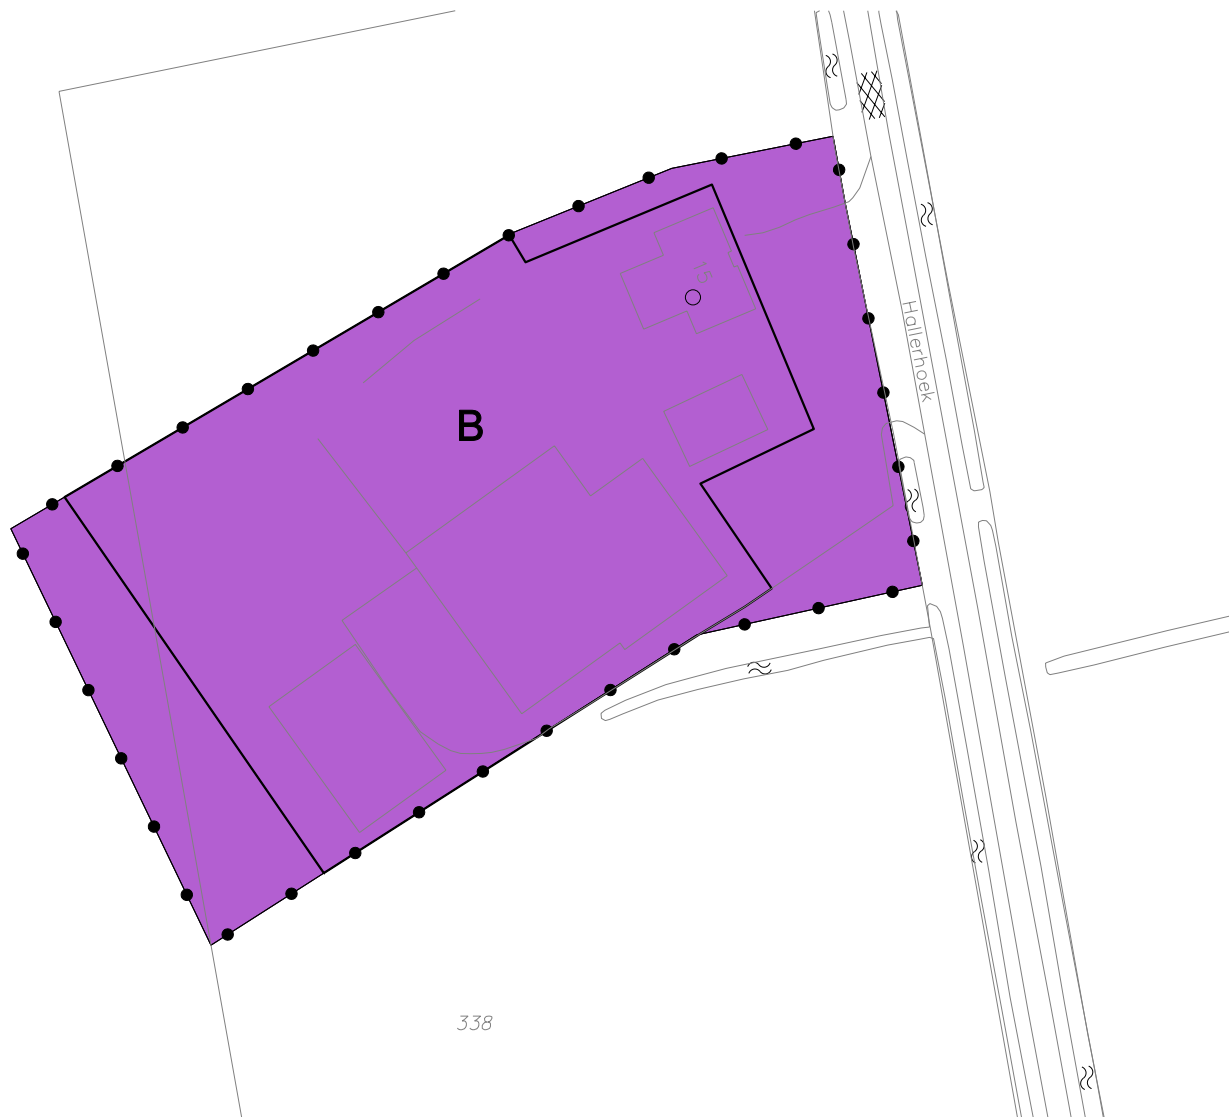

Gemeente Twenterand

NAAM BESTEMMINGSPLAN

Buitengebied, herziening 2005,
partiële herziening Hallerhoek 15

NAAM GML-BESTAND

NL.IMRO.1700.BPBG2010PH0004-vas1



Best M ingenieursbureau

Buiksloterijk 338 1034 ZG Amsterdam
020 6338110 www.bestm.nl

TEKENAAR

MvM

SCHAAL

1 : 1000

FORMAAT

A4

BLAD VAN BLADEN

1 VAN 1

TEKENINGNUMMER

01

DATUM

16-9-2010