

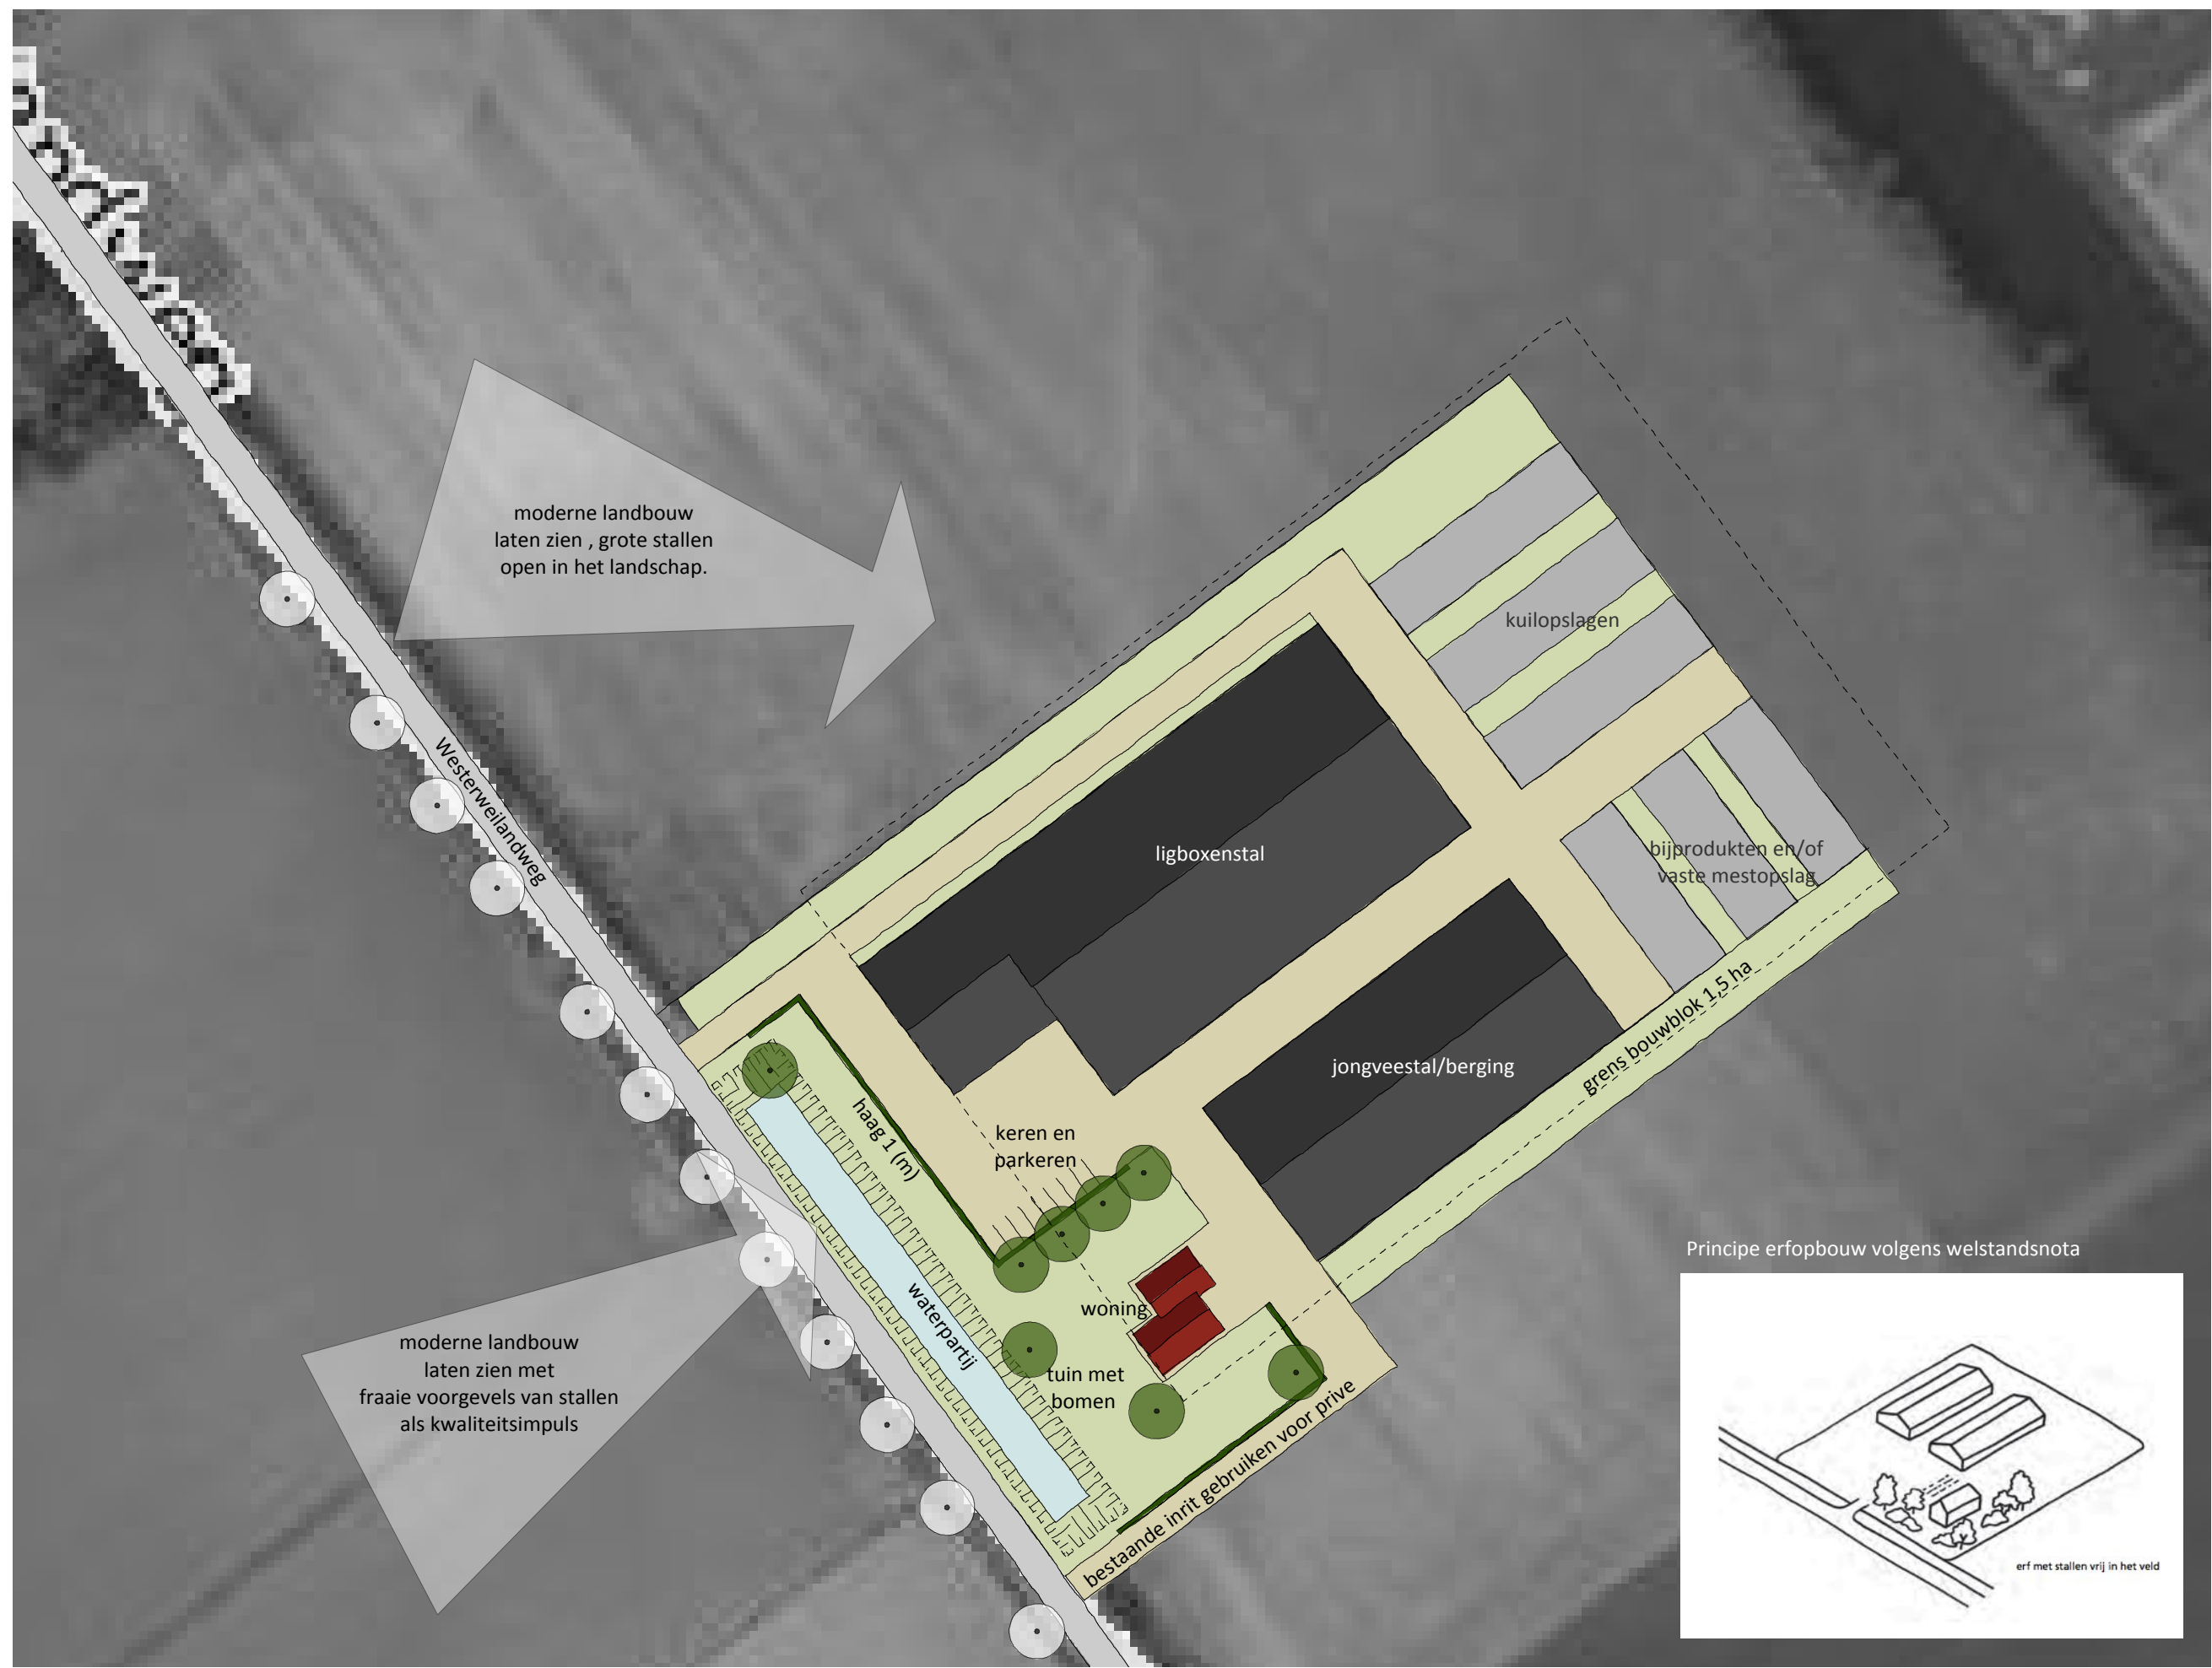


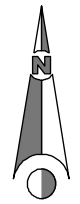

Principe erfopbouw volgens welstandsnota

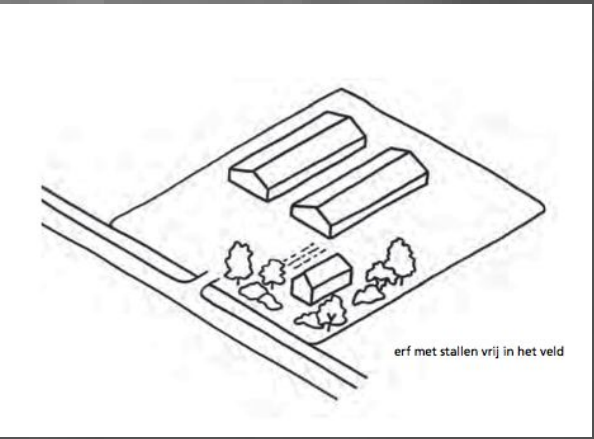

Erfinrichting nieuwe kavel
Westerweilandweg te Vriezenveen
03 januari 2013 / HO
schaal 1:1000 op A3 formaat