



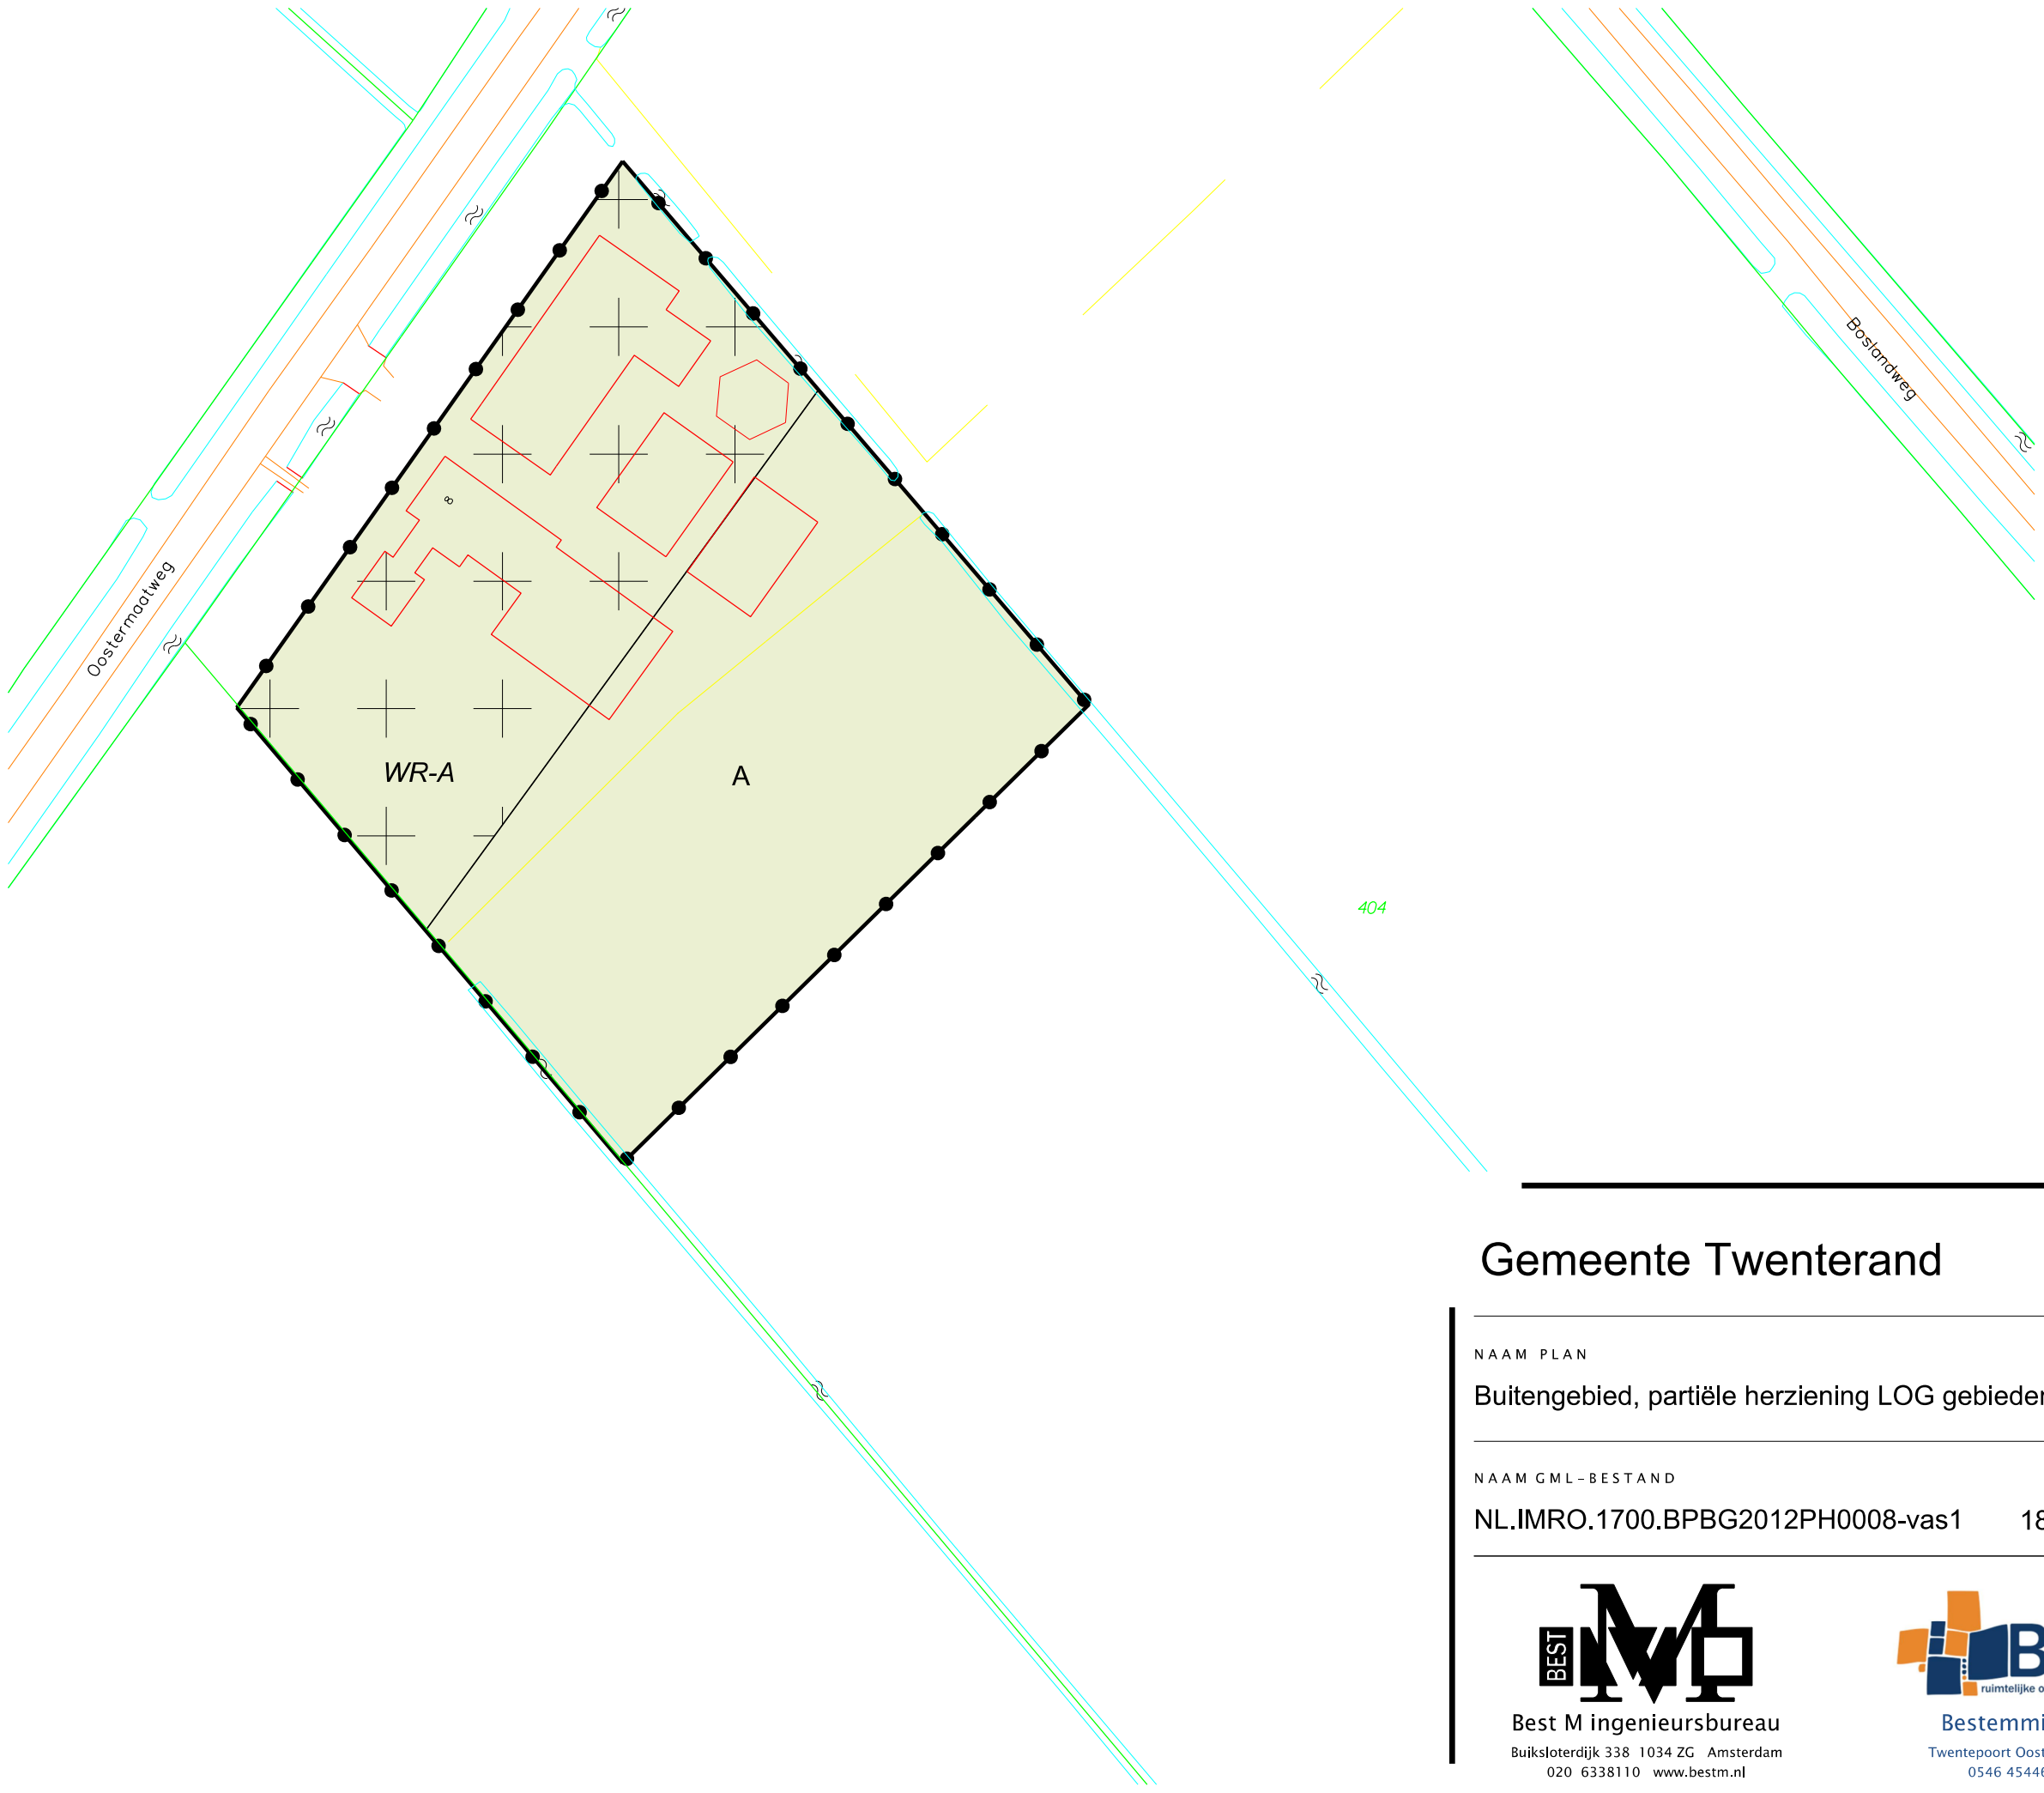

LEGENDA

- Plangebied
- Plangrens
- Bestemmingen
- Agrarisch
- Dubbelbestemmingen
- Waarde - Archeologische verwachting
- Functieaanduidingen
- intensieve veehouderij
- Bouwvlak
- Bouwvlak
- Verklaring
- Ondergrond

Gemeente Twenterand

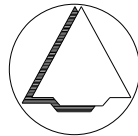

NAAM PLAN
Buitengebied, partiële herziening LOG gebieden, partiële herziening Oostermatweg 5-8

NAAM GML-BESTAND
NL.IMRO.1700.BPBG2012PH0008-vas1

DATUM
18-12-2012

BLAD VAN BLADEN
2 VAN 2

FORMAAT
A3



Best M ingenieursbureau
Buiksloterdijk 338 1034 ZG Amsterdam
020 6338110 www.bestm.nl



Bestemmingsplannen
Twentepoort Oost 16A 7609 RG Almelo
0546 454466 www.bjz.nu

TEKENAAR
MvL

SCHAAL
1 :1000