



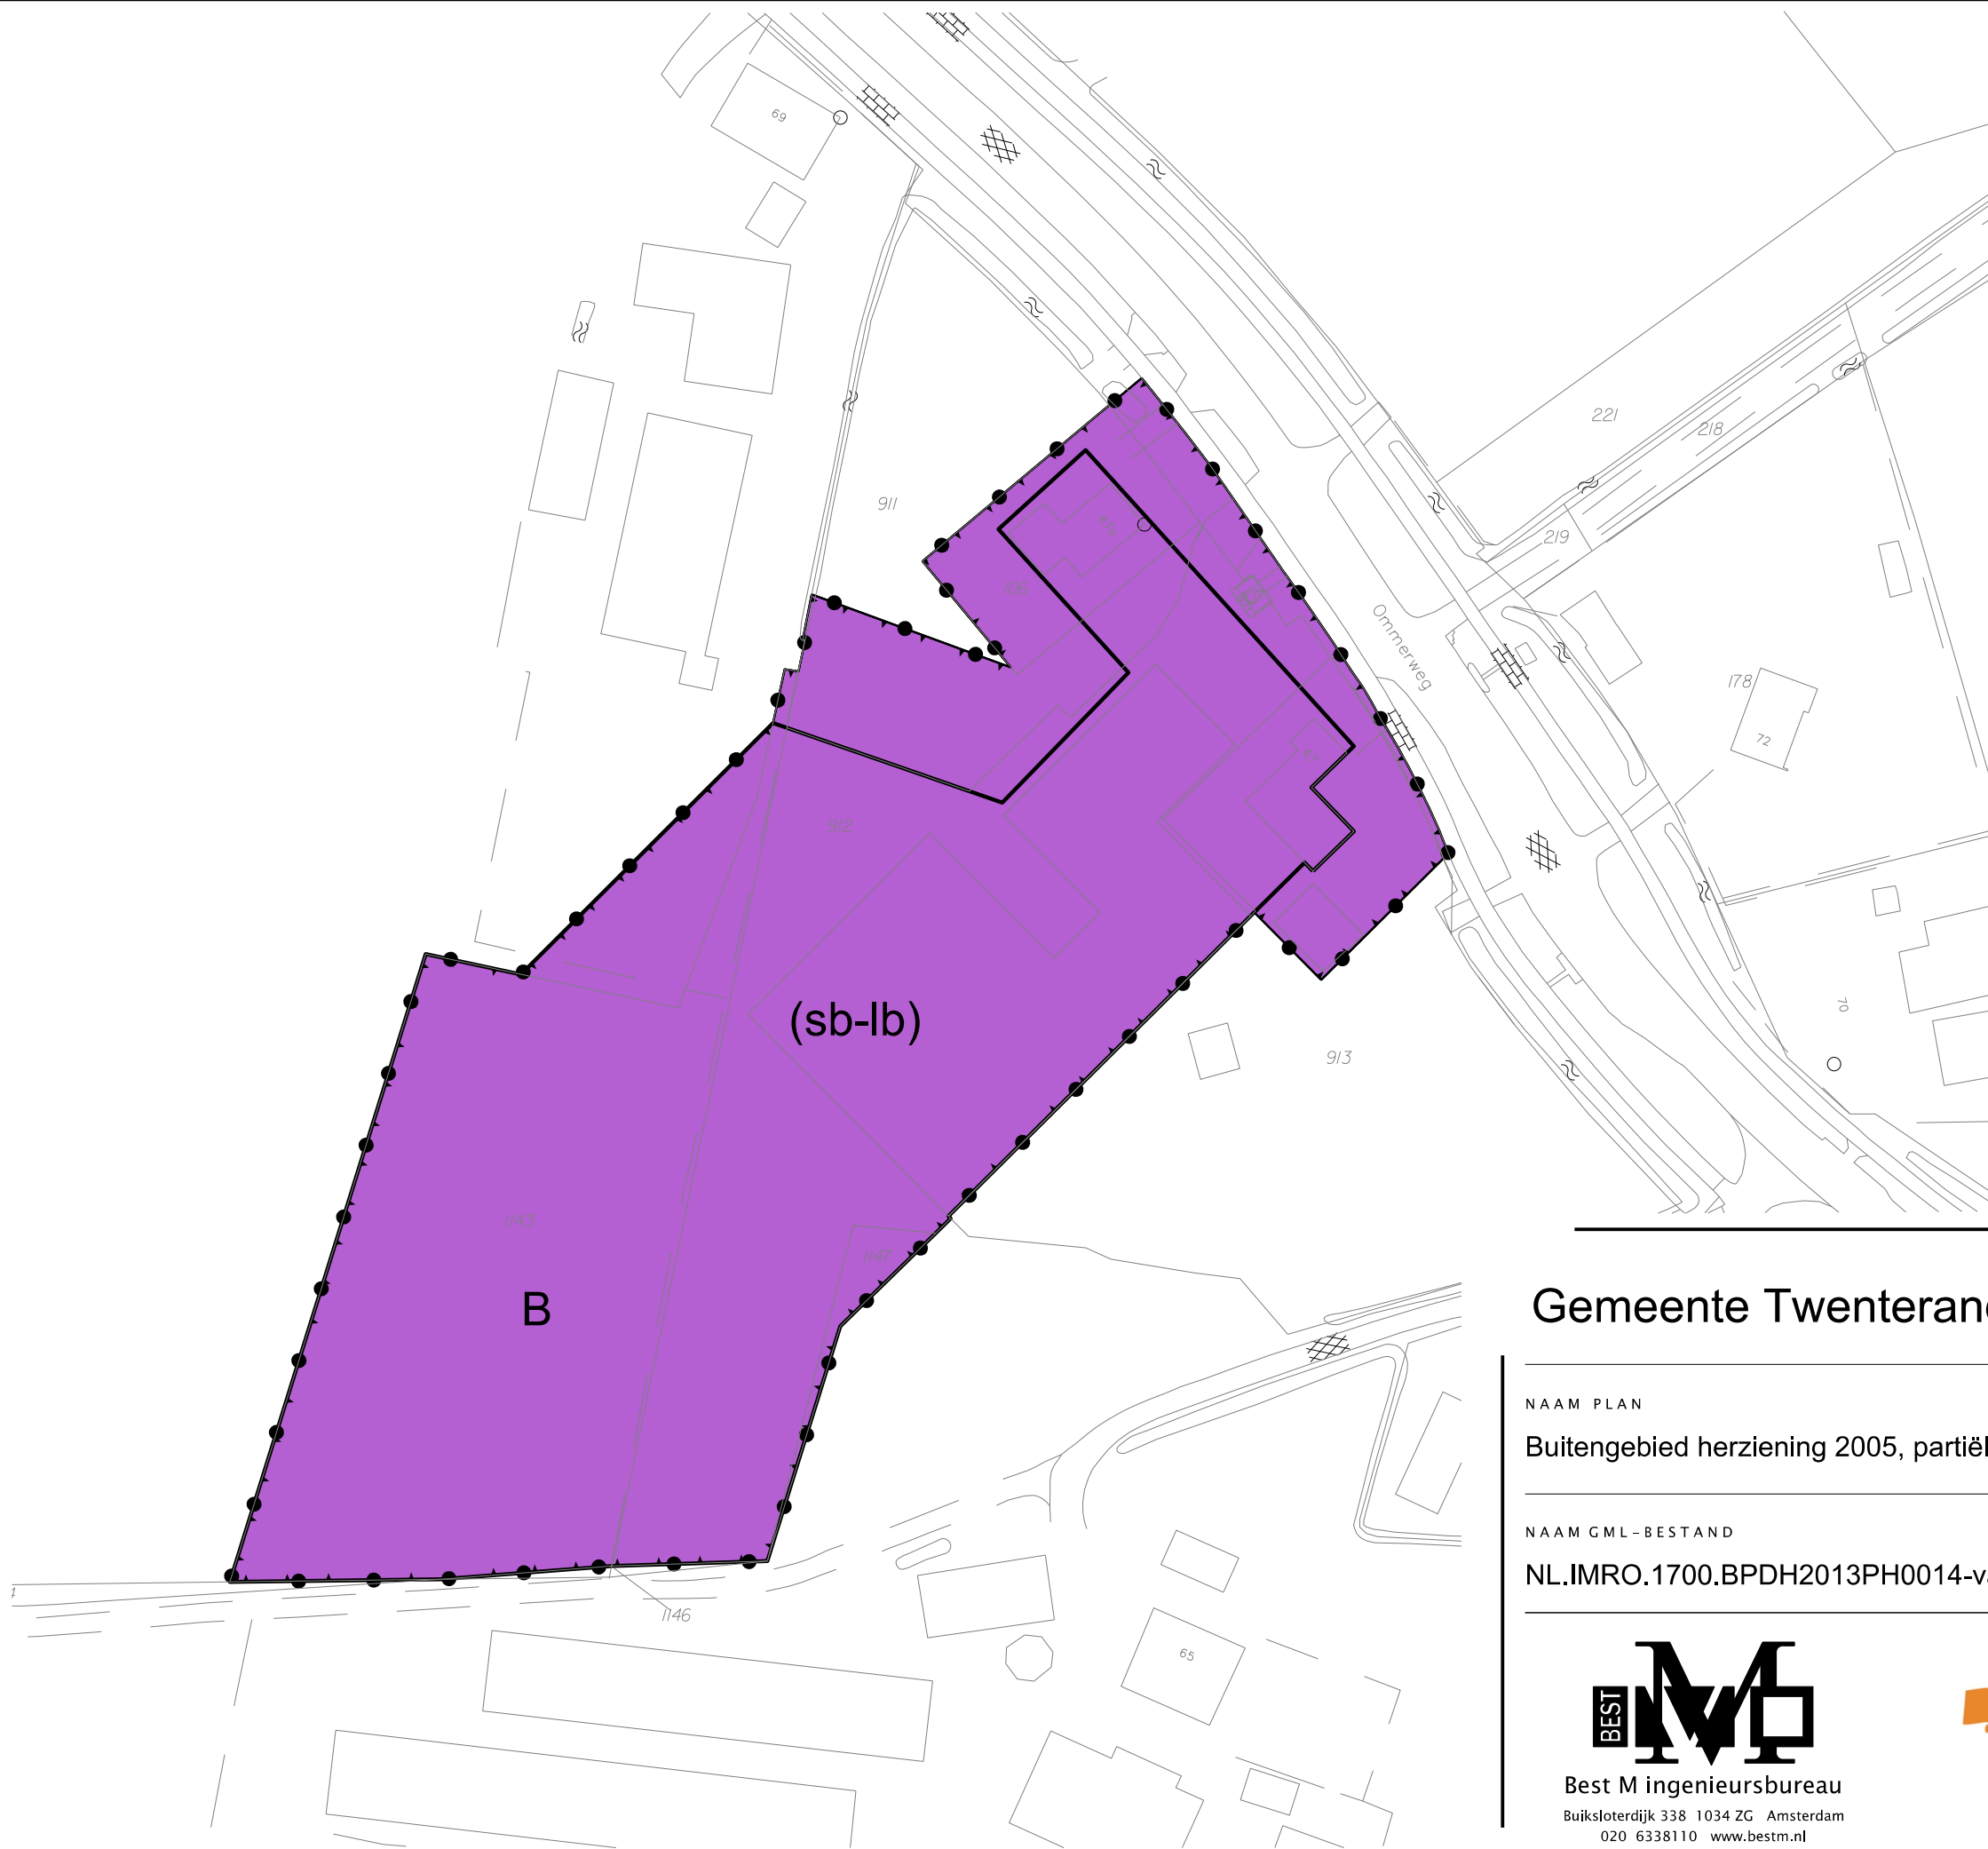

Legenda

- Plangebied
- Plangrens
- Bestemmingen
- B - Bedrijf
- Bouwvlak
- bouwvlak
- Functieaanduidingen
- (sb-lb) - specifieke vorm van bedrijf - loonwerkersbedrijf
- Verklaringen
- GBKN

Gemeente Twenterand

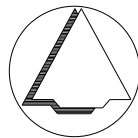

NAAM PLAN
Buitengebied herziening 2005, partiële herziening loonbedrijf Ommerweg 67-2

NAAM GML-BESTAND	DATUM	BLAD VAN BLADEN	FORMAAT
NL.IMRO.1700.BPDH2013PH0014-vas1	4-2-2014	1 VAN 1	A3



Best M ingenieursbureau
Buiksloterdijk 338 1034 ZG Amsterdam
020 6338110 www.bestm.nl



Bestemmingsplannen
Twentepoort Oost 16A 7609 RG Almelo
0546 454466 www.bjz.nu

TEKENAAR	SCHAAL
MvM	1 :1000