


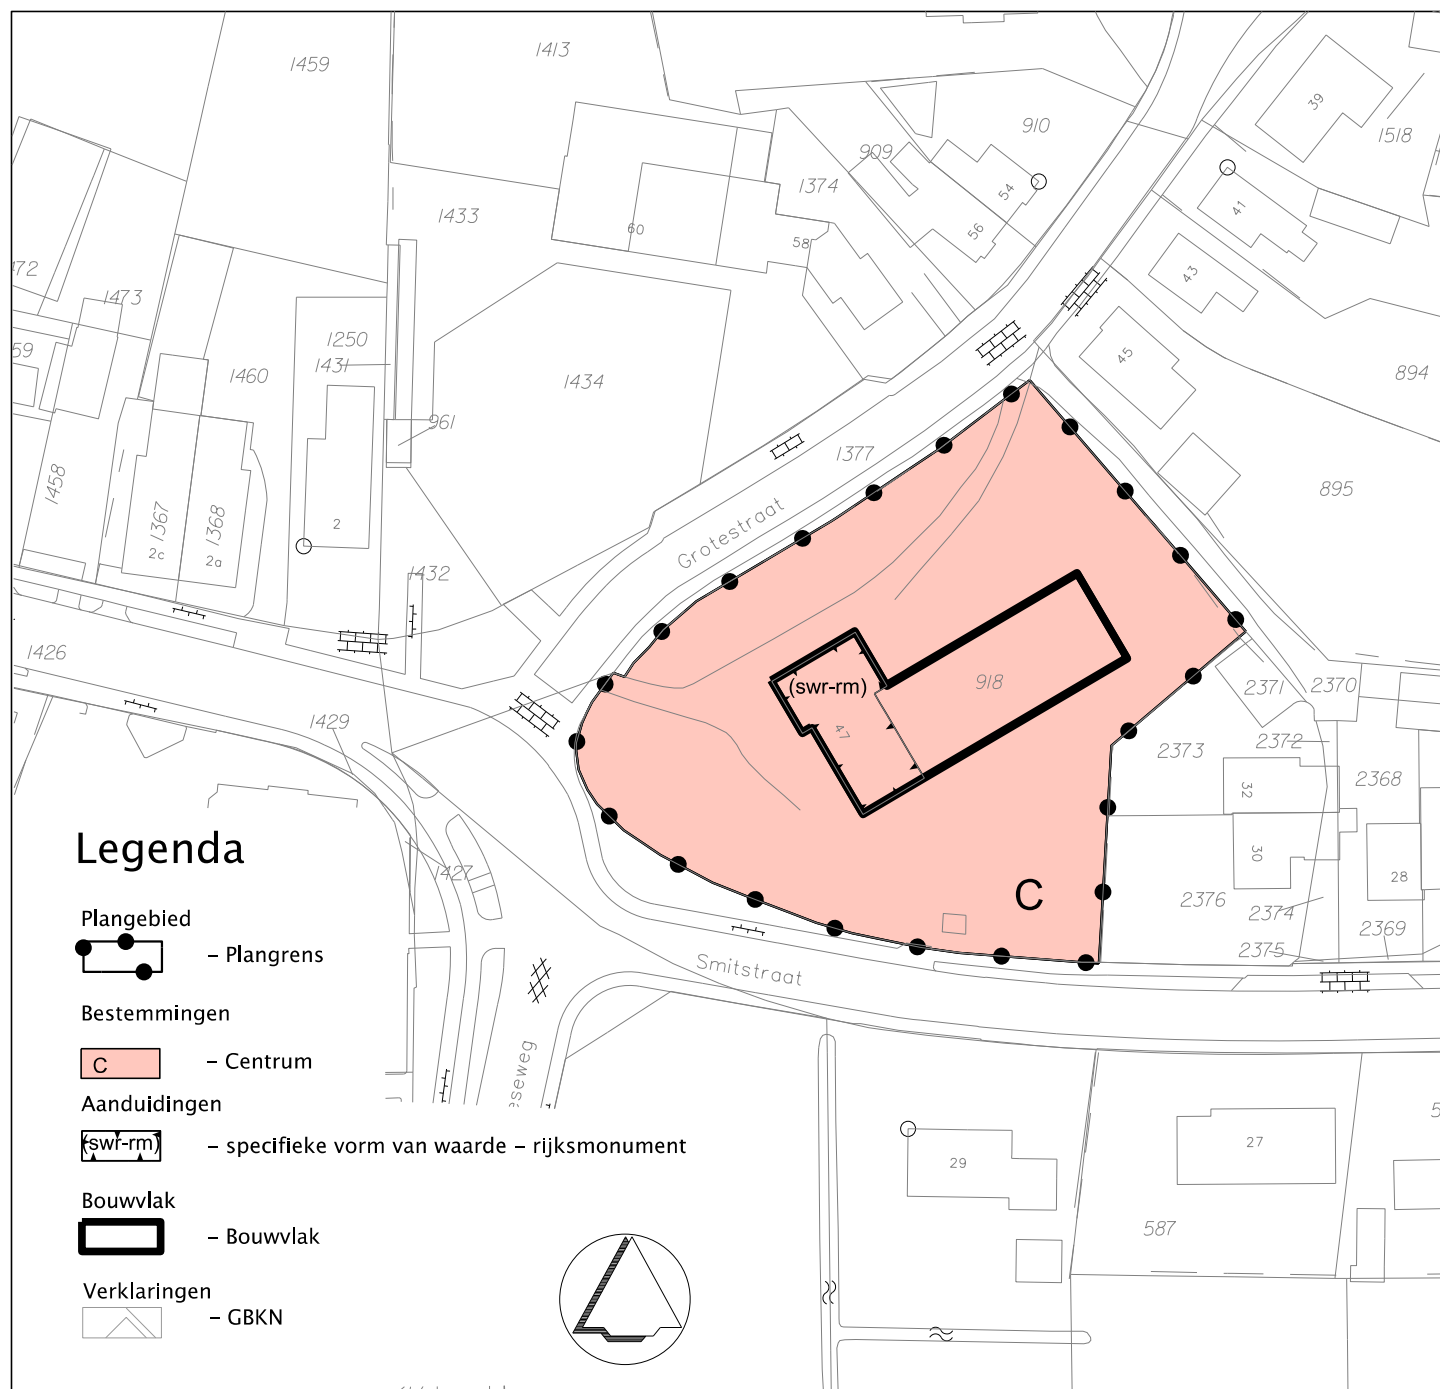

Gemeente Twenterand

NAAM PLAN

Den Ham, partiële herziening Grotestraat 47

NAAM GML-BESTAND

NL.IMRO.1700.BPDH2010PH0035-vas1

DATUM

4-10-2011

BLAD VAN BLADEN

1 VAN 1

FORMAAT

A4



Best M ingenieursbureau

Buiksloterdijk 338 1034 ZG Amsterdam
020 6338110 www.bestm.nl



Business Centre Utopia

Twentepoort 61-15 7609 RG Almelo
0546 454466 www.bjz.nu

TEKENAAR
MvM

SCHAAL
1 : 1000