



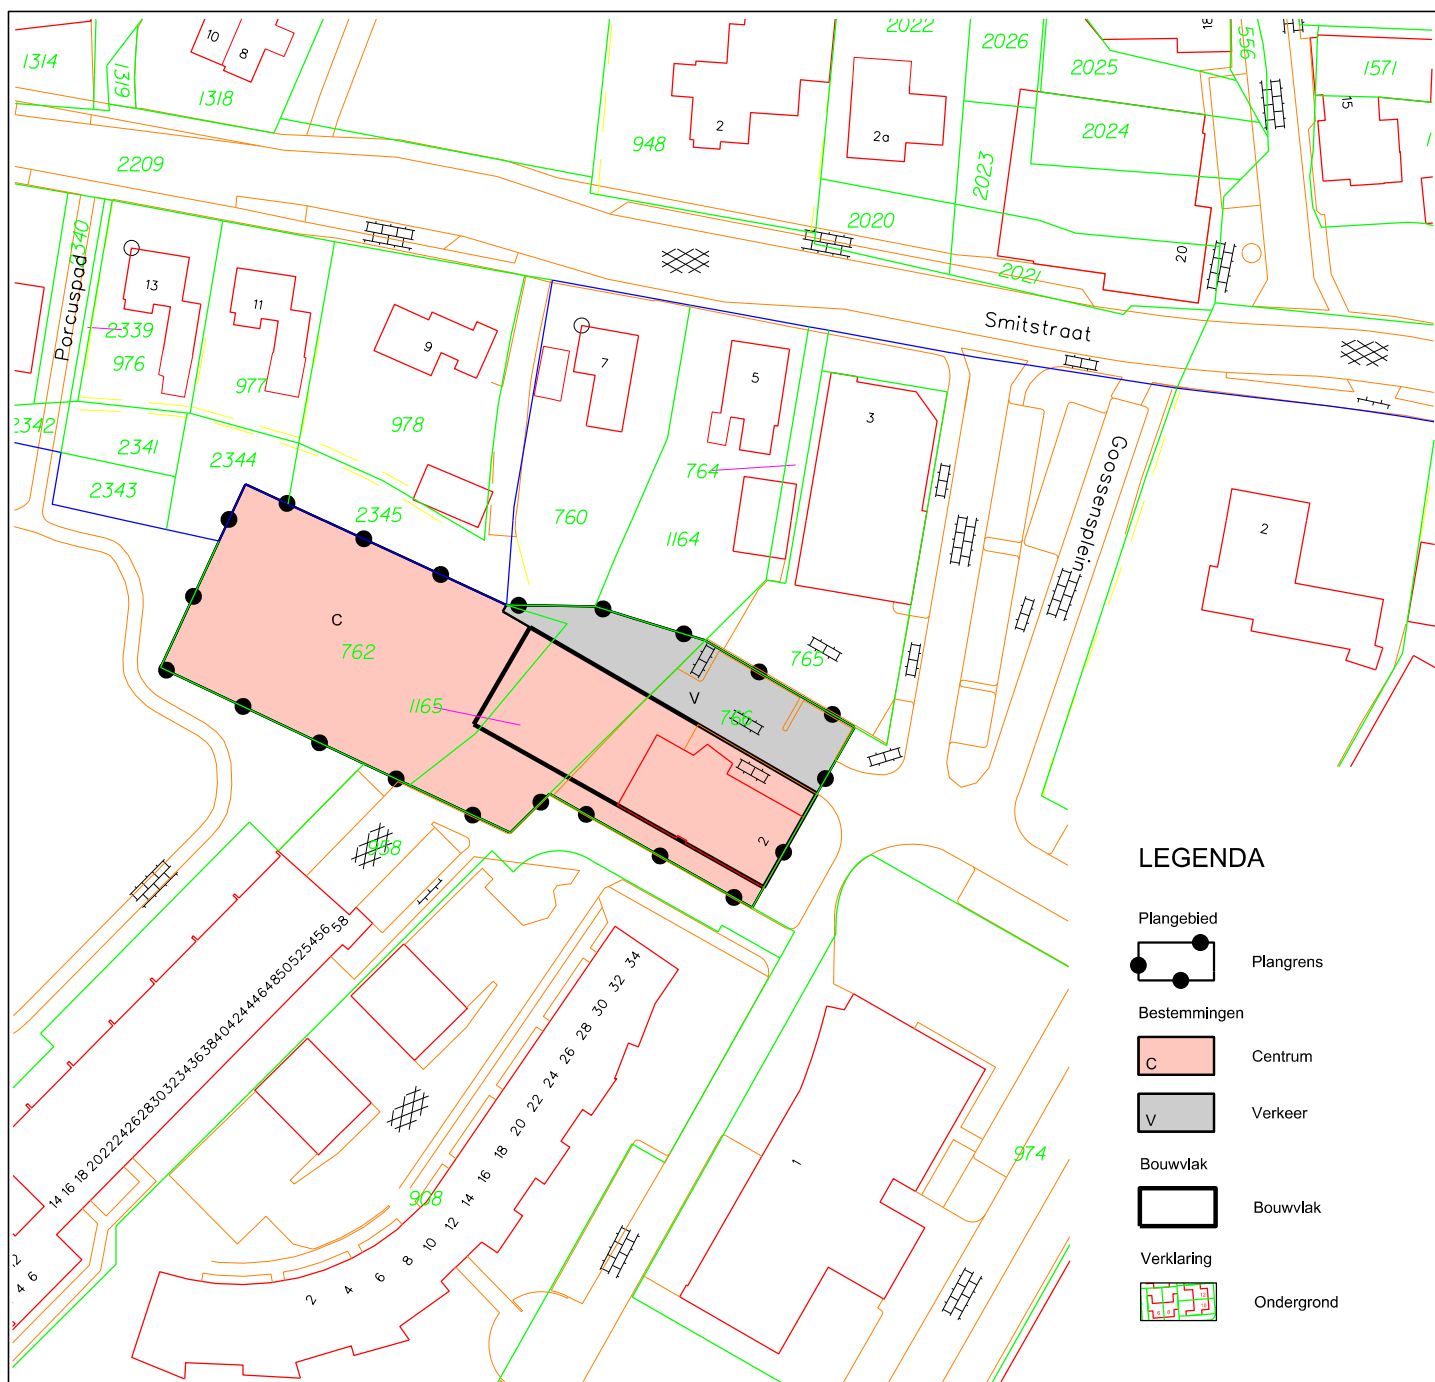

LEGENDA

- Plangebied
- Plangrens
- Bestemmingen
- C Centrum
- V Verkeer
- Bouwvlak
- Bouwvlak
- Verklaring
- Ondergrond

Gemeente Twenterand

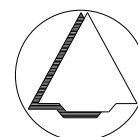

NAAM PLAN

Den Ham, partiële herziening Goossensplein 2

NAAM GML-BESTAND

NL.IMRO.1700.BPDH2011PH0030-vas1

DATUM

18-12-2012

BLAD VAN BLADEN

1 VAN 1

FORMAAT

A4



Best M ingenieursbureau

Buiksloterdijk 338 1034 ZG Amsterdam
020 6338110 www.bestm.nl



Bestemmingsplannen

Twentepoort Oost 16A 7609 RG Almelo
0546 454466 www.biz.nu

TEKENAAR

MvL

SCHAAL

1 : 1000