



Legenda

Plangebied
- Plangrens

Bestemmingen
W - Wonen

Bouwaanduiding
- Bouwvlak

Verklaringen
- GBKN

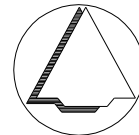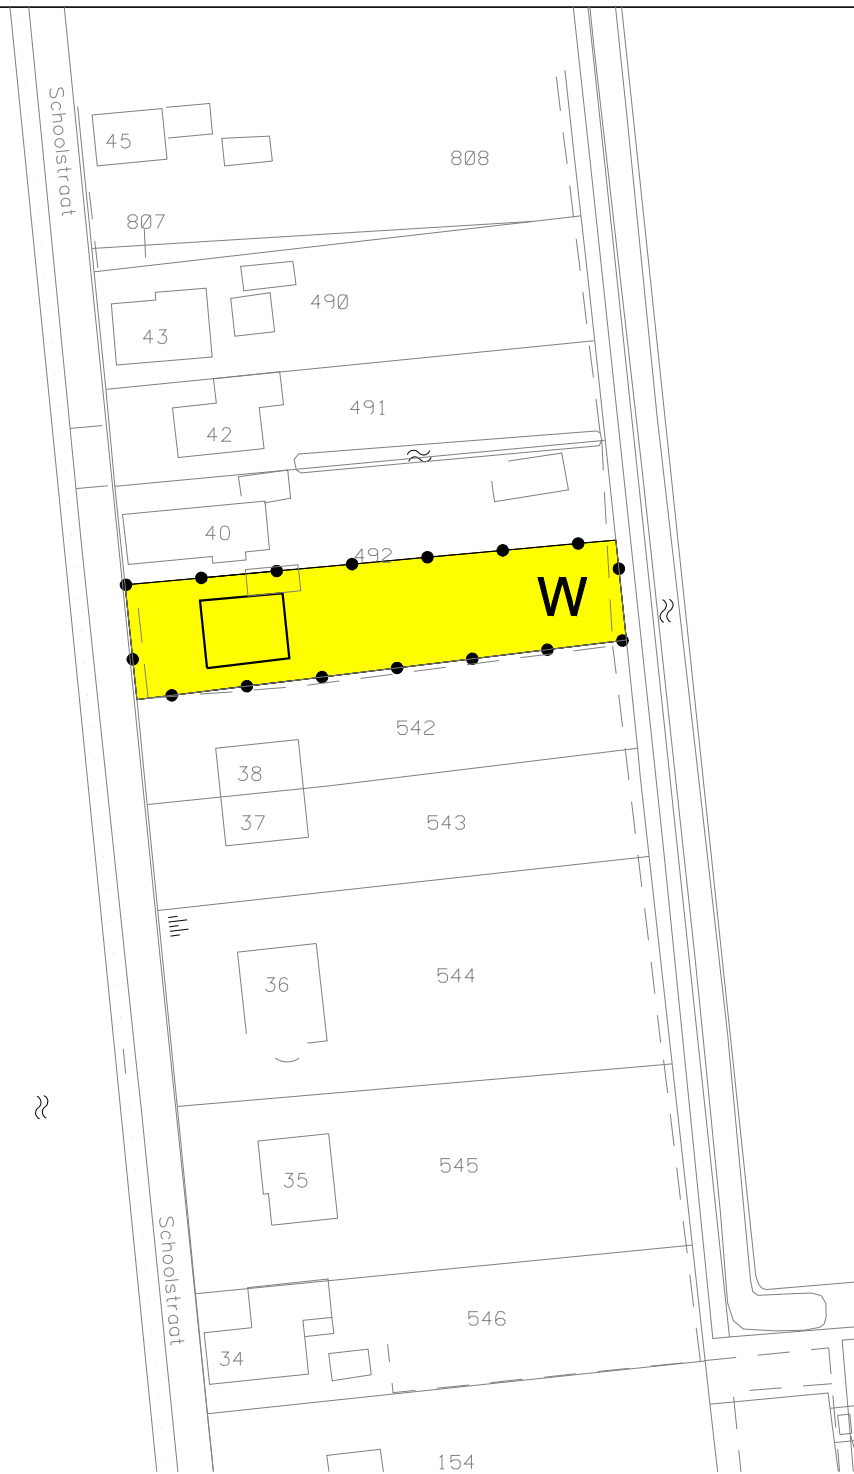

Gemeente Twenterand

NAAM BESTEMMINGSPLAN

Kleine Kernen, Partiele herziening Schoolstraat 39

NAAM GML-BESTAND

NL.IMRO.1700.BPVH2009PH0028-0101



Best M ingenieursbureau

Buiksloterdijk 338 1034 ZG Amsterdam
020 6338110 www.bestm.nl

TEKENAAR SCHAAL

MvM 1 : 1000

FORMAAT

A4

BLAD VAN BLADEN

1 VAN 1

TEKENINGNUMMER

01

DATUM

19-11-2009