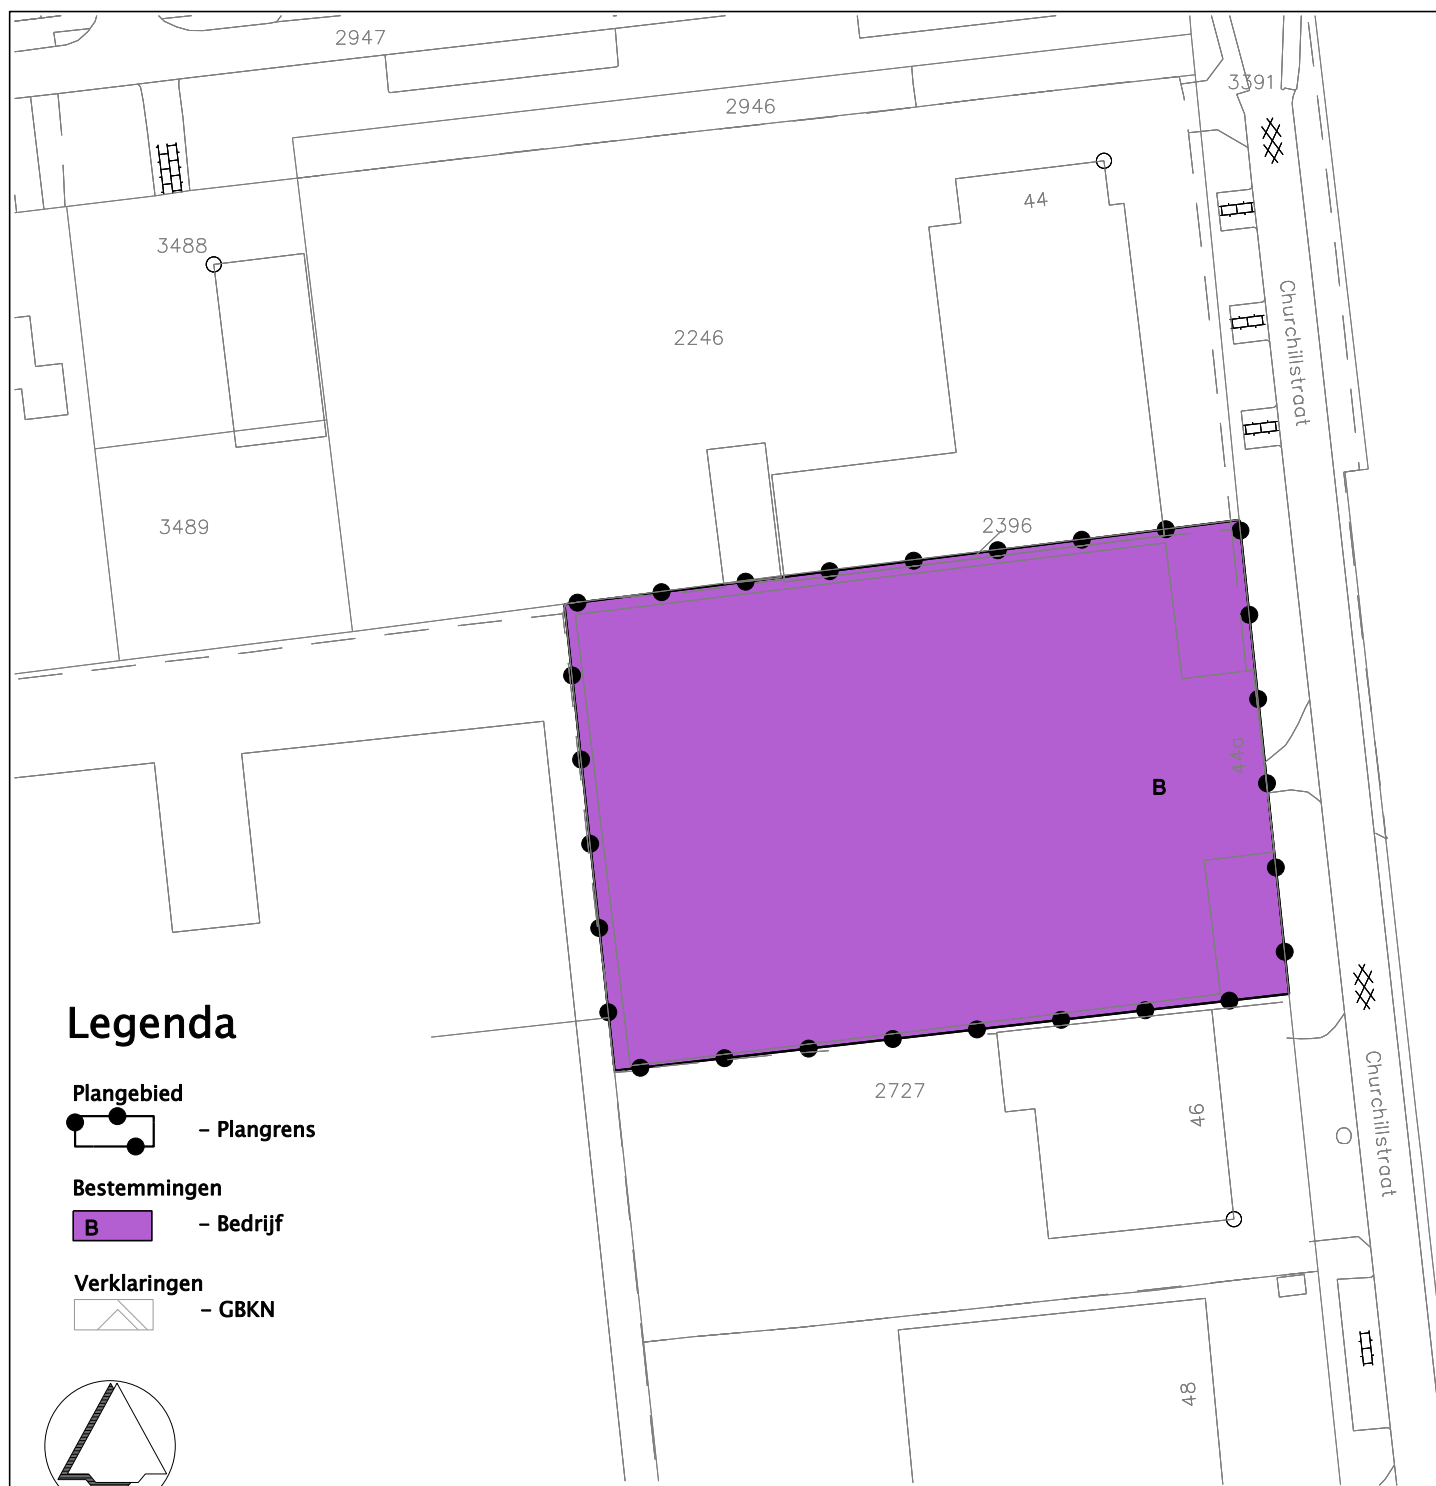


Gemeente Twenterand

NAAM PLAN

Revitalisering Linderflier, partiële herziening
Churchillstraat 44a in Vroomshoop

NAAM GML-BESTAND

NL.IMRO.1700.BPVH2010PH0018-vas1



Best M ingenieursbureau

Buiksloterdijk 338 1034 ZG Amsterdam
020 6338110 www.bestm.nl

TEKENAAR

MvM

SCHAAL

1 : 1000

FORMAAT

A4

BLAD VAN BLADEN

1 VAN 1

DATUM

1 februari 2011