


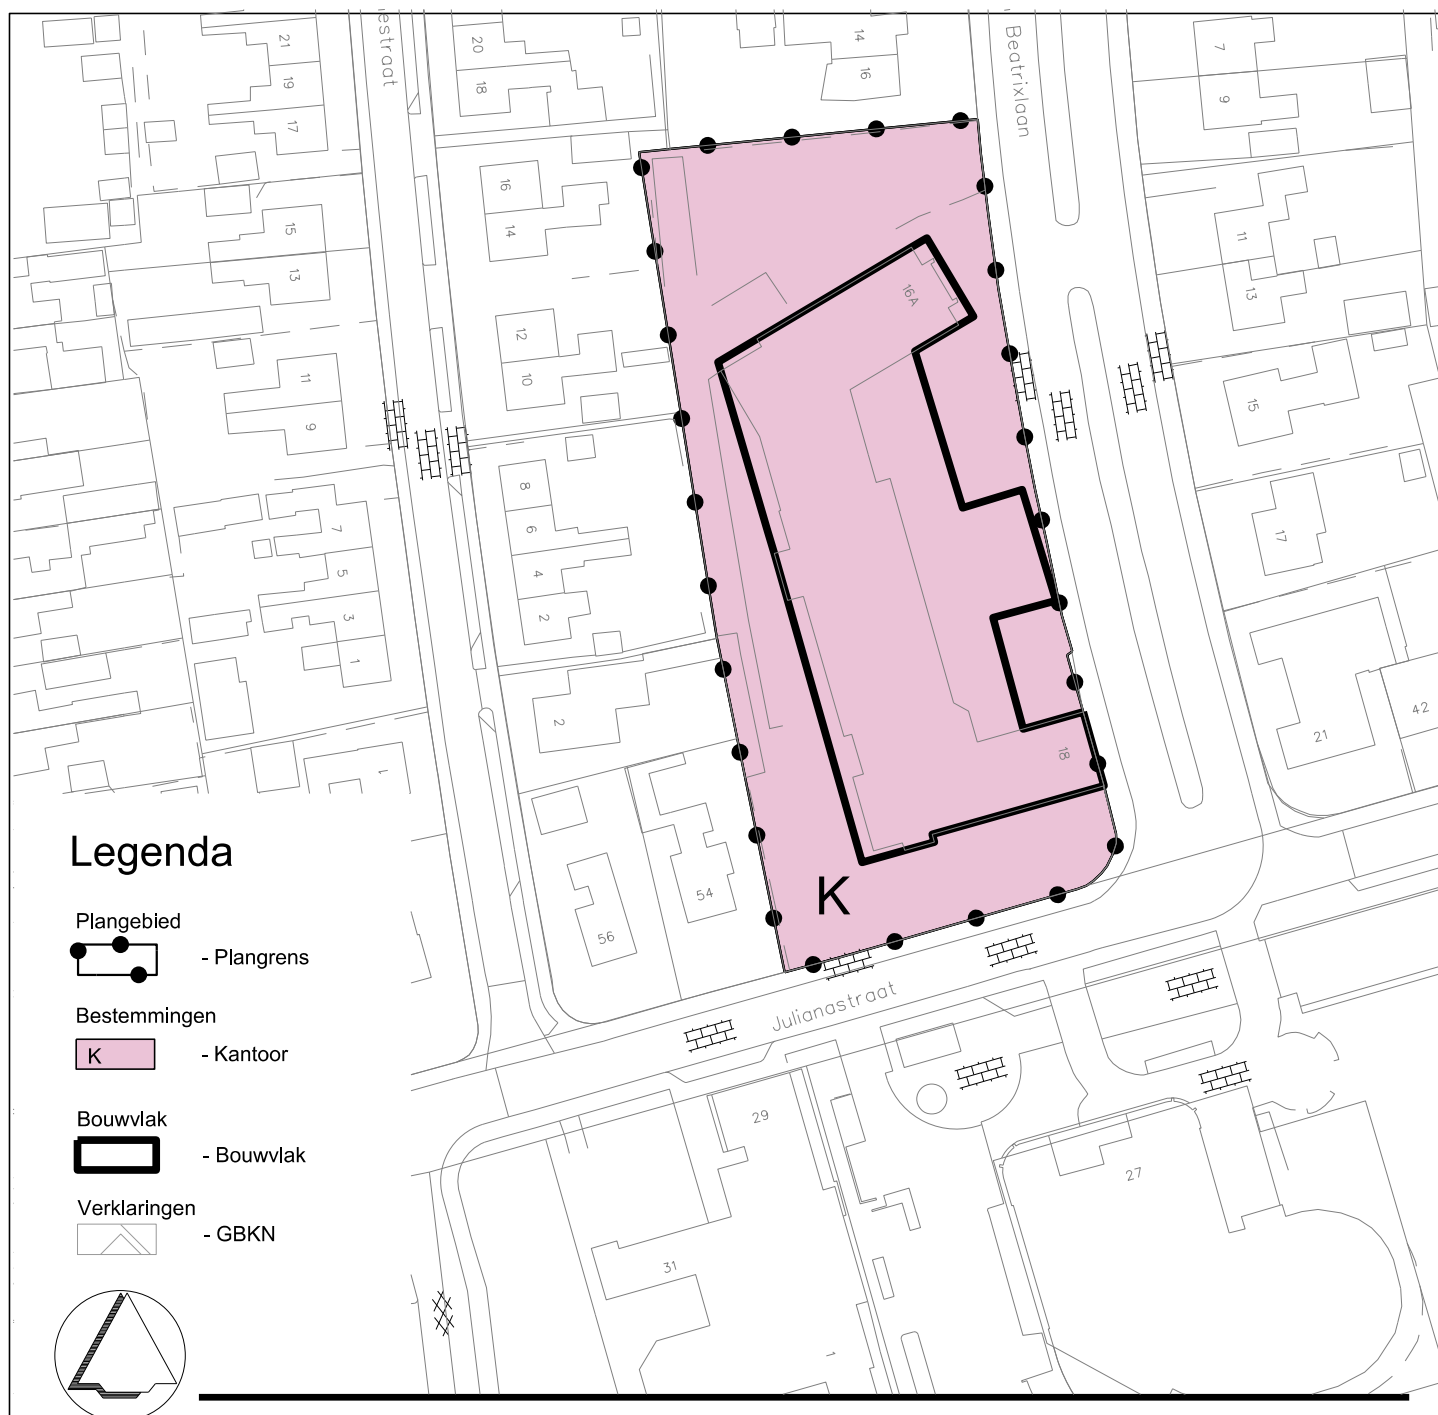

Gemeente Twenterand

NAAM PLAN

Vroomshoop Woongebied, Partiële herziening Koningin Beatrixlaan 18

NAAM GML-BESTAND

NL.IMRO.1700.BPVH2011PH0015-vas1

DATUM

4-10-2011

BLAD VAN BLADEN

1 VAN 1

FORMAAT

A4



Best M ingenieursbureau

Buiksloterdijk 338 1034 ZG Amsterdam
020 6338110 www.bestm.nl



Bestemmingsplannen

Twentepoort 61-15 7609 RG Almelo
0546 454466 www.biz.nu

TEKENAAR

MvM

SCHAAL

1 :1000