


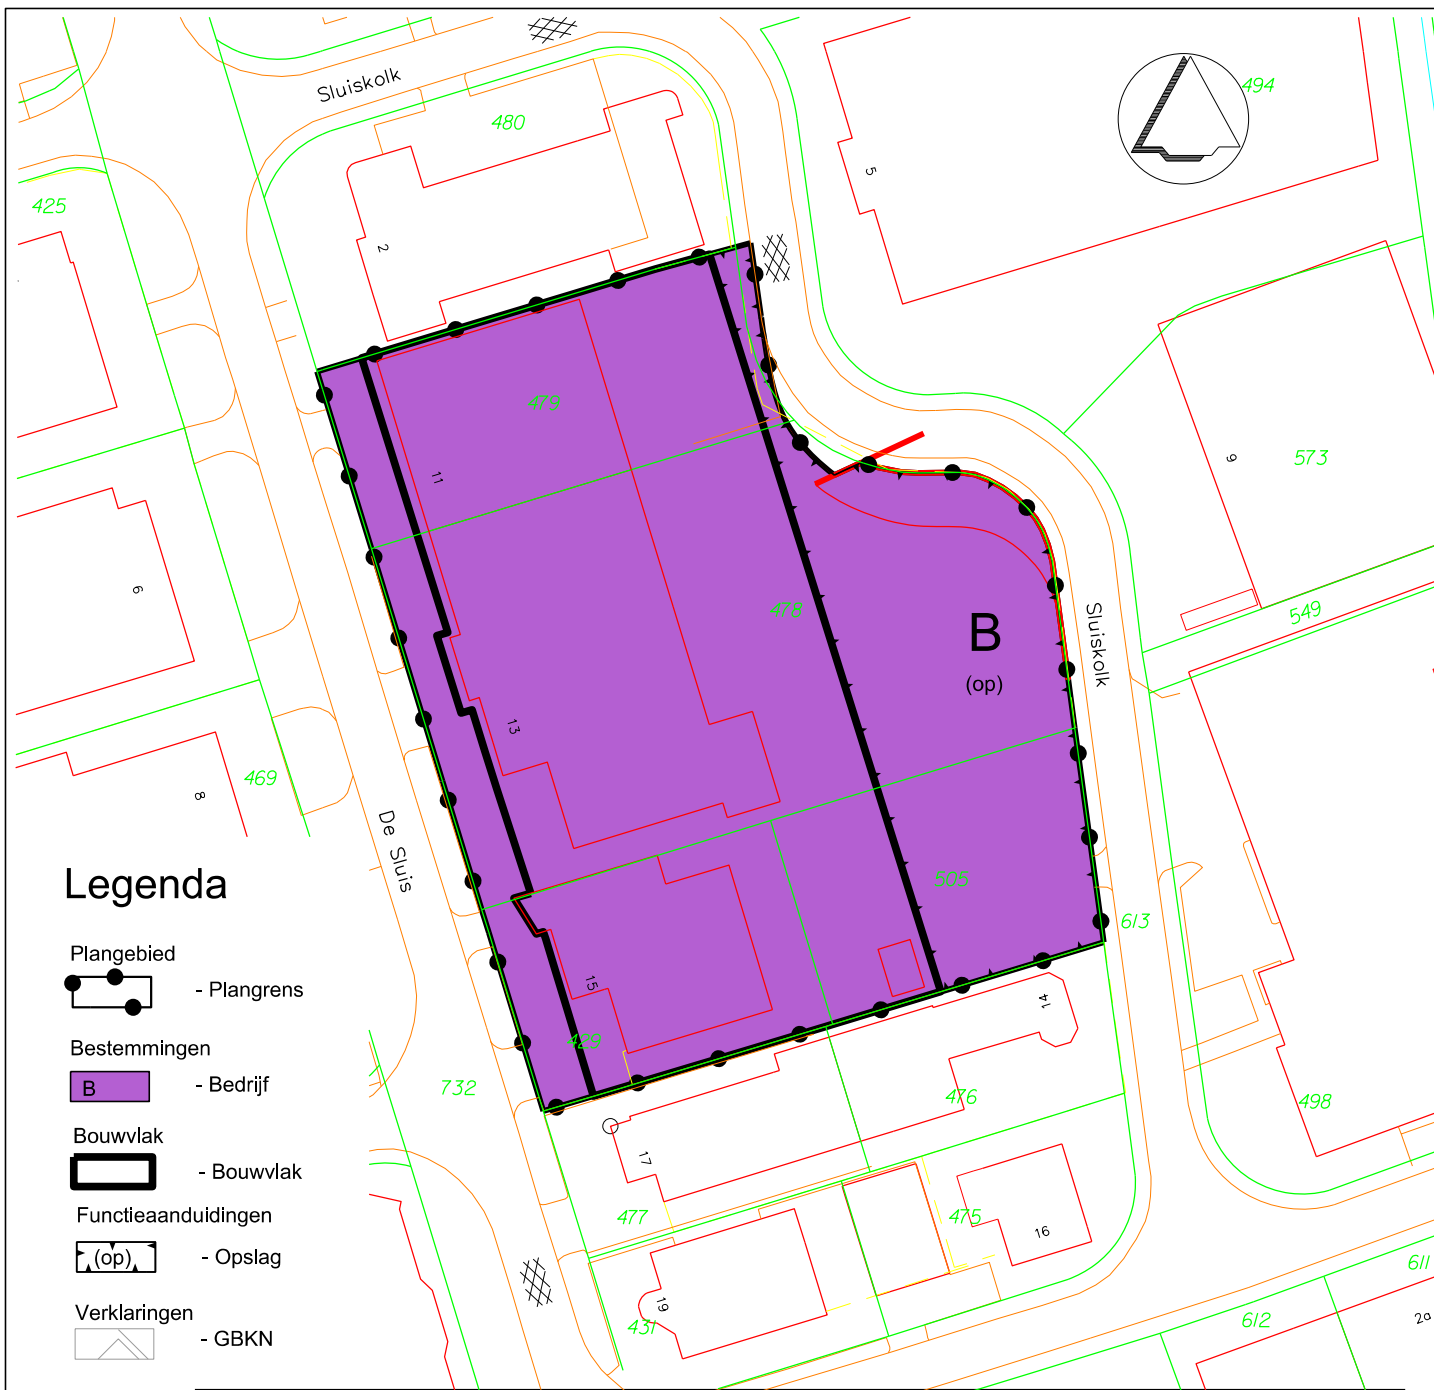

Gemeente Twenterand

NAAM PLAN

Industrieterrein Zwolsekanaal, partiële herziening De Sluis 11

NAAM GML-BESTAND

NL.IMRO.1700.BPVH2011PH0020-vas1

DATUM

20-12-2011

BLAD VAN BLADEN

1 VAN 1

FORMAAT

A4



Best M ingenieursbureau

Buiksloterdijk 338 1034 ZG Amsterdam
020 6338110 www.bestm.nl



Bestemmingsplannen

Twentepoort Oost 16A 7609 RG Almelo
0546 454466 www.bjz.nu

TEKENAAR

MvM

SCHAAL

1 :1000