



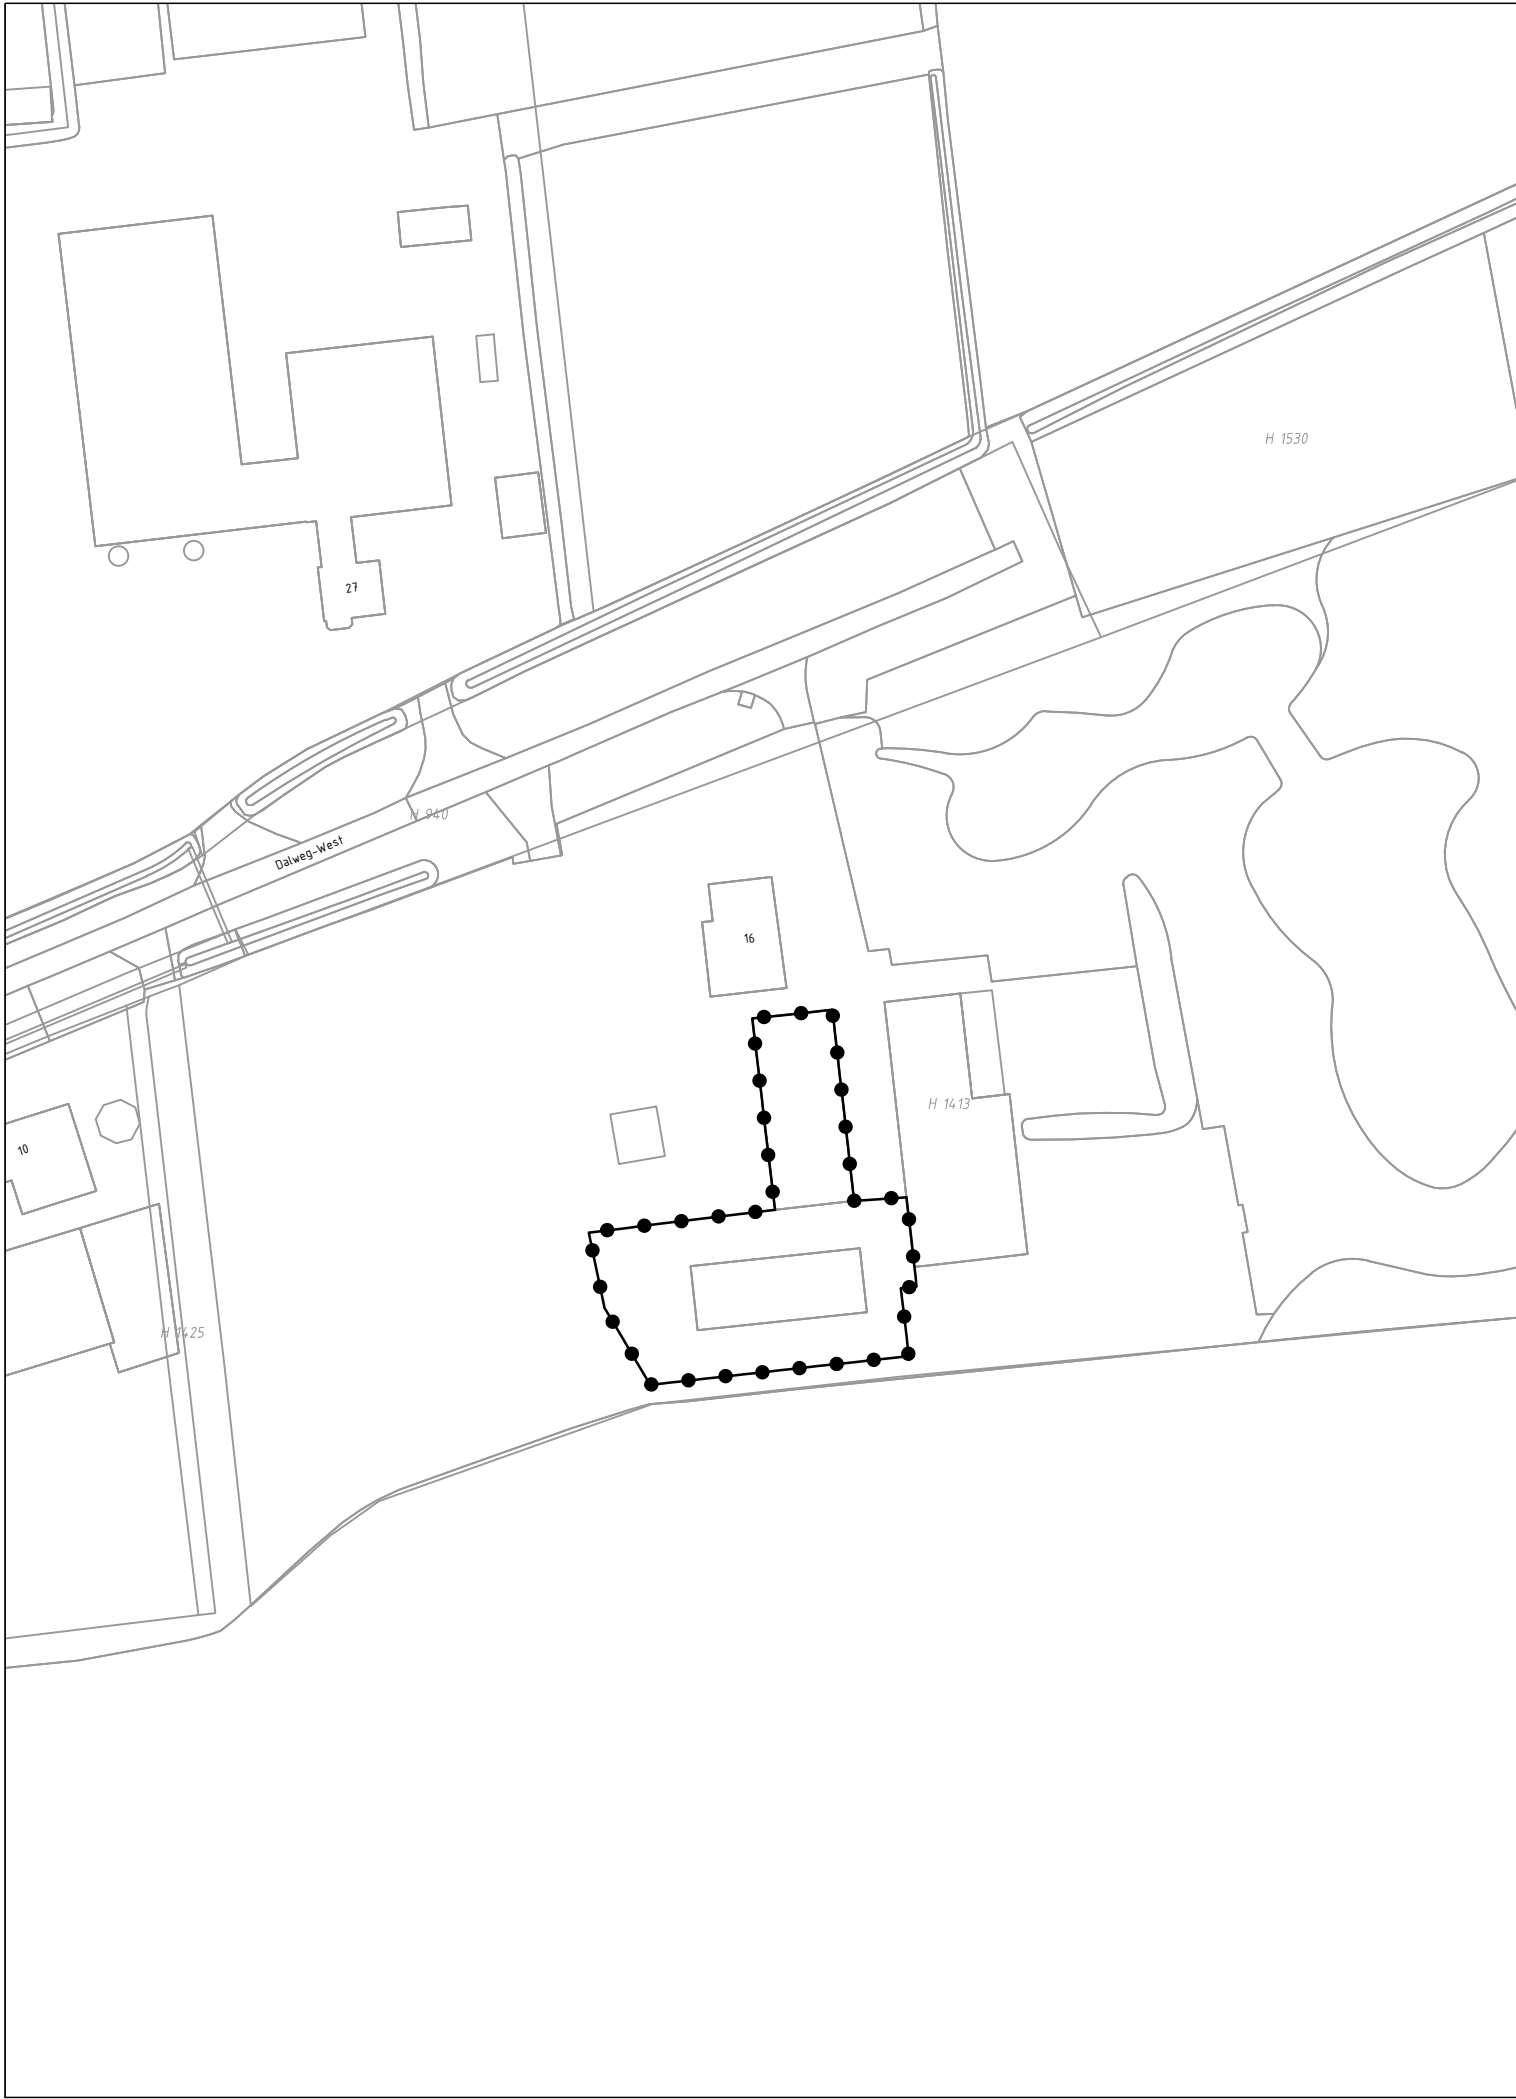

GEBIED OMGEVINGSVERGUNNING

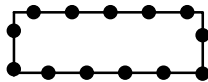

Omgevingsvergunning t.b.v. ontwikkeling vier boerderijkamers op het perceel Dalweg West 16 te Westerhaar-Vriezenveensewijk

Gewijzigd : 23.01.2025

Gewijzigd : 02.05.2024

Omgevingsvergunning t.b.v. ontwikkeling vier boerderijkamers op het perceel Dalweg West 16 te Westerhaar-Vriezenveensewijk

Gemeente Twenterand

verbeelding



Planstatus : vastgesteld

Vastgesteld : 23 januari 2025

Datum : 12.12.2023

Schaal : 1:1000

Projectnummer : VPA 2023.67



vandewall
planologisch advies

NL.IMRO.1700.OVVDalwegwest16-vas1