

**Rapportage asbestinventarisatie
conform certificatieschema asbestinventarisatie en asbestverwijdering**

Projectnummer: 23006891



**De kerk en het parochiehuis aan de
Kanaalweg Zuid 7 te Vriezenveen**

Opdrachtgever : Hervormde Gemeente Vriezenveen
Krijgerstraat 57
7671 XX Vriezenveen
t.a.v : De heer [REDACTED]
Versie : 1
Datum onderzoek : 6 februari 2023
Datum rapportage : 9 februari 2023
Rapportage geldig tot : 9 februari 2026
LAVS activeringscode : a15cd983-6c8c-407e-bc0a-7ac446521e17

Paraaf technisch manager



I. TITELBLAD**Projectgegevens**

Adres : Kanaalweg Zuid 7
Postcode en plaats : 7671 GD Vriezenveen
Projectnummer : 23006891 Versie (1)

Opdrachtgever

Naam : Hervormde Gemeente Vriezenveen
Adres : Krijgerstraat 57
Postcode en plaats : 7671 XX Vriezenveen
Contactpersoon : De heer L. Goossen

Uitvoerend inventarisatiebureau

Naam : Kruse Milieu en Advies
Certificaatnummer Ascert : 07-D070040.01

Adres : Huyerenseweg 33
Postcode en plaats : 7678 SC te Geesteren
Telefoonnummer : 0546-631153
Website : www.krusegroep.nl
Email : info@krusegroep.nl

Uitvoerend inventariseerder (DIA)

Naam : [REDACTED]
DIA (SCA-code) : 51E-150123-412024

Technisch verantwoordelijke (DIA)

Naam : [REDACTED]
DIA (SCA-code) : 51E-150123-412024

Omschrijving van de onderzochte bouwkundige eenheid

- de kerk en het parochiehuis

Doel van het onderzoek

- renovatie/sloop

Destructief onderzoek uitgevoerd

- ja, beperkt

Reikwijdte uitgevoerd onderzoek

- ☐ Gehele bouwwerk of gehele object
- ☐ Gedeelte van bouwwerk of gedeelte van object
- ☒ Bouwwerk of object en het gebied rondom het bouwwerk of object
- ☐ Uitsluitend gebied rondom bouwwerk of object

Geschiktheid uitgevoerd onderzoek

- ☐ Geschikt voor de verwijdering van het in dit rapport genoemde asbesthoudende materiaal
- ☐ Geschikt voor renovatie zonder bouwkundige integriteit aan te tasten
- ☒ Geschikt voor volledige renovatie of totale sloop
- ☐ Niet geschikt voor asbestverwijdering, risicobeoordeling noodzakelijk

Inhoudsopgave

1	Samenvatting	4
2	Omschrijving van de opdracht	5
2.1	Aanleiding onderzoek	5
2.1.1	Algemene beperking	5
2.1.2	Beperkingen specifiek geldend voor dit project	6
2.1.3	Niet onderzochte ruimten	6
2.2	Uitvoering, autorisatie en eerder opgestelde revisies	6
3	Methoden	7
4	Resultaten	8
4.1	Bevindingen vooronderzoek	8
4.2	Bevindingen visuele inspectie	9
4.3	Indeling in risicoklassen	12
5	Bijlagen	13
5.1	Beknopt verslag vooronderzoek	14
5.2	Integrale opname analysecertificaten	15
5.3	De oorspronkelijke toepassingrelateerde output van de SMA-rt risicoklassebepaling	16
5.4	Overige projectfoto's	17
5.5	Procescertificaat asbestinventarisatie	26
5.6	Bouwtekeningen, plattegronden en/of schetsen	27

1 Samenvatting

In opdracht van de heer [REDACTED] van Hervormde Gemeente Vriezenveen is door de medewerkers van Kruse Milieu en Advies een asbestinventarisatie uitgevoerd van de kerk en het parochiehuis aan de Kanaalweg Zuid 7 te Vriezenveen. Het onderzoek is uitgevoerd op 6 februari 2023 conform de eisen zoals is vastgelegd in het werkveldspecifieke certificatieschema voor de Procecertificaten Asbestinventarisatie en Asbestverwijdering.

Deze asbestinventarisatie betreft alleen de te renoveren/slopen kerk en parochiehuis en het gebied direct rondom de gebouwen aan de Kanaalweg Zuid 7 in Vriezenveen.

Tijdens de inventarisatie zijn de volgende asbesthoudende en asbestverdachte toepassingen waargenomen:

Tabel 1: samenvatting asbesthoudende en asbestverdachte toepassingen.

Nummer	Omschrijving	Ruimte	Risico-klasse	Afmeting	Aanbeveling
1	dakbeschot	kerk en parochiehuis	2 buitensanering	745 m ²	-

Kruse Milieu BV adviseert om de te benaderen asbestverwijderingsbedrijven de locatie te laten bekijken om zodoende een goede indruk van de situatie ter plaatse te krijgen.

Kruse Milieu BV heeft tijdens deze asbestinventarisatie gestreefd een zo volledig mogelijk beeld van de aanwezige asbesthoudende materialen te geven. Ondanks alle zorgvuldigheid is het mogelijk dat asbesthoudende materialen, om welke reden dan ook, niet zijn waargenomen. Kruse Milieu BV aanvaardt geen aansprakelijkheid voor de gevolgen van de aanwezigheid van niet waargenomen asbesthoudende materialen, tenzij aantoonbaar sprake is van grove schuld of opzet.

Binnen het onderzochte gebied kan het werkgebied door het asbestverwijderingsbedrijf vrij worden afgebakend. Niet onderzochte gebieden zijn hiervan uitgesloten.

Bestaat er een redelijk vermoeden tot verborgen asbesthoudende materialen welke alleen middels het uitvoeren van destructieve onderzoekshandelingen in kaart gebracht kunnen worden.

- ☒ Nee, er bestaat geen vermoeden tot verborgen asbesthoudende materialen in de constructie van het onderzochte object
- ☐ Ja, aanvullend onderzoek voorafgaand aan sloop of renovatie is noodzakelijk (zie uitsluitingen 2.1.2, tabel 2).

Dit onderzoek is uitgevoerd naar aanleiding van de renovatie/sloop van de kerk en het parochiehuis. Deze rapportage wordt zodanig als geschikt aangemerkt voor het voorgenomen doel.

2 Omschrijving van de opdracht

2.1 Aanleiding onderzoek

De aanleiding van het onderzoek is renovatie/sloop van de kerk en het parochiehuis aan de Kanaalweg Zuid 7 te Vriezenveen. In opdracht van de heer [REDACTED] van Hervormde Gemeente Vriezenveen ontvingen wij op 30 januari 2023 opdracht tot het uitvoeren van een asbestinventarisatie conform de eisen zoals vastgelegd in het certificatieschema voor de Procescertificaten Asbestinventarisatie.

Het opstellen van een asbestinventarisatie rapport is een verplichting op grond van het Asbestverwijderingsbesluit.

2.1.1 Algemene beperking

Deze inventarisatie is met de grootst mogelijke zorg en nauwkeurigheid uitgevoerd door deskundige en gekwalificeerde medewerkers welke minimaal in bezit zijn van de wettelijk vereiste opleidingen en certificaten.

De vermelde medewerkers in deze rapportage zijn akkoord met openbaring van zijn of haar persoonsgegevens in het kader van de AVG-privacy wetgeving.

Met de uitvoering van de asbestinventarisatie is, op basis van de verstrekte opdracht, door Kruse Milieu en Advies een inspanningsverplichting geleverd op basis van kennis en ervaring om de in het onderzoeksgebied aanwezige asbesthoudende en asbestverdachte materialen te detecteren en in kaart te brengen. Ondanks een zorgvuldige werkwijze en de inzet van gekwalificeerd personeel kan niet volledig worden uitgesloten dat bij onderhouds-, verbouwings-, en/of sloopwerkzaamheden asbesthoudende materialen worden aangetroffen welke tijdens het onderzoek niet zijn opgemerkt. Achter asbesthoudende en/of asbestverdachte toepassingen wordt op voorhand geen onderzoek verricht.

Daarnaast betreft het in deze rapportage omschreven onderzoek een momentopname van de situatie zoals deze tijdens de inventarisatie is aangetroffen. Kruse Milieu en Advies is op geen enkele wijze verantwoordelijk voor wijzigingen van de bevindingen en de onderzoekslocatie die aangebracht zijn na de datum van het uitgevoerde onderzoek.

Indien tijdens sloop of verwijderingswerkzaamheden aanvullende, asbestverdachte materialen worden aangetroffen draagt Kruse Milieu en Advies hiervoor geen verantwoordelijkheid met betrekking tot de verwijderingskosten. De verdachte toepassing dient gemeld te worden bij het bevoegd gezag, certificerende instelling en bij Kruse Milieu en Advies. De toepassing zal aanvullend in kaart worden gebracht en middels een aanvullende wettelijke procedure afgehandeld worden. De belanghebbende worden over de uitkomst van deze procedure geïnformeerd.

2.1.2 Beperkingen specifiek geldend voor dit project

De uitgevoerde inventarisatie heeft betrekking op de kerk en het parochiehuis. Tijdens dit onderzoek zijn de onderstaande beperkingen vastgesteld.

Tabel 2: redelijk vermoeden tot verborgen asbesthoudende materialen en niet onderzochte onderdelen

Constructiedeel	Toepassing	Asbest vermoeden	Reden vermoeden	Advies
n.v.t				

2.1.3 Niet onderzochte ruimten

Tijdens dit onderzoek zijn de volgende de ruimten niet onderzocht.

Tabel 3: niet onderzochte ruimten

Niet onderzochte ruimte(n)	Opmerkingen
n.v.t	

2.2 Uitvoering, autorisatie en eerder opgestelde revisies

De werkzaamheden zijn conform de eisen zoals gesteld in het Procescertificaat Asbestinventarisatie uitgevoerd. Kruse Milieu en Advies is in het bezit van het vereiste procescertificaat uitgegeven door Normec Certification. Kruse Milieu en Advies en haar medewerkers hebben geen enkel belang bij de resultaten van dit onderzoek. Deze rapportage wordt niet openbaar gemaakt zonder vooraf verkregen schriftelijke toestemming van de opdrachtgever. Dit rapport mag, zonder toestemming van de auteur, niet anders dan in zijn geheel en in kleur worden gereproduceerd.

De asbestinventarisatie is op 6 februari 2023 uitgevoerd door [REDACTED] (51E-150123-412024). De rapportage is intern geautoriseerd op 9 februari 2023 door [REDACTED] (51E-150123-412024).

Tabel 4: rapport revisie tabel

Versie	Omschrijving	Datum
V1	versie 1	9 februari 2023
De laatste versie is de geldende versie, voor vragen omtrent de geldigheid van dit rapport kunt u zich wenden tot Kruse Milieu en Advies. Uw vraag kunt u per e-mail stellen via info@krusegroep.nl onder vermelding van ons projectnummer en uw specifieke vraag.		

3 Methoden

Aan de hand van de verkregen informatie over de te onderzoeken locatie is een projectspecifiek inventarisatieplan opgesteld.

Een gecertificeerd medewerker van Kruse Milieu en Advies, welke minimaal in het bezit is van het certificaat Deskundig Inventariseerder Asbest (DIA), zal de kerk en het parochiehuis op locatie inventariseren op asbestverdachte materialen. Hierbij wordt gebruik gemaakt van handgereedschap. Van alle materialen welke mogelijk asbest zouden kunnen bevatten worden materiaalmonsters genomen. Eventuele monsternamepunten zullen fotografisch worden vastgelegd. Van de aangetroffen asbestverdachte materialen zullen de exacte locatie, het soort materiaal, de bevestiging en de afmetingen bepaald worden. Alle asbestverdachte materialen worden bemonsterd met gebruik van daarvoor geschikte persoonlijke beschermingsmiddelen en toepassing maatregelen zodat vezelemisatie wordt voorkomen. Na de monstername wordt de locatie van monstername gereinigd. De monsters worden afzonderlijk gecodeerd. Materiaalmonsters worden voorzien van de code M, kleefmonsters van de code KM en luchtmonsters van de code LM.

Van technische installaties zoals verwarmingsapparatuur en electra-gerelateerde componenten en dergelijke worden doorgaans geen materiaalmonsters genomen. Van eventueel aangetroffen verwarmingsapparatuur en componenten worden indien aanwezig het merk, typenummer en bouwjaar vastgelegd. Aan de hand van diverse literatuur kan van een groot aantal installaties, apparatuur en componenten worden achterhaald of deze oorspronkelijk asbesthoudende materialen bevatten. Indien adequate productinformatie ontbreekt kunnen deze installaties, apparatuur en componenten op basis van kennis en ervaring van de inspecteur als asbestverdacht worden aangemerkt.

Indien tijdens de inventarisatie een ernstige verontreiniging van asbesthoudende materialen wordt aangetroffen, welke een direct risico oplevert voor bewoners/gebruikers van het gebouw of constructie, wordt de opdrachtgever hierover direct ingelicht. Afhankelijk van de situatie wordt het onderzoek uitgebreid met kleefmonsters, indien de kleefmonsters asbest bevatten dan zal er een aanbeveling tot een NEN 2991 onderzoek worden gegeven. Dit is een risicobeoordeling in en rondom gebouwen of constructies waarin asbesthoudende materialen zijn verwerkt.

Alle bemonsterde asbestverdachte materialen zullen worden geanalyseerd door een laboratorium in het bezit van het vereiste accreditatie voor testlaboratoria, vastgelegd in NEN-EN-ISO/EC 17025:2005.

De monsters worden door het laboratorium geanalyseerd op aanwezigheid van de zes voorkomende asbestsoorten (crocidoliet, amosiet, chrysotiel, tremoliet, anthophylit en actinoliet).

Het laboratorium beoordeelt de binding van het materiaal, de hechtgebondenheid. De door het laboratorium vastgestelde binding kan, ten gevolge van monstername, afwijken van de in de rapportage aangegeven binding van de asbesthoudende toepassing. De door de onderzoeker aangegeven mate van hechtgebondenheid is derhalve bepalend. Indien het materiaal als niet hechtgebonden wordt aangemerkt houdt dit in dat er onder normale toepassings- en gebruiksomstandigheden asbestvezels vrij (kunnen) komen. Bij hechtgebonden materiaal is de kans op vezelemisatie onder normale toepassings- en gebruiksomstandigheden miniem. De hechtgebondenheid van het materiaal bepaalt mede de wijze van saneren in een later stadium, de zogenaamde risicoklasse-indeling (SMA-rt).

4 Resultaten

4.1 Bevindingen vooronderzoek

Voorafgaand aan de inventarisatie is vooronderzoek uitgevoerd. Het vooronderzoek bestaat uit het raadplegen van informatie verstrekt door de opdrachtgever en het opvragen van (oorspronkelijke) bouwtekeningen, verbouwtekeningen en documenten van eerder uitgevoerde asbestsaneringen. Indien mogelijk worden (ex-)gebruikers van het te onderzoeken object geïnterviewd teneinde informatie te verkrijgen over het gebruik van asbesthoudende materialen in het object. De bevindingen van het vooronderzoek zijn opgenomen in het projectspecifiek inventarisatieplan.

De bevindingen uit het vooronderzoek zijn tijdens het onderzoek gecontroleerd. In onderstaande tabel zijn de resultaten samengevat weergegeven. In bijlage 5.1 is een uitgebreid verslag opgenomen van alle inspanningen die verricht zijn aangaande het vooronderzoek.

Tabel 5: bevindingen vooronderzoek asbestinventarisatie

Informatie eventuele asbesthoudende materialen en toepassingen verkregen uit beschikbare tekeningen, interview met de opdrachtgever, eigenaar, gebruikers of eventuele ex-gebruikers of overig verkregen informatie van het te onderzoeken object		
Mogelijke toepassing	Aangetroffen tijdens onderzoek	Toepassing
asbestverdacht dakbeschot op bouwwerken	informatie opdrachtgever	Toepassing Nr. 1

4.2 Bevindingen visuele inspectie

Zoals eerder beschreven zijn de tijdens de inventarisatie waarneembare asbestverdachte materialen waar mogelijk bemonsterd en in kaart gebracht (bijlage 5.6). Van eventueel aangetroffen verwarmingsapparatuur en electra-gerelateerde componenten wordt indien mogelijk, op basis van documentatie en literatuur, vastgesteld of deze asbesthoudende onderdelen bevatten.

Indien er tijdens het onderzoek asbesthoudende, asbestverdachte of asbestgelijkende toepassingen zijn aangetroffen worden deze in de navolgende bronbladen gedetailleerd beschreven. De bronbladen omschrijven alle aangetroffen asbestverdachte en asbesthoudende materialen, toepassingen apparatuur en componenten. De bemonsterde materialen welke na analyse geen asbest blijken te bevatten zijn eveneens in de bronbladen opgenomen. Het betreft asbestvrije materialen welke grote visuele overeenkomsten tonen met asbesthoudende materialen en toepassingen waarvan bekend is dat deze asbest kunnen bevatten. De bronnummers komen overeen met de bronnummers in bijlage 5.6. Alle asbesthoudende toepassingen worden met rood gemarkeerd en asbestvrije toepassingen worden met groen gemarkeerd.

De vaste vloerbedekking, vaste plafonds en aftimmeringen in de kerk en het parochiehuis vormen een beperking. De kerk en het parochiehuis waren ten tijde van de inventarisatie niet in gebruik. Het was niet mogelijk om overal achter te inspecteren. Door middel van licht destructief onderzoek is geprobeerd om een duidelijk beeld van de situatie te krijgen. Er is geen vermoeden van verborgen asbest.

Er is geen kruipruimte in de kerk en het parochiehuis aangetroffen (vloer op zand).

Er is een pvc-, beton-, en/of gresbuis riolering aangetroffen. Het verdere verloop van de riolering (en gebruikte materialen) buiten de gebouwen is onbekend en valt niet binnen dit onderzoek.

Het schoorsteenkanaal is vierkant opgemetseld en geïnspecteerd via het inspectieluik. Er zijn geen asbestverdachte materialen in het schoorsteenkanaal aangetroffen.

Het kit rondom de ramen aan de buitenzijde van de kerk is niet asbestverdacht.

De beglazingskit in de ramen van het parochiehuis is niet asbestverdacht.

Er zijn houtboard plafonds aangetroffen.

De aangetroffen tegels zijn in cement gezet (geen asbestverdachte tegellijm aanwezig) of na 1994 aangebracht (geen vermoeden van asbestverdachte tegellijm).

De cv-ketels, radiatoren en gasmeter zijn niet asbestverdacht.

Het dakbeschot van de kerk en het parochiehuis is asbesthoudend (toepassing 1).

De beglazingskit in de ramen van de kerk is asbestvrij (toepassing 2).

Het naastgelegen bouwwerken (zie bijlage 5.6 bouwtekeningen, plattegronden en/of schetsen) behoren niet tot dit rapport. Deze bouwwerken vallen echter binnen het inspectiegebied en visueel zijn er aan de buitenzijde van deze bouwwerken geen asbestverdachte materialen aangetroffen.

RAPPORTNUMMER: R23006891_Asbest_V1

Toepassing 1: dakbeschot kerk en parochiehuis

Locatie	kerk en parochiehuis	Verdieping	dak
Monstercode	M1	Soort materiaal	cement
Asbesthoudend	ja	Asbestsoort	chrysotiel
Analysecertificaat	R230200055 v1	Percentage	2-5%
Hechtgebondenheid	hechtgebonden	Beschadiging	licht
Graad van verwerking	licht	Omgevingskenmerken	
Hoeveelheid	745 m ²	Bevestiging	gespijkerd
Bereikbaarheid	goed	Risicoklasse	2 buitensanering



Monsternamepunt bron 1



Bron 1

Aanbevelingen	
Opmerkingen	


RAPPORTNUMMER: R23006891_Asbest_V1

Toepassing 2: Beglazingskit ramen kerk

Locatie	kerk	Verdieping	begane grond
Monstercode	M2a en M2b	Soort materiaal	kit
Asbesthoudend	nee	Asbestsoort	n.a
Analysecertificaat	R230200055 v1	Percentage	<0,1%
Hechtgebondenheid	n.v.t.	Beschadiging	licht
Graad van verwerking	licht	Omgevingskenmerken	
Hoeveelheid	24 stuks	Bevestiging	gekit
Bereikbaarheid	goed	Risicoklasse	n.v.t.




Monsternamepunt bron 2

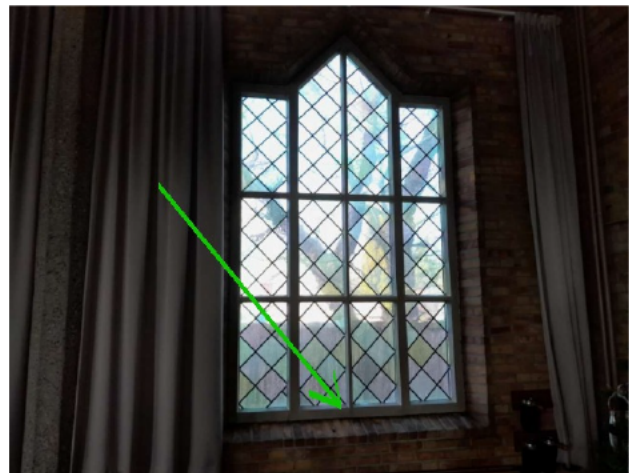

Bron 2



Monsternamepunt bron 2

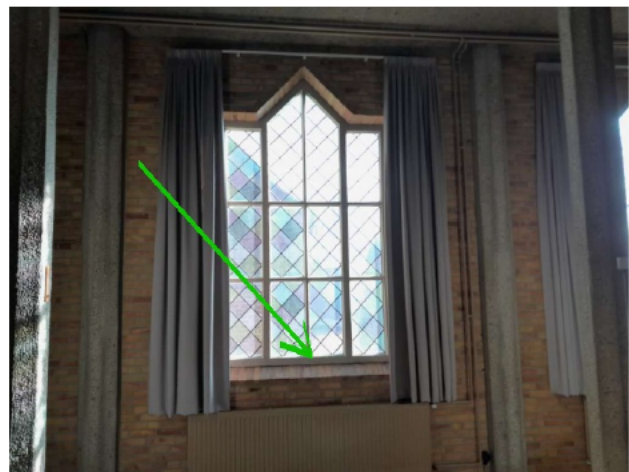

Bron 2

Aanbevelingen	
Opmerkingen	

4.3 Indeling in risicoklassen

Van iedere aangetroffen asbesttoepassing is de risicoklasse ten behoeve van saneren bepaald. Hiervoor is gebruik gemaakt van de SMA-rt database. Deze database is door het ministerie van Sociale Zaken en Werkgelegenheid geïntroduceerd voor het vaststellen van de risicoklasse. De risicoklasse-indeling (SMA-rt) bevat informatie over de te hanteren werkmethode bij verwijdering van de asbesthoudende materialen.

De risicoklasse-indeling wordt deels bepaald door de gemeten typen asbest en de gemeten percentages asbestvezels in de bemonsterde materialen. Uit advies van de Gezondheidsraad blijkt dat blootstelling aan amfiboolasbest tot een groter risico op asbestziekten kan leiden. De te hanteren risicoklasse voor serpentijnasbest (chrysotiel) kan derhalve verschillen van de te hanteren risicoklasse voor amfiboolasbest (amosiet, crocidoliet, actinoliet, tremoliet en anthophylleet).

Behoudens bovengenoemde is tevens de aard van het asbesthoudende materiaal, de hoeveelheid aangetroffen asbesthoudend materiaal, de hechtgebondenheid en de bevestigingswijze van belang voor het bepalen van de te hanteren risicoklasse.

In onderstaande tabel zijn de grenswaarden behorend bij de verschillende typen risicoklasse weergegeven:

Tabel 6: risicoklasse

Type asbest	Risicoklasse 1	Risicoklasse 2	Risicoklasse 2A
Chrysotiel	< 2.000 vezels/m ³	≥ 2.000 vezels/m ³	-
Amfibool	< 2.000 vezels/m ³	-	≥ 2.000 vezels/m ³
Chrysotiel + Amfibool	< 2.000 vezels/m ³	≥ 2.000 (AMF < 2.000 vezels/m ³)	≥ 2.000 (AMF > 2.000 vezels/m ³)
Vrijgave conform NEN2990	Visuele inspectie	Visuele inspectie + luchtmeting (2 uurs meting) <i>Voor vrijgave in buitensituaties dient uitsluitend een visuele inspectie conform NEN2990 te worden uitgevoerd.</i>	Visuele inspectie + kleefmonsternamen (SEM) luchtmeting (4 uurs meting SEM)* <i>Voor vrijgave in buitensituaties dient uitsluitend een visuele inspectie conform NEN2990 te worden uitgevoerd.</i>

* Voor risicoklasse 2A zijn uitzonderingen bepaald. SMA-rt geeft aan of er sprake is van een uitzondering. In dit geval vindt de eindmeting plaats door middel van een 2-uurs meting en visuele vrijgave. Op de SMART blijft wel de vermelding 2A van toepassing.

Bepalende factoren bij het vaststellen van de risicoklasse-indeling zijn onder andere de aard van het asbesthoudende materiaal, de hechtgebondenheid en de wijze waarop de toepassing verwijderd kan worden. De risicoklasse-indeling (SMA-rt) bevat informatie over de te hanteren werkmethode bij verwijdering van de asbesthoudende materialen. Indien de verwijderingsmethode afwijkt van de methode zoals in de SMA-rt beschreven kan dit mogelijk leiden tot een andere risicoklasse-indeling dan vermeld in deze rapportage. Het asbestverwijderingsbedrijf of de aannemer dient in een dergelijk geval contact op te nemen met Kruse Milieu en Advies.

De te hanteren risicoklasse-indeling voor de verwijdering van de aangetroffen asbesthoudende materialen is vermeld onder kolom 4 van tabel 1 en in toepassingenoverzicht. De SMA-rt output met daarop de bijbehorende saneringsmethode is bijgevoegd als bijlage 5.3.

5 Bijlagen

Het volledige overzicht met bijlagen wordt in het werkveldspecifieke certificatieschema voor de Proscertificaten Asbestinventarisatie en Asbestverwijdering. Het is mogelijk dat een aantal vermelde bijlagen voor dit rapport niet van toepassing zijn. In dit geval wordt op de titelbladen 'N.v.t.' vermeld.

5.1 Beknopt verslag vooronderzoek

Inspanningen geleverd met betrekking tot vooronderzoek	
Heeft de opdrachtgever het intakeformulier voorafgaand aan het onderzoek zo volledig mogelijk ingevuld en geretourneerd *	n.v.t.
Zijn er tekeningen beschikbaar	ja
Welke relevante informatie kan er uit de beschikbare tekeningen worden gehaald	ja, eternit dakplaten
In welk jaartal of welke periode is het te inventariseren bouwwerk, object of de installatie gebouwd	1952
Interview	
Gesproken met	de opdrachtgever
Bevindingen	asbestverdacht dakbeschot op de bouwwerken
Overige verkregen informatie, verkregen door o.a. intakeformulier	
Zijn er eerdere asbestinventarisaties uitgevoerd	onbekend
Welke relevante informatie kan er uit eerder opgestelde inventarisatierapporten worden gehaald	n.v.t.
Zijn er in het verleden asbesthoudende materialen uit het bouwwerk, object of de installatie verwijderd	onbekend
Hebben er in het verleden verbouwingen of renovaties plaatsgevonden	onbekend
Overige geraadpleegde bronnen *	n.v.t.

In een telefoongesprek is door de opdrachtgever aangegeven dat er asbestverdacht dakbeschot op de gebouwen is verwerkt. Verdere aanwezigheid van asbestverdachte materialen in de onderzochte gebouwen is niet bekend.

Op de aangeleverde tekeningen van de gebouwen stond geen informatie over de aanwezigheid van eventuele asbestverdachte materialen.

5.2 Integrale opname analysecertificaten



ACMAA Testing

Analysecertificaat asbest

Opdracht

Opdrachtgever	Kruse Milieu BV.	Rapportnummer	R230200055 versie 1
Contactpersoon		Datum opdracht	06-02-2023
Adres	Huyterseweg 33	Datum ontvangst	06-02-2023
Postcode en plaats	7678 SC Geesteren	Datum rapportage	07-02-2023
Projectcode	23006891	Pagina	1 van 1
Project omschrijving	Kanaalweg Zuid 7, Vriezenveen		

Monstersoort	Materiaal	Datum monstername	06-02-2023
Monstername door	Opdrachtgever	Datum analyse	07-02-2023
Analyse methode	Asbest in materiaal m.b.v. microscopie - conform NEN 5896 (Q)		

Q = door RvA geaccrediteerd

Deelmonsters

Nummer	Boornaam	Begin diepte	Eind diepte	Barcode
				0375337AK

Resultaten

Monstercode	Monstergegevens opdrachtgever	Eenheid	Chr.	Amo.	Cro.	Ant.	Tre.	Act.	Typering materiaal	Hgb.
V230200792	M1 dakbeschoot	% (m/m)	2-5	<0,1	<0,1	<0,1	<0,1	<0,1	Vlakke plaat	Ja
V230200793	M2a Beglazingsskit	% (m/m)	<0,1 ⁽¹⁾	<0,1	<0,1	<0,1	<0,1	<0,1	Kit	n.v.t.
V230200794	M2b Beglazingsskit	% (m/m)	<0,1 ⁽¹⁾	<0,1	<0,1	<0,1	<0,1	<0,1	Kit	n.v.t.

Chr.	Chrysotiel (serpentin)
Amo.	Amosiet (amfibool)
Cro.	Crocidoliet (amfibool)
Ant.	Anthrophylliet (amfibool)
Tre.	Tremoliet (amfibool)
Act.	Actinoliet (amfibool)
Hgb.	Hechtgebondenheid

Bij "typering materiaal" is de bevinding opgenomen die door ACMAA op het laboratorium is geconstateerd. De bevindingen van het laboratorium kunnen, als gevolg van de monstername methode, mogelijk afwijken van de bevindingen welke door de opdrachtgever in het veld zijn vastgesteld.

Wanneer hechtgebondenheid niet door de opdrachtgever is aangegeven dan wordt bij hechtgebondenheid de bevinding opgenomen die door ACMAA op het laboratorium is geconstateerd. De bevindingen van het laboratorium kunnen, als gevolg van de monstername methode en de staat van het aangeleverde monster, mogelijk afwijken van de bevindingen welke door de opdrachtgever in het veld zijn vastgesteld.

Opmerkingen:

1 = Het materiaal is verast bij 430 °C.

Hoofdanalist laboratorium



Dit rapport mag uitsluitend in zijn geheel worden gereproduceerd.

De resultaten hebben uitsluitend betrekking op de monsters, zoals die door u voor analyse ter beschikking zijn gesteld.

Eurofins ACMAA Testing is niet aansprakelijk voor interpretaties en conclusies die gedaan zijn naar aanleiding van de verkregen resultaten.

Nadere informatie over de toegepaste methodes en prestatiekenmerken is beschikbaar en kan op aanvraag worden verkregen.



Eurofins ACMAA Testing
t Haarboer 6
7561 BL Deurningen

Telefoon 074 – 2455041
Fax 074 – 2508245
E-mail laboratorium@acmaa.nl

Website www.acmaa.nl
IBAN NL71RAB00185200877
KvK 60951540

BTWnr. NL854132120B01
BIC RABONL2U

Opdrachten worden uitgevoerd volgens de Algemene Voorwaarden van ACMAA Group B.V., gedeponeerd bij de Kamer van Koophandel Oost Nederland.

5.3 De oorspronkelijke toepassingrelateerde output van de SMA-rt risicoklassebepaling

SMART Risicoclassificatie

Aangemaakt op 09 februari 2023 om 15h31 (2304051)

Kruse Milieu en Advies

SCA-code: 07-D070040.01



Deze risicoclassificatie maakt onbrekbaar onderdeel uit van het asbestinventarisatierapport [07-D070040.01-23006891].

Identificatie

Adres	Kanaalweg Zuid 7, Vriezenveen
Projectcode	23006891
Projectnaam	de kerk en het parochiehuis
Broncode	1
Bronnaam	dakbeschot kerk en parochiehuis

Felten

Productspecificatie	Asbestcement vlakke plaat
Hechtgebondenheid	Hechtgebonden
Hoeveelheid asbest	745 m²
Percentage Chrysotiel	2 - 5 %
Percentage Amfibool asbest	< 0.1 % (niet aantoonbaar)
Analysecertificaatnummer	R230200055 v1

Situatie

Bevestiging	Gespijkerd
Binnen / buiten	Buiten
Beschadiging	Licht
Verweerdheid	Licht

Verwijdering

Handeling	Overig (als geheel verwijderen niet mogelijk is)
-----------	--

Risicoclassificatie

Risicoklasse	2
Gebruikte versie classificatiemodel	SMART 2.4 31012023 (ingangsdatum 31-01-2023)

Werkplanelementen

Openlucht RK2

Het werkgebied dient afgezet/gemarkeerd te worden.

Het gecertificeerde asbestverwijderingsbedrijf dat de asbestverwijderingswerkzaamheden uitvoert, dient de best bestaande technieken toe te passen. Er dienen bronmaatregelen genomen te worden om vezelemisatie te voorkomen. Deze maatregelen dienen in een werkplan, opgesteld conform het certificatieschema, te worden opgenomen.

Er dient een eindcontrole door een RvA geaccrediteerde (ISO 17020) inspectie-instelling volgens NEN 2990, onderdeel visuele inspectie, te worden uitgevoerd.

(2304051)

5.4 Overige projectfoto's



kerk



kerk



Inspectie kozijn



Inspectie gevel



Inspectie gevel




Inspectie kit rondom kozijn



Inspectie dak



Inspectie deur

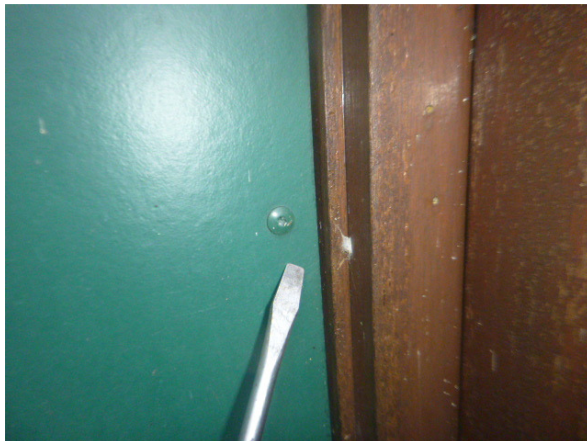

Inspectie deur



Inspectie dak



Inspectie putje



Inspectie putje



Inspectie buis




Parochiehuis



parochiehuis



Inspectie kozijn

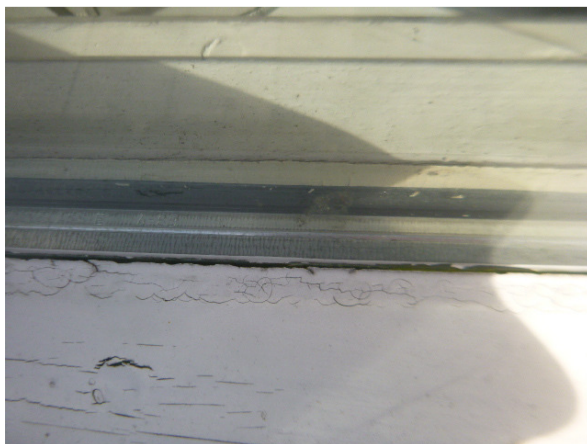

Inspectie kozijn



Inspectie spouw



Inspectie putje



Inspectie dak



Inspectie kast



Inspectie plafond in kast



Tegels na 1994



Toegang zolder



Zolder



Zolder




Cv-ketels niet asbestverdacht



Inspectie schoorsteenkanaal via luik



Inspectie schoorsteenkanaal via luik

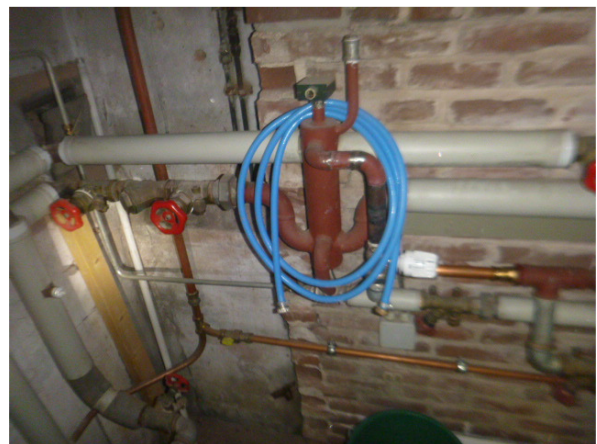

Inspectie leidingen



Cv-ketel niet asbestverdacht



Inspectie buizen



Inspectie plaatmateriaal



Binnenzijde bouwwerk



Inspectie boven systeemplafond



Inspectie boven systeemplafond



Binnenzijde bouwwerk




Kelder



Inspectie deur



Inspectie meterkast

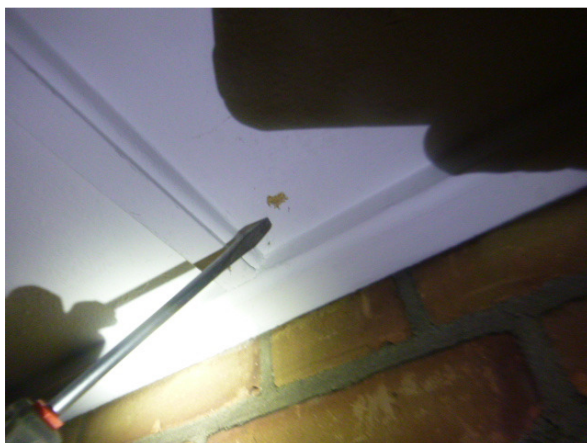

Inspectie plafond



Binnenzijde bouwwerk



Binnenzijde bouwwerk



Binnenzijde bouwwerk



Binnenzijde bouwwerk



Radiator niet asbestverdacht



Binnenzijde bouwwerk



Gasmeter niet asbestverdacht



Inspectie boven plafond



Tegels na 1994

5.5 Procecertificaat asbestinventarisatie



Normec Certification B.V.
Stationsweg 2, 4191 KK Geldermalsen
T 0345 585 000, info-cert@normecgroup.com
www.normec.nl



Procecertificaat Asbestinventarisatie 07-D070040

Kruse Milieu B.V. h.o.d.n. Kruse Milieu en Advies

Adres:	Huyersseweg 33 7678 SC GEESTEREN	Datum uitgifte:	22-09-2021
Telefoonnr:	+31 546 63-9663	Geldig tot:	20-11-2023
E-mail:	p.haverkort@krusegroep.nl	Gecertificeerd sinds:	20-11-2008
Contactpersoon:	[REDACTED]	KvK-nummer:	06068751

Verklaring van uitgifte

Dit procescertificaat is vastgelegd op basis van het Certificatieschema voor de Procecertificaten Asbestinventarisatie en Asbestverwijdering als bedoeld in de artikelen 4.27 en 4.28 van de Arbeidsomstandighedenregeling ("Certificatieschema") en conform het certificatiereglement, afgegeven door Normec Certification B.V.

Normec Certification B.V. verklaart, dat het gerechtvaardigd vertrouwen bestaat dat het door de certificaathouder uit te voeren proces van inventariseren van aanwezige asbest, asbesthoudende producten en asbest verontreinigd materiaal of asbest verontreinigde constructieonderdelen in een bouwwerk of object, voorafgaand aan het geheel of gedeeltelijk afbreken van bouwwerken en/of objecten, het verwijderen van asbest of het opruimen van asbest na een incident, incl. de oplevering van het asbestinventarisatierapport, wordt uitgevoerd volgens de relevante eisen uit het Certificatieschema.

Wenken voor de afnemer/opdrachtgever

1. De certificaathouder:
 - a. blijft gedurende de looptijd van het procescertificaat voldoen aan de relevante eisen uit het Certificatieschema.
 - b. verleent medewerking aan beoordelingen door de certificerende instelling;
 - c. stuurt een ongeldig geworden procescertificaat terug aan de certificerende instelling, binnen veertien dagen na een getekend verzoek hiertoe; en
 - d. geeft wijzigingen als bedoeld in artikel 4, tweede lid, van het Certificatieschema door aan de certificerende instelling.

Voor Normec Certification B.V.



Asbestinventarisatie

Voor de geldigheid van dit procescertificaat wordt verwezen naar het SCA Certificaatregister op www.ascert.nl

stichting
Ascertainment

Certificerende instelling:	Normec Certification B.V.	Certificaatnummer:	07-D070040
Aanwijzingsbeschikking:	ARBO/P&G/08/14505	SCA-code:	07-D070040.01


Dit procescertificaat bestaat uit één bladzijde.

Nadruk verboden

Blad 1 van 1


5.6 Bouwtekeningen, plattegronden en/of schetsen

Situatie

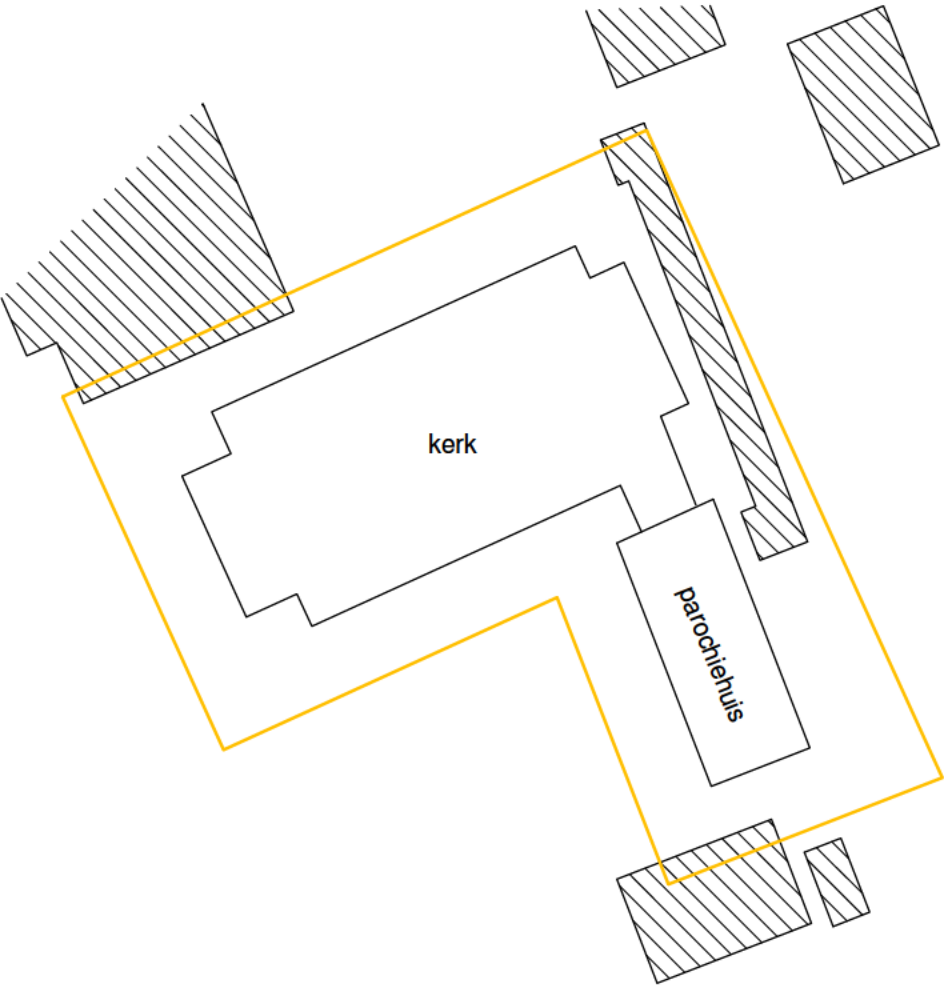

- = omvang onderzocht gebied
- = omvang bestaande bebouwing
- = aangetroffen asbest
- = aangetroffen asbest
- = asbestvrij
- = asbestverdacht
- = niet toegankelijk
- = niet geïnventariseerd


De nummers achter de asbesthoudende toepassingen
verwijzen naar de nummers uit ons rapport.

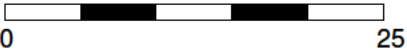

Kruse Milieu en Advies	
Huyersenseweg 33 Tel: 0546 - 639663 7678 SC Geesteren www.krusegroep.nl	
DIA: BD	Tekenaar: IK
Projectcode	: 23006891
Schaal	: 1:500 (A3-formaat)
Datum	: Februari 2023



Begane grond

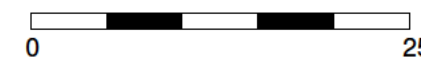

Kruse Milieu en Advies

Huyersseweg 33 Tel: 0546 - 639663
7678 SC Geesteren www.krusegroep.nl

DIA: BD

Tekenaar: IK

Projectcode : 23006891
Schaal : zie plattegrond situatie
Datum : Februari 2023

Hervormde Gemeente Vriezenveen

Kanaalweg Zuid 7
7671 GD Vriezenveen

Asbestinventarisatie



Zolder



- = omvang onderzocht gebied
- = omvang bestaande bebouwing
- = aangetroffen asbest
- = aangetroffen asbest
- = asbestvrij
- = asbestverdacht
- = niet toegankelijk
- = niet geïnventariseerd

De nummers achter de asbesthoudende toepassingen
verwijzen naar de nummers uit ons rapport.



Kruse Milieu en Advies

Huyersseweg 33 Tel: 0546 - 639663
7678 SC Geesteren www.krusegroep.nl


DIA: BD

Tekenaar: IK

Projectcode : 23006891
Schaal : zie plattegrond situatie
Datum : Februari 2023




Daken

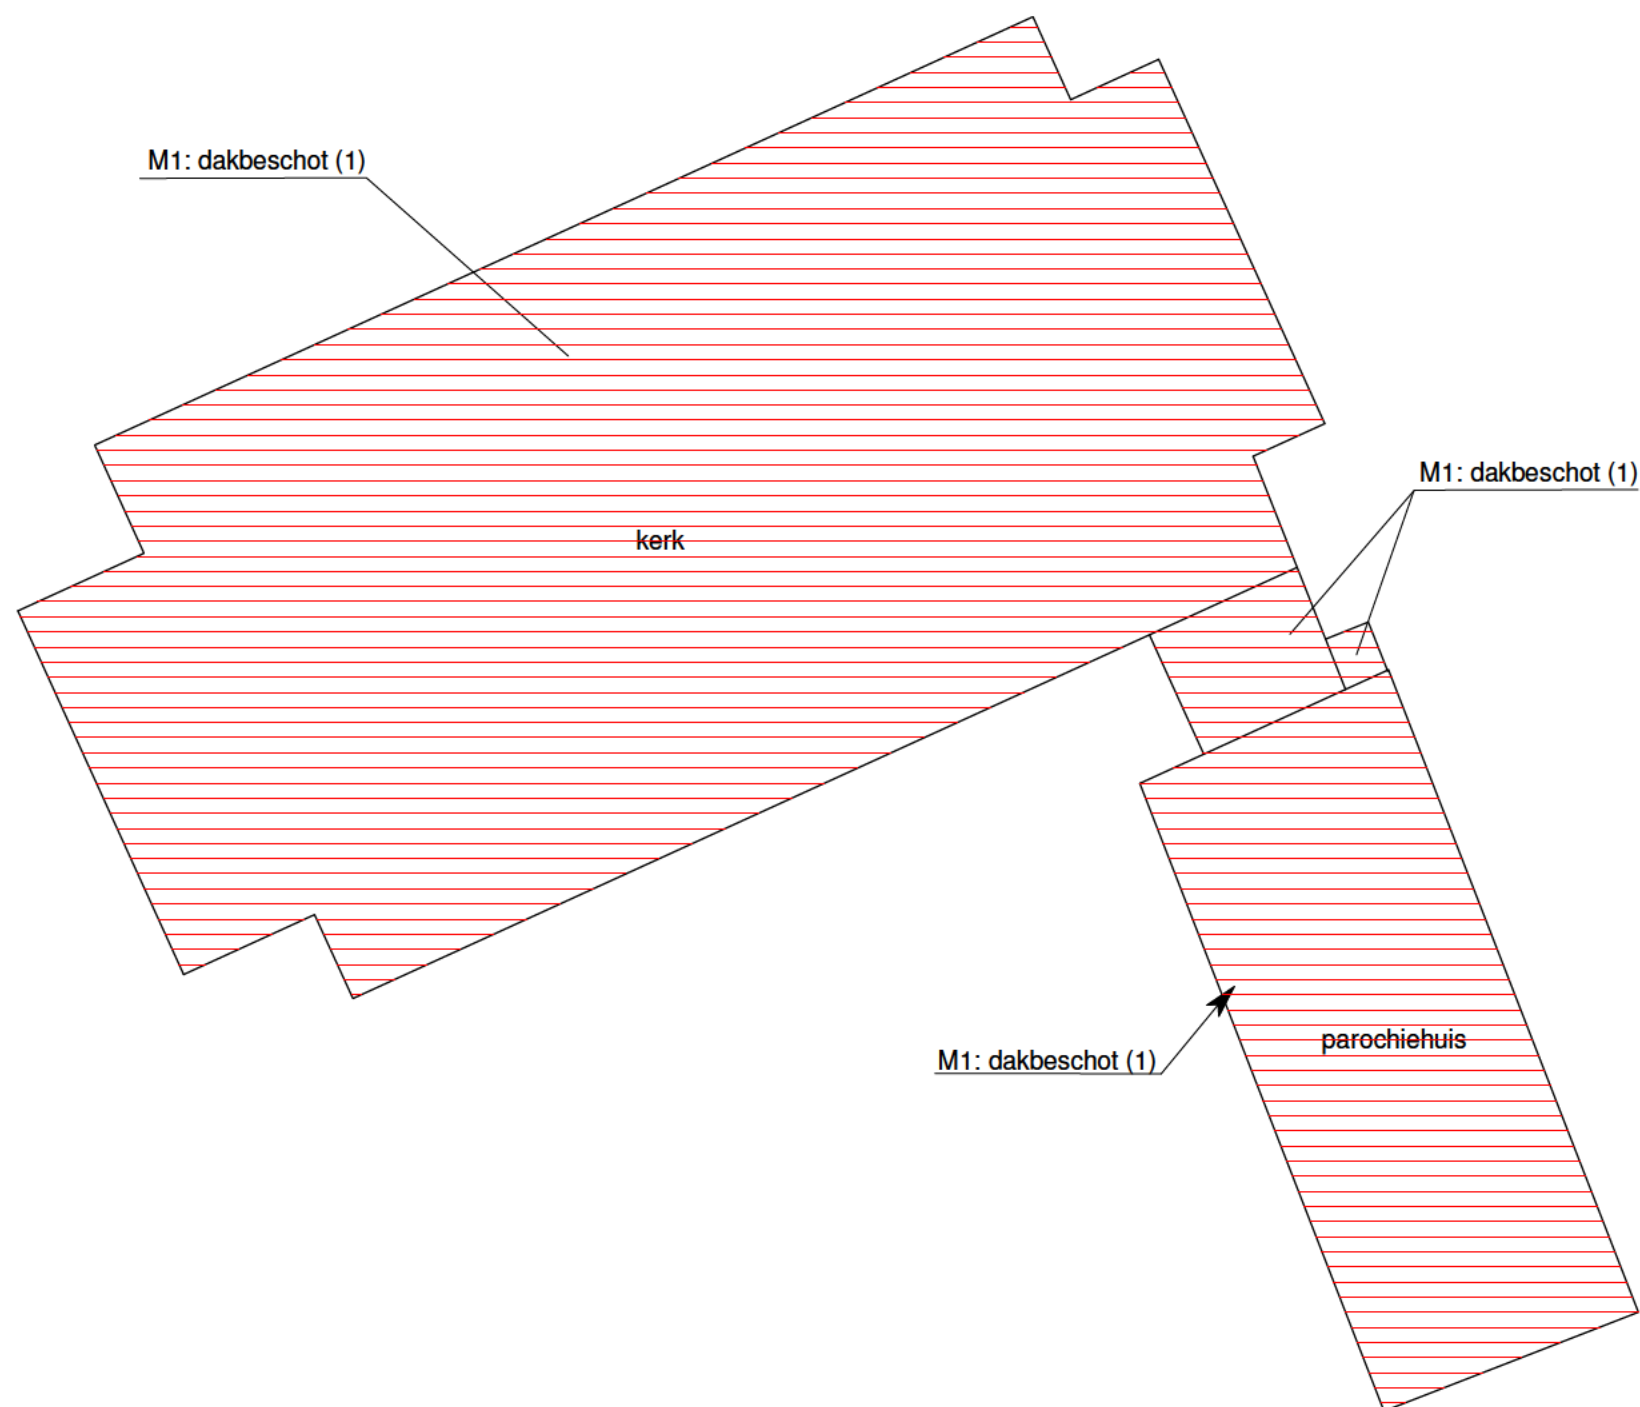

- = omvang onderzocht gebied
- = omvang bestaande bebouwing
- = aangetroffen asbest
- = aangetroffen asbest
- = asbestvrij
- = asbestverdacht
- = niet toegankelijk
- = niet geïnventariseerd

De nummers achter de asbesthoudende toepassingen
verwijzen naar de nummers uit ons rapport.

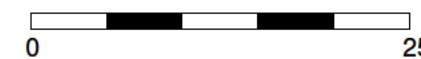

Kruse Milieu en Advies

Huyersseweg 33 Tel: 0546 - 639663
7678 SC Geesteren www.krusegroep.nl

DIA: BD

Tekenaar: IK

Projectcode : 23006891
Schaal : zie plattegrond situatie
Datum : Februari 2023