


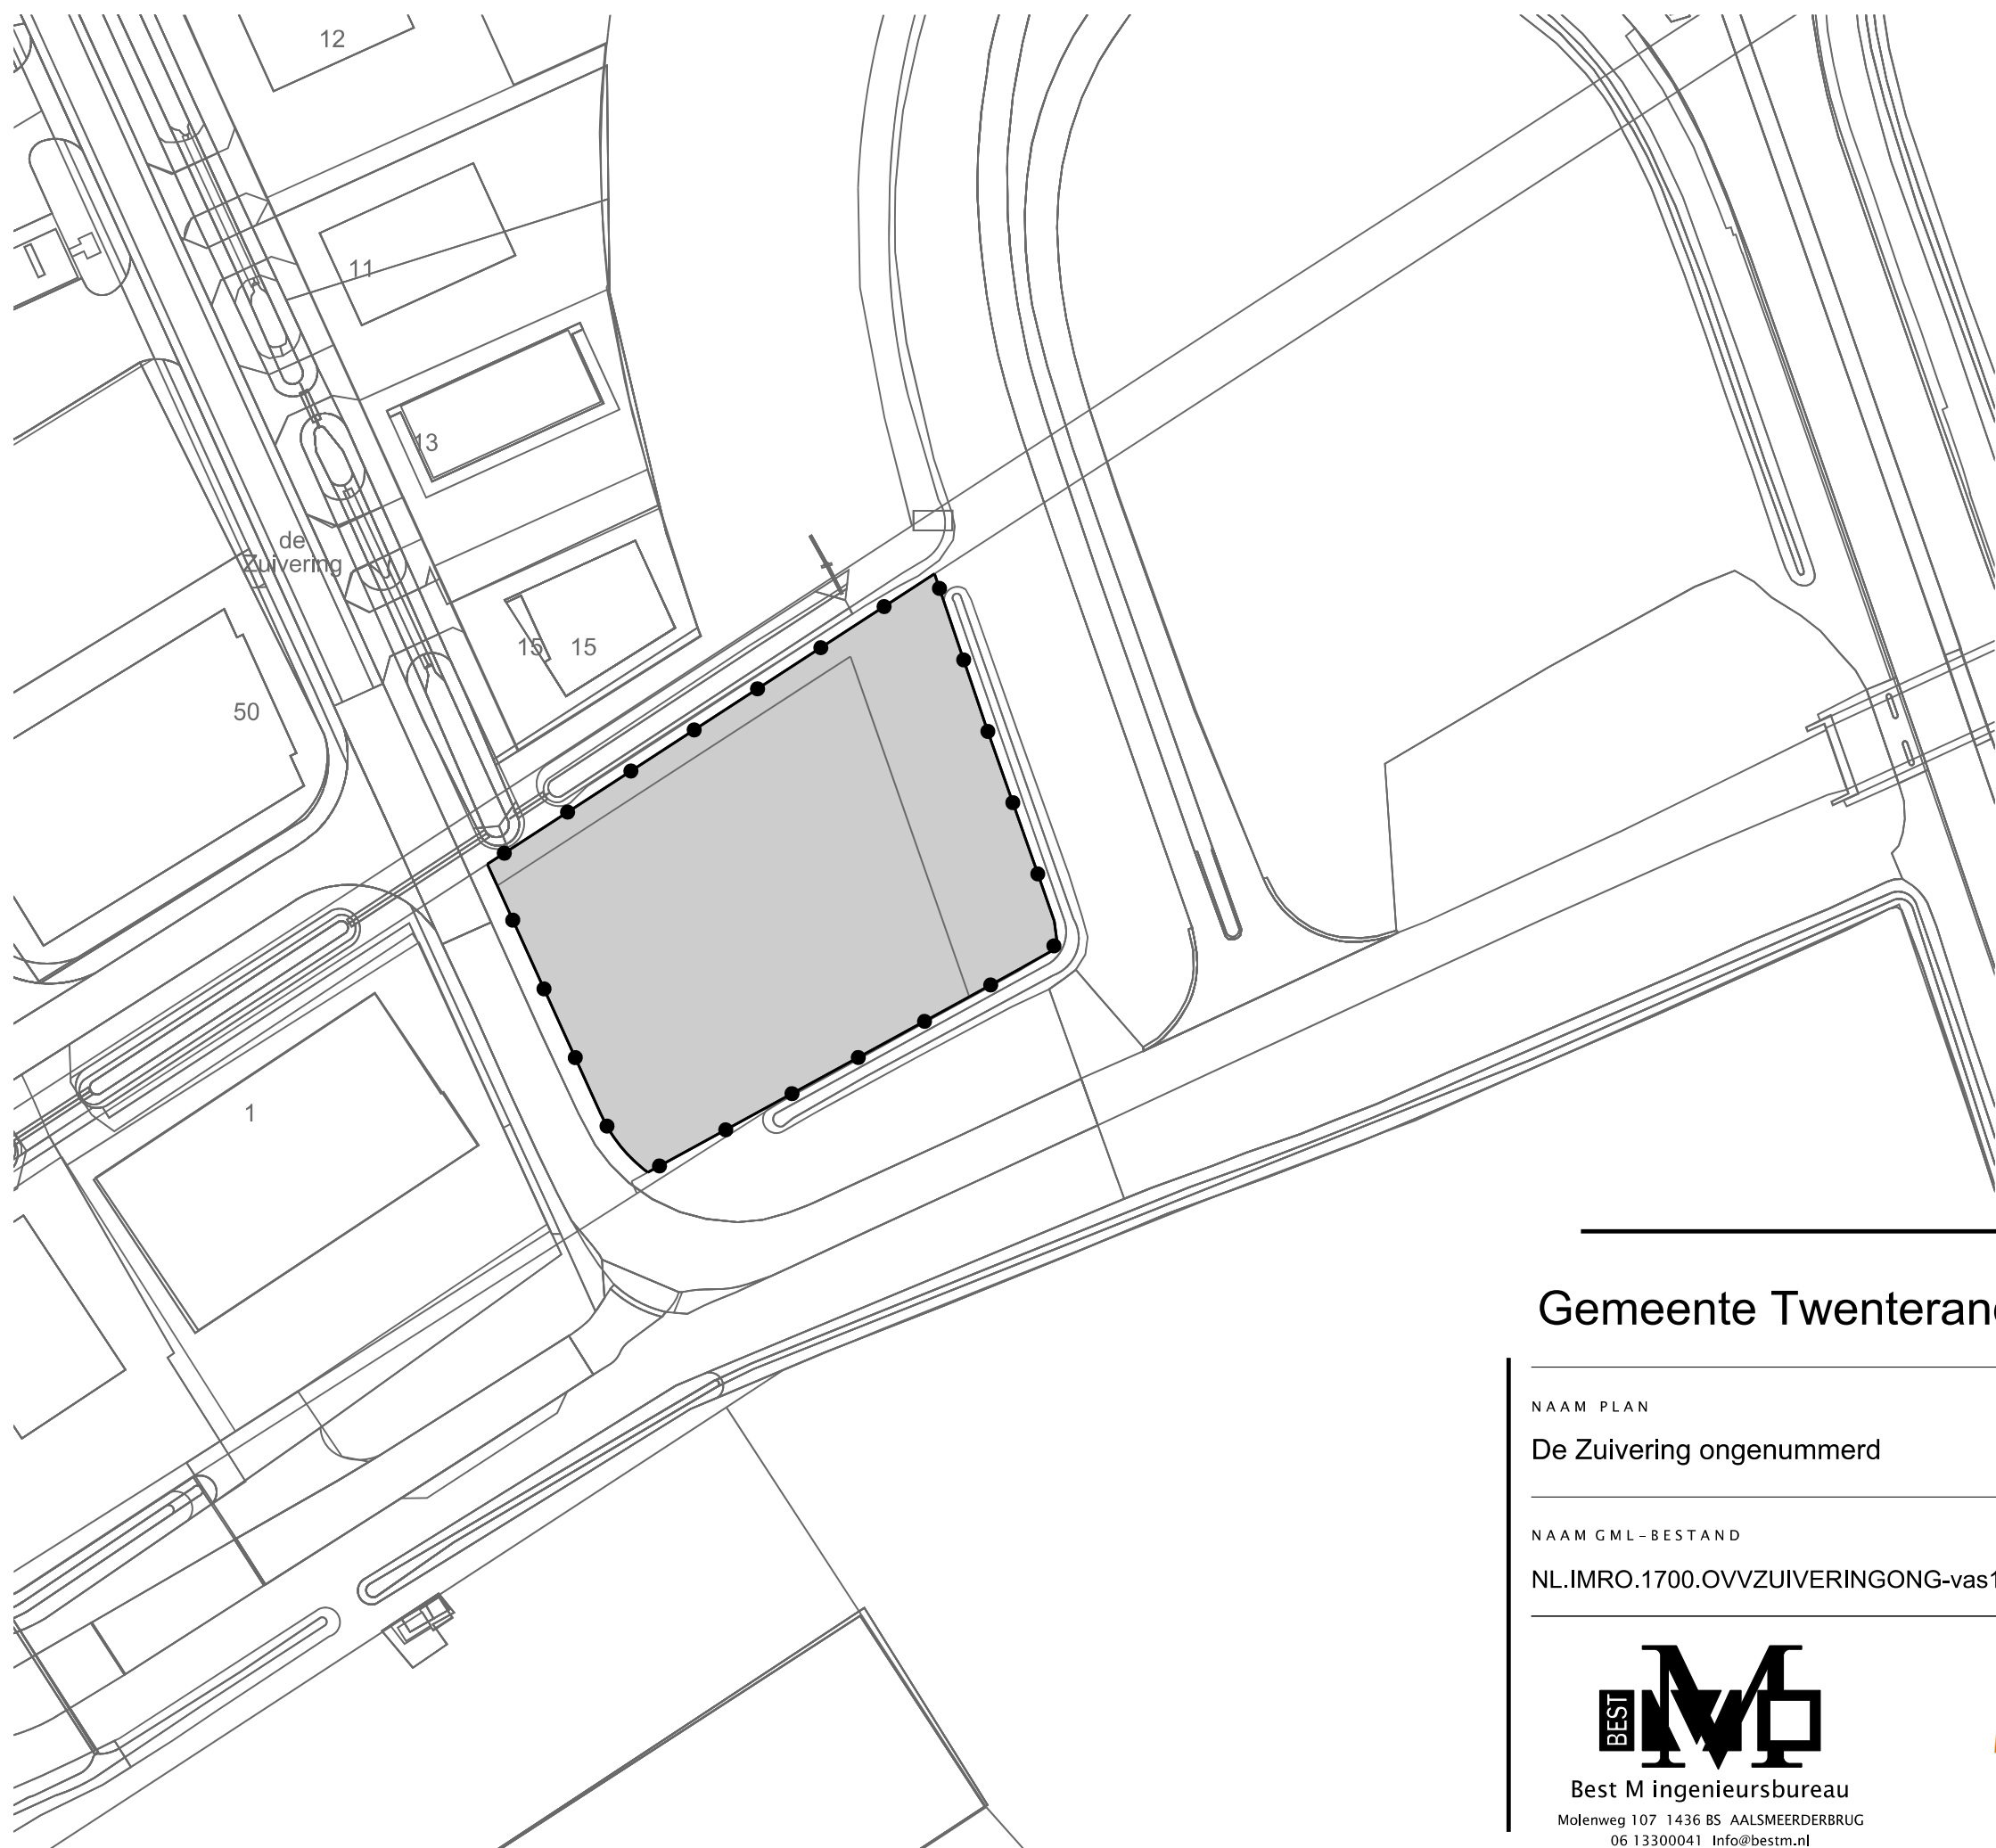

LEGENDA

- Besluitgebied

Besluitgebiedgrens
- Besluitvlak

De Zuivering
- Verklaring

Ondergrond

Gemeente Twenterand



NAAM PLAN

De Zuivering ongenummerd

NAAM GML-BESTAND

NL.IMRO.1700.OVVZUIVERINGONG-vas1

DATUM

14-5-2025

BLAD VAN BLADEN

1 VAN 1

FORMAAT

A3



Best M ingenieursbureau
Molenweg 107 1436 BS AALSMEERDERBRUG
06 13300041 Info@bestm.nl



Twentepoort Oost 16A 7609 RG Almelo
0546 454466 www.bjz.nu

TEKENAAR

MvL

SCHAAL

1 :1000