



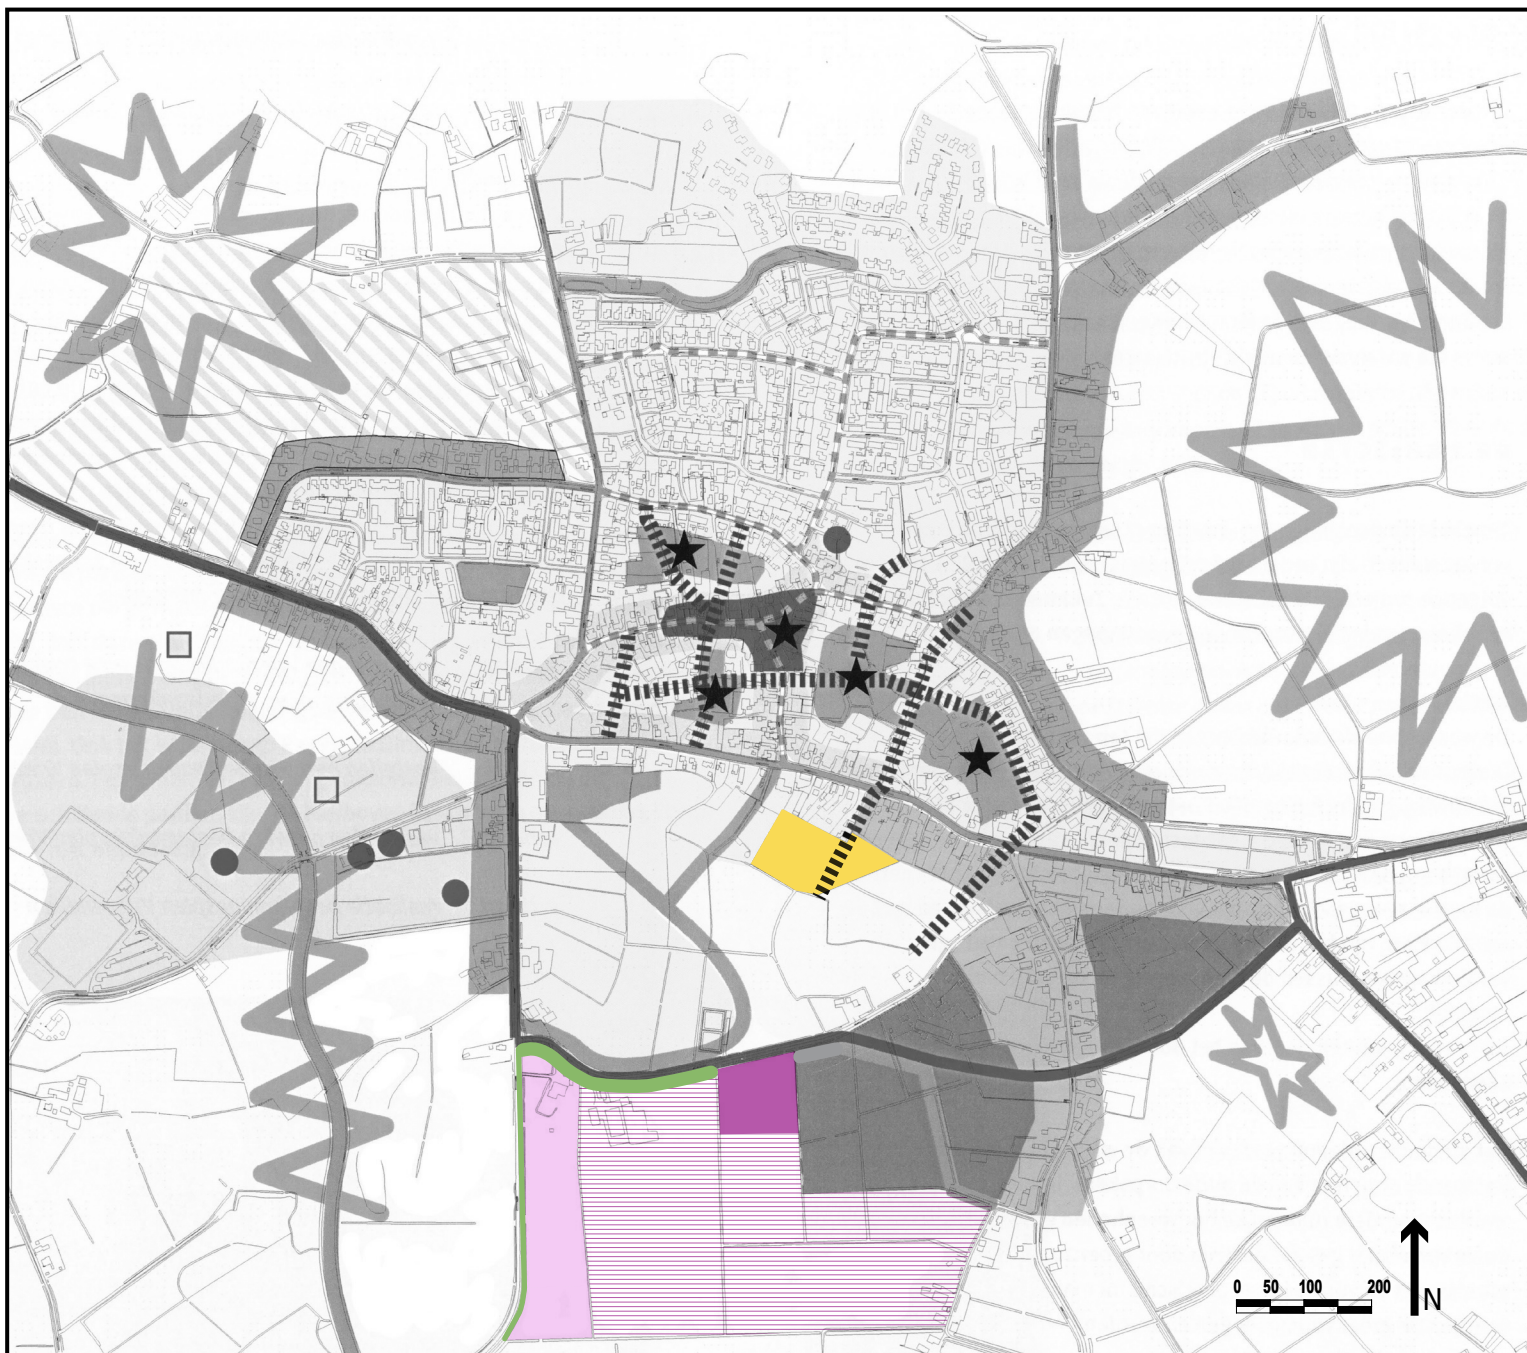

bestaand woongebied	gemengd bedrijven/wonen	sport en recreatie	hoofd verkeersstructuur
woongebied te ontwikkelen	zoeklocatie wonen	kernwinkelgebied	secundaire verkeersstructuur
bedrijventerrein	groen	cultuurhistorische elementen	tertiaire verkeersstructuur
bedrijventerrein	centrumgebied	overgang wonen / agrarisch	verbinding tussen groene longen
bedrijventerrein te ontwikkelen	gemengd maatschappelijk / wonen		★ sieraden
zoeklocatie bedrijventerrein			● sportvoorzieningen
			□ archeologische vindplaatsen
			— groen/waterretentie

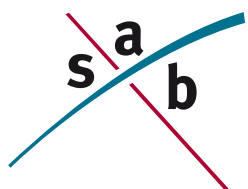

kaart Structuurvisie Zuidrand Den Ham

datum : 3 juni 2010
projectnr : 100231