


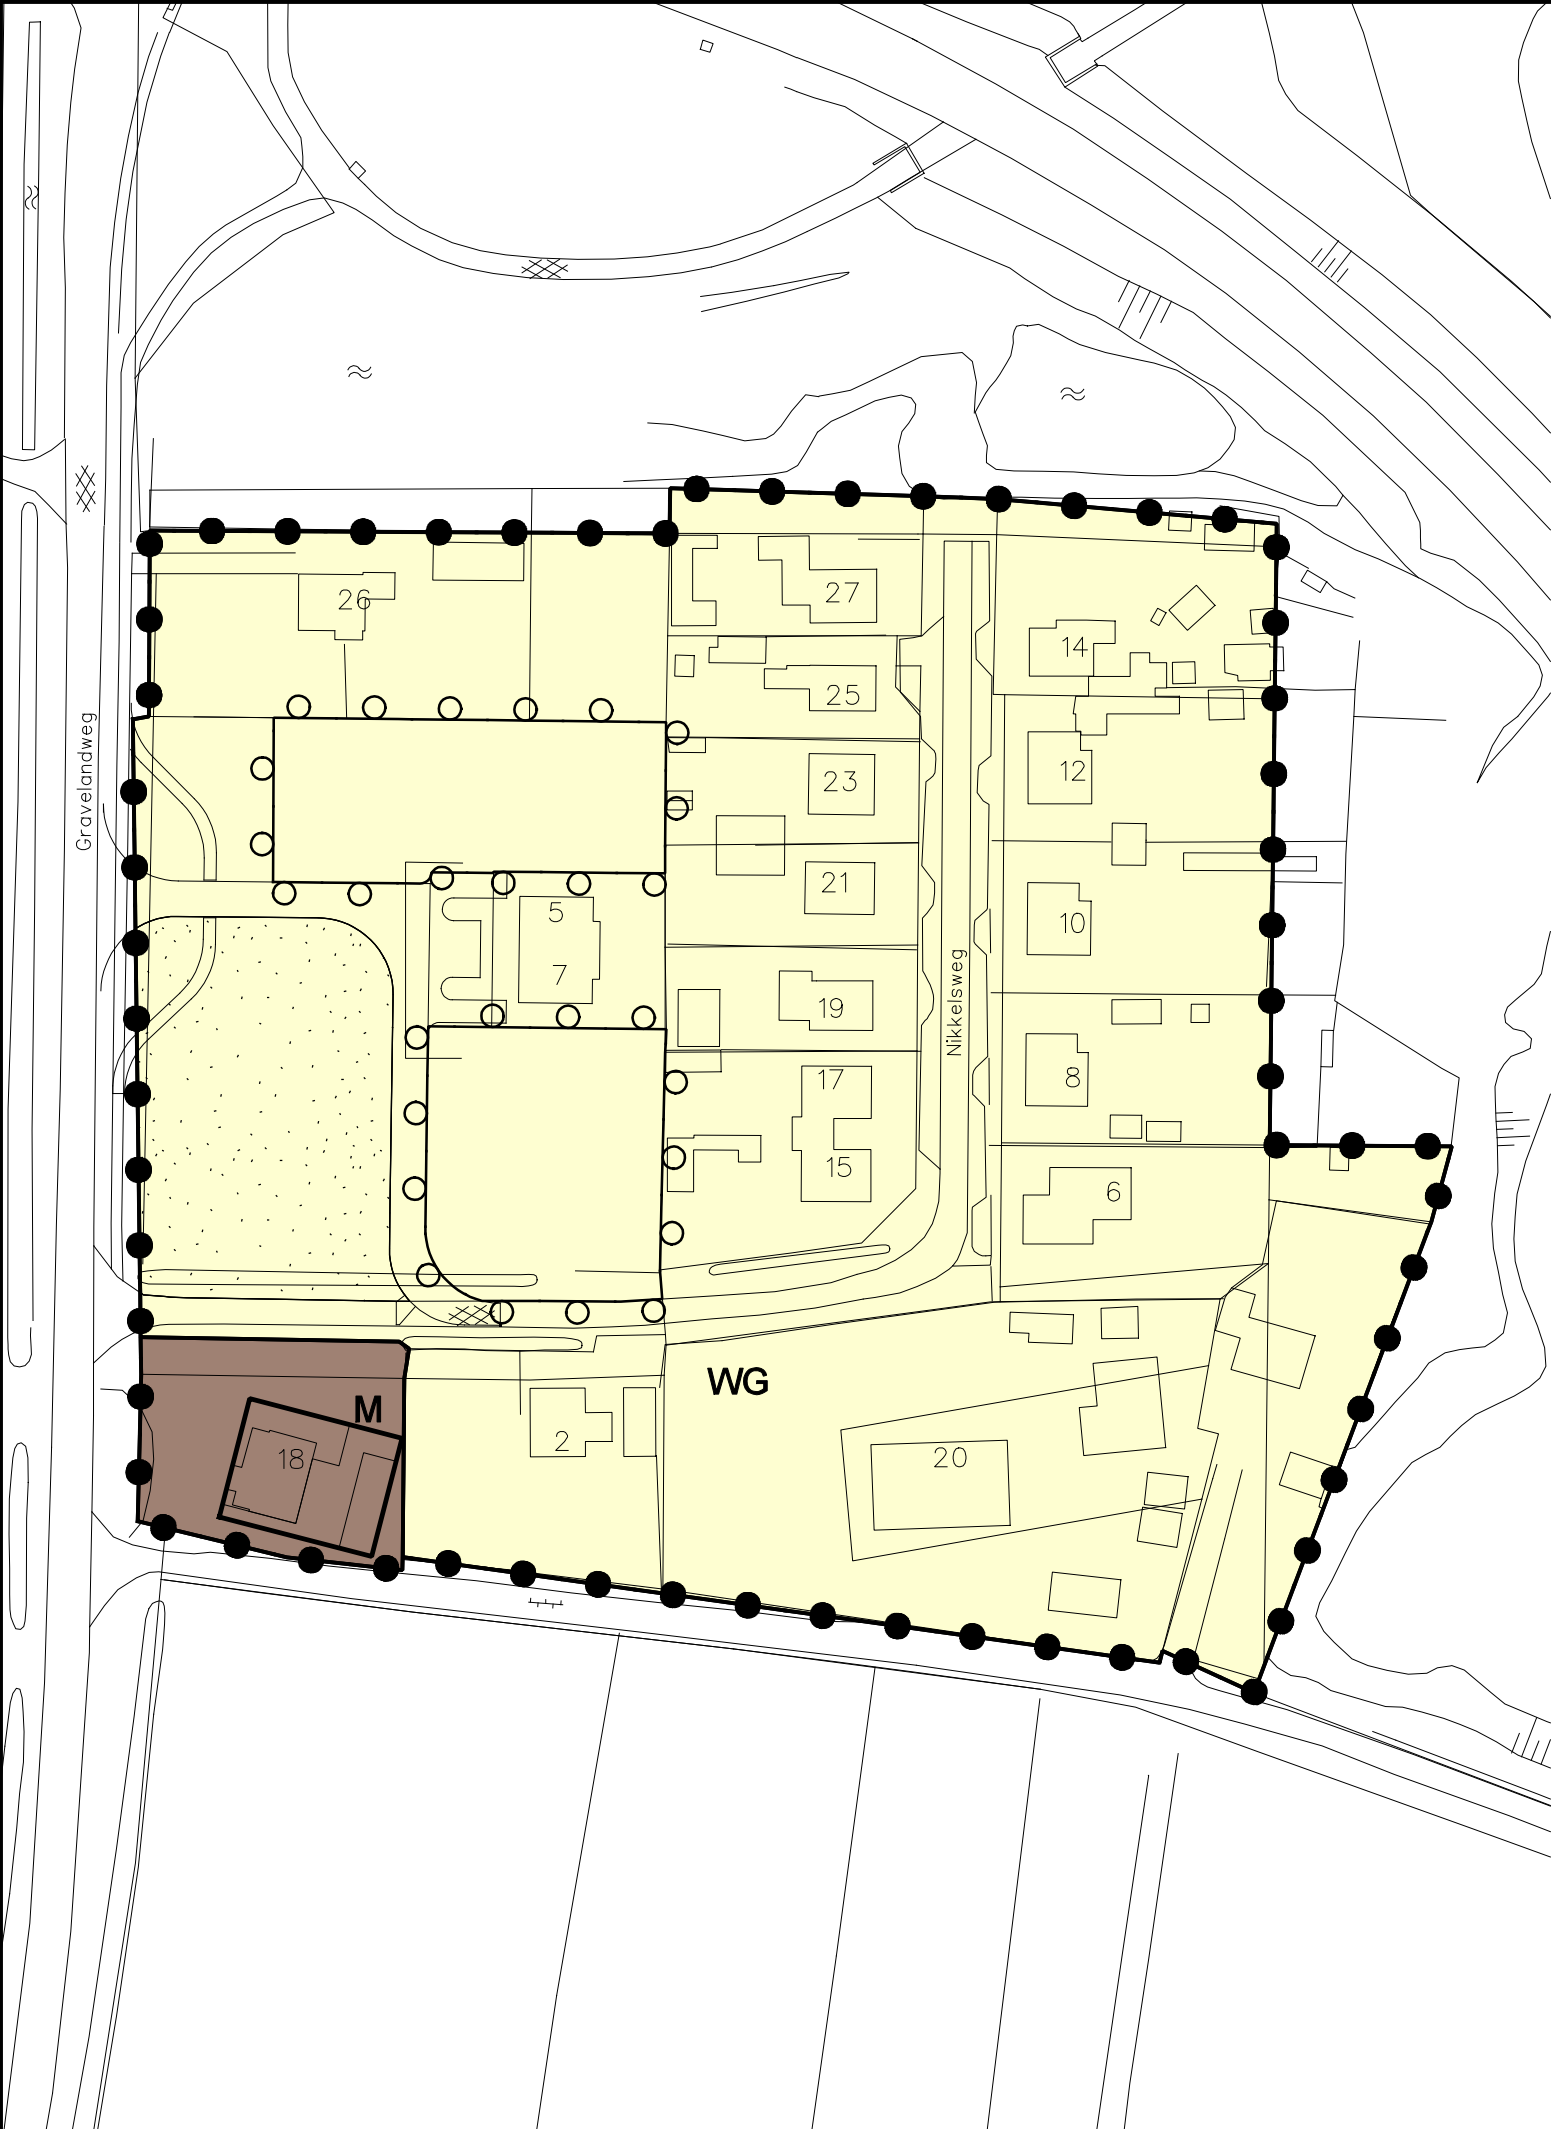


VERKLARING

BESTEMMINGEN

- WG** woongebied
- M** maatschappelijke doeleinden

AANDUIDINGEN

- plangrens
- grens wijzigingsbevoegdheid
- aanduidingsgrens
- bestemmingsgrens
- bouwvlak
- gegevens GBKN
- groenvoorzieningen

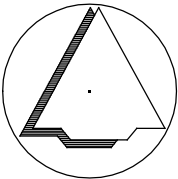

Schaal 1 : 1000

GEMEENTE TWENTERAND

Bestemmingsplan Kleine kernen
Bruinehaar

datum: 13-07-2006 tek. nr. 255.00.06.30.00.00

.....



BügelHajema Adviseurs bv
Bureau voor Ruimtelijke
Ordering en Milieu bnSP
Vestigingen te Assen, Leeuwarden en Amersfoort

Postbus 274 9400 AG Assen
Telefoon 0592-316206 Fax 0592-314035
E-mail assen@bugelhajema.nl

VERKLARING

BESTEMMINGEN

- WG woongebied
- Wk karakteristieke woondoeleinden
- M maatschappelijke doeleinden
- A agrarische doeleinden
- VV verkeers- en verblijfsdoeleinden
- WA water

AANDUIDINGEN

- plangrens
- gegevens GBKN
- aanduidingsgrens
- bestemmingsgrens
- bouwvlak
- nieuwbouwlocatie
- dorpserv
- detailhandel
- bedrijven
- ☒ karakteristiek
- 1 aantal woningen



GEMEENTE TWENTERAND

Bestemmingsplan Kleine kernen
De Pollen

datum: 02-04-2007

tek. nr. 255.00.06.30.00.00

BügelHajema
ADVISEURS

BügelHajema Adviseurs bv
Bureau voor Ruimtelijke
Ordering en Milieu

Postbus 274 9400 AG Assen
Telefoon 0592-316206 Fax 0592-314035
E-mail assen@buegelhajema.nl

Vestigingen te Assen, Lelystad en Amersfoort




VERKLARING

BESTEMMINGEN

WG	woongebied	VV	verkeers- en verblijfsdoeleinden
M	maatschappelijke doeleinden	VW	vaarweg
Mb	begraafplaats	WA	water
B	bedrijfsdoeleinden		
A	agrarische doeleinden		

AANDUIDINGEN

	plangrens		groenvoorzieningen
	aanduidingsgrens		detailhandel
	bestemmingsgrens		bedrijven
	bouwvlak		afwijkende categorie
	gegevens GBKN		horeca
	nieuwbouwlocatie		maximum aantal woningen

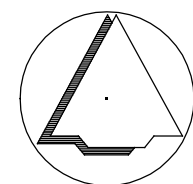

Schaal 1 : 2000

BügelHajema
ADVISEURS

GEMEENTE TWENTERAND

Bestemmingsplan Kleine kernen
Geerdijk

datum: 13-04-2007

tek. nr. 255.00.06.30.00.00

BügelHajema Adviseurs bv
Bureau voor Ruimtelijke
Ordering en Milieu bnsP

Postbus 274 9400 AG Assen
Telefoon 0592-316206 Fax 0592-314035
E-mail assen@buegelhajema.nl

Vestigingen te Assen, Leeuwarden en Amersfoort