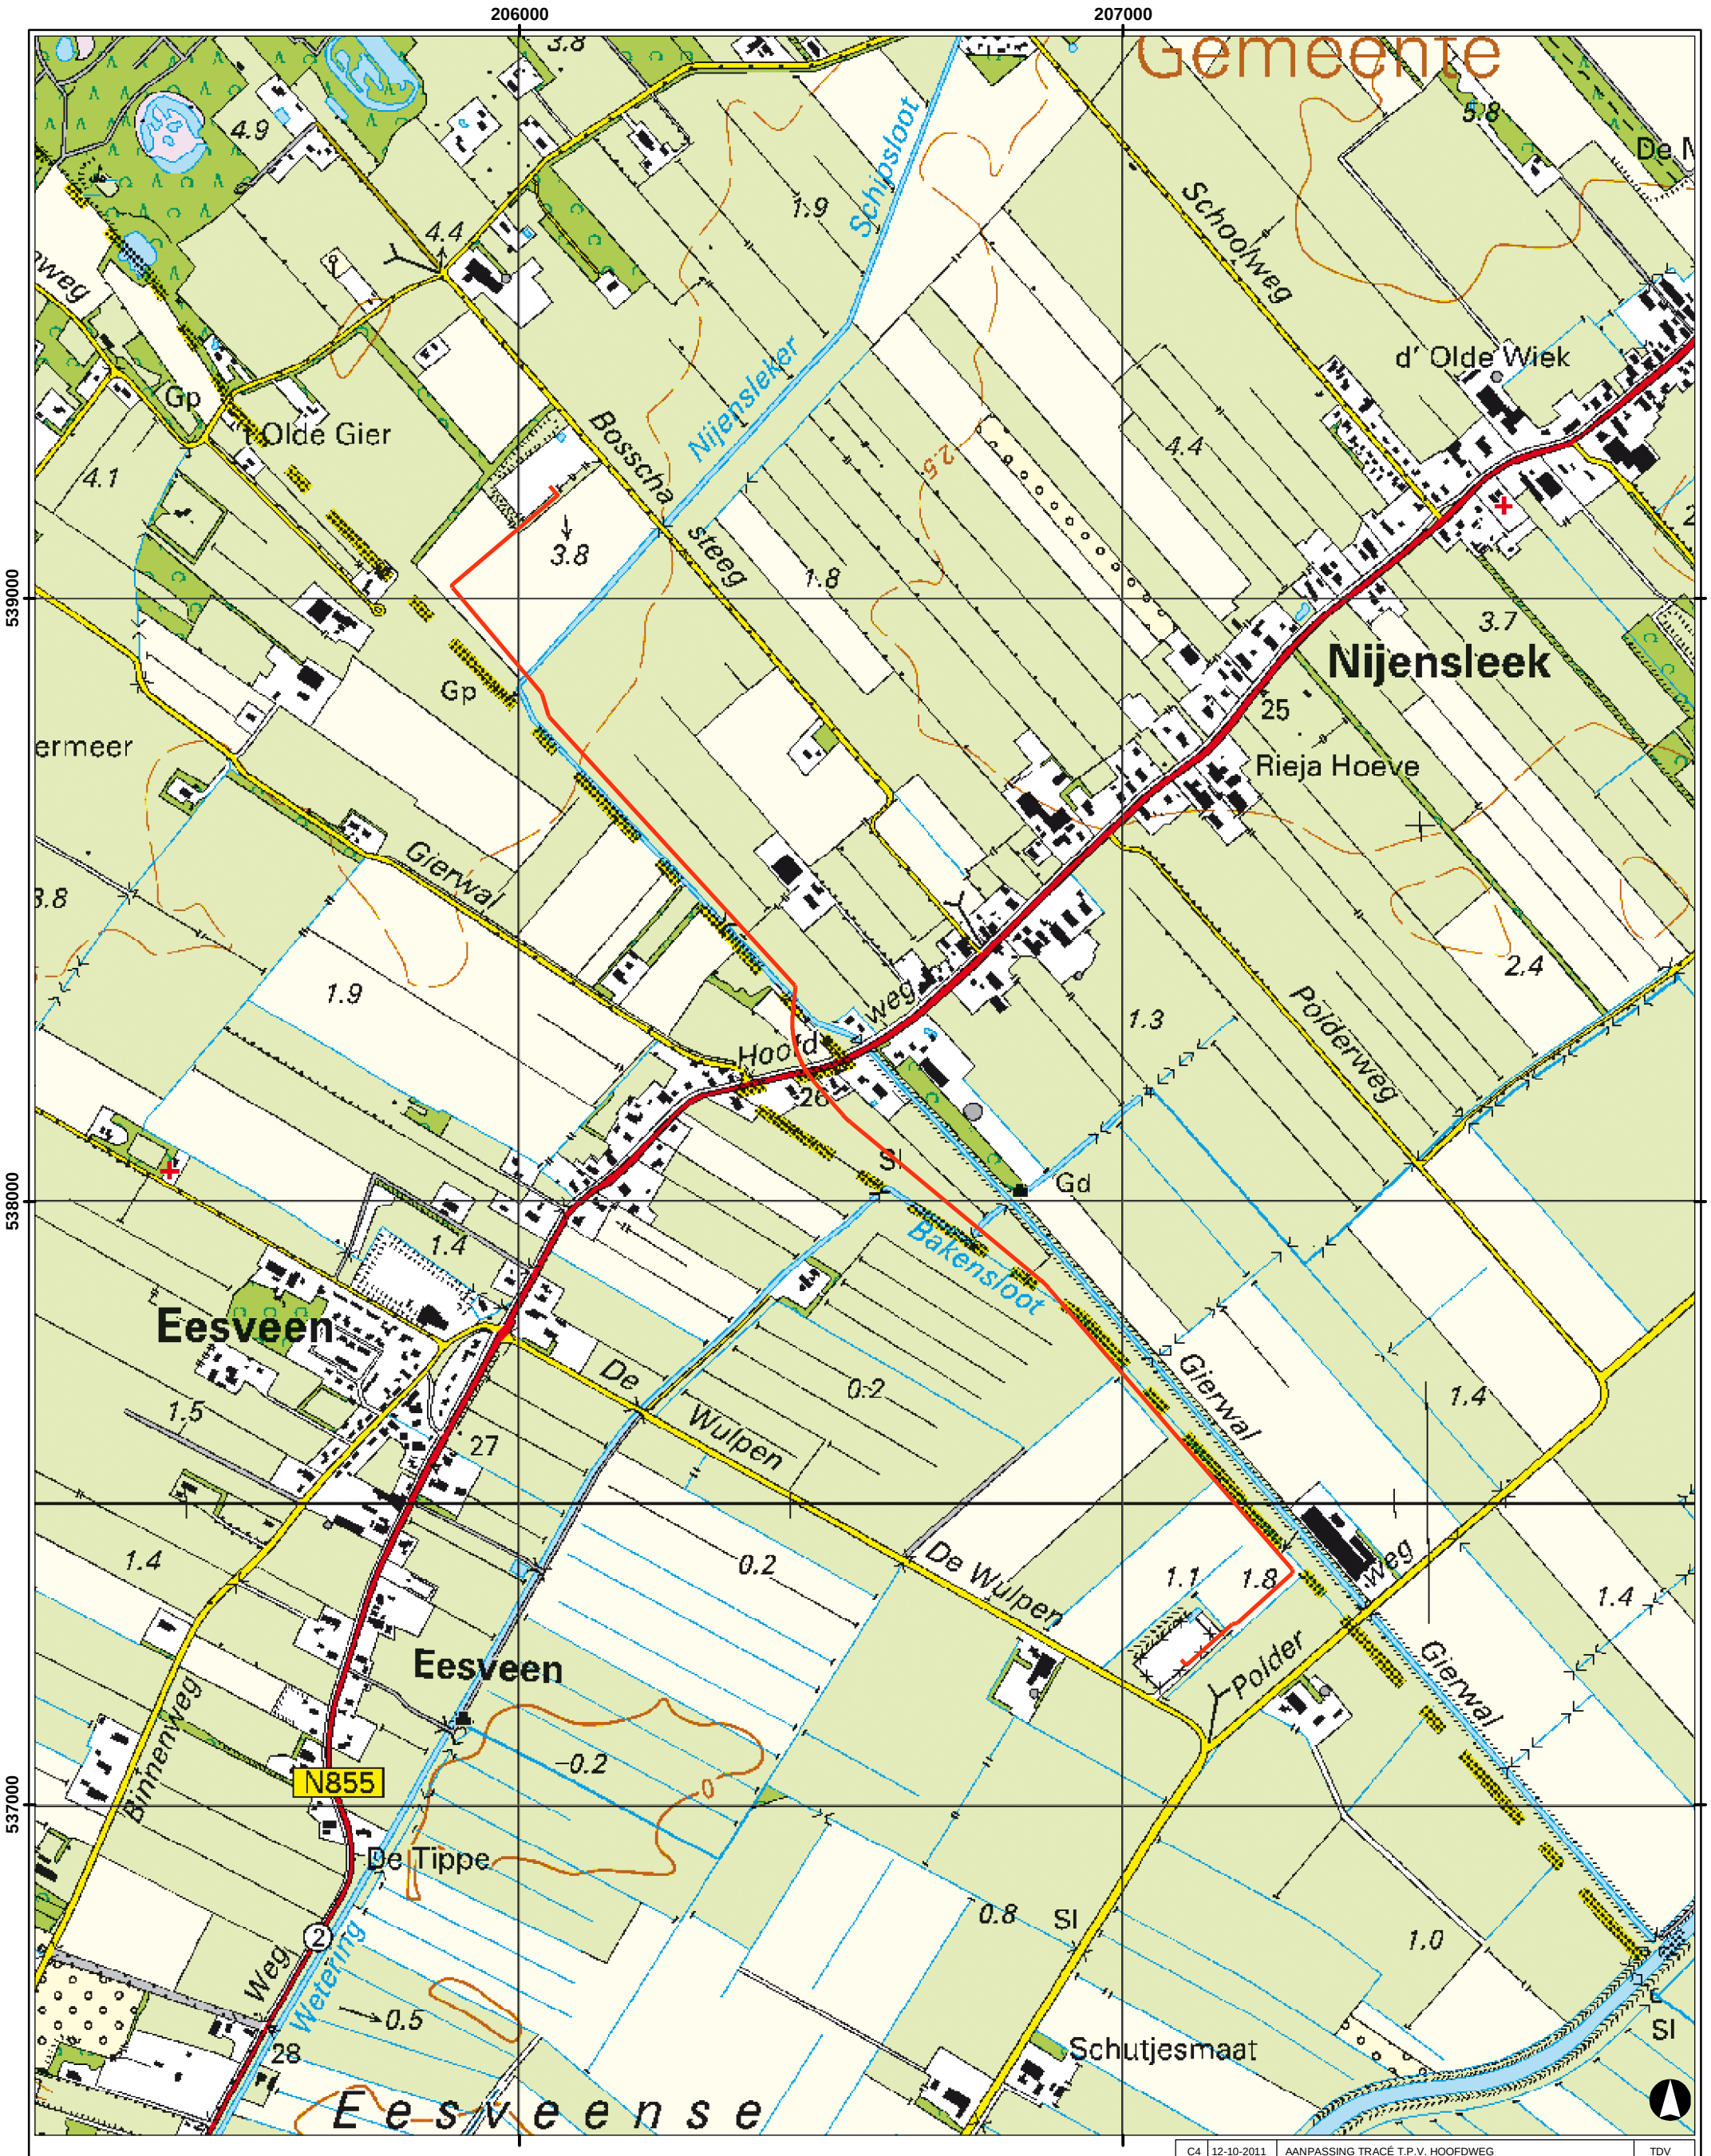

NR	DATUM	WIJZIGING	GET.
C4	12-10-2011	AANPASSING TRACÉ T.P.V. HOOFDWEG	TDV

OPDRACHTGEVER
VERMILION ENERGY

PROJECTOMSCHRIJVING
AANLEG PIPELINE EESVEEN - NIJENSLEEK

KAARTTITEL
TOPOGRAFISCHE OVERZICHT MET LIGGING VOORGENOMEN TRACÉ

STATUS
CONCEPT

GIS SPECIALIST
T.F DE VRIES

SCHAAL
1:10.000

PROJECTLEIDER
R.S RAAP

FORMAAT
A3

BLAD IN BLADEN
1 IN 1

KAARTNUMMER
237481-O2

WIJZ.NR
C4

oranjewoud
Member of Antea Group

Top 25, 2009 © De auteursrechten en databankenrechten zijn voorbehouden aan Dienst voor het kadaster en de openbare registers, Apeldoorn, 2009

0 100 200 300 400 Meters

R:\00235000\00237481\Bodem\ArcGis\mxd\237481-O2.mxd