


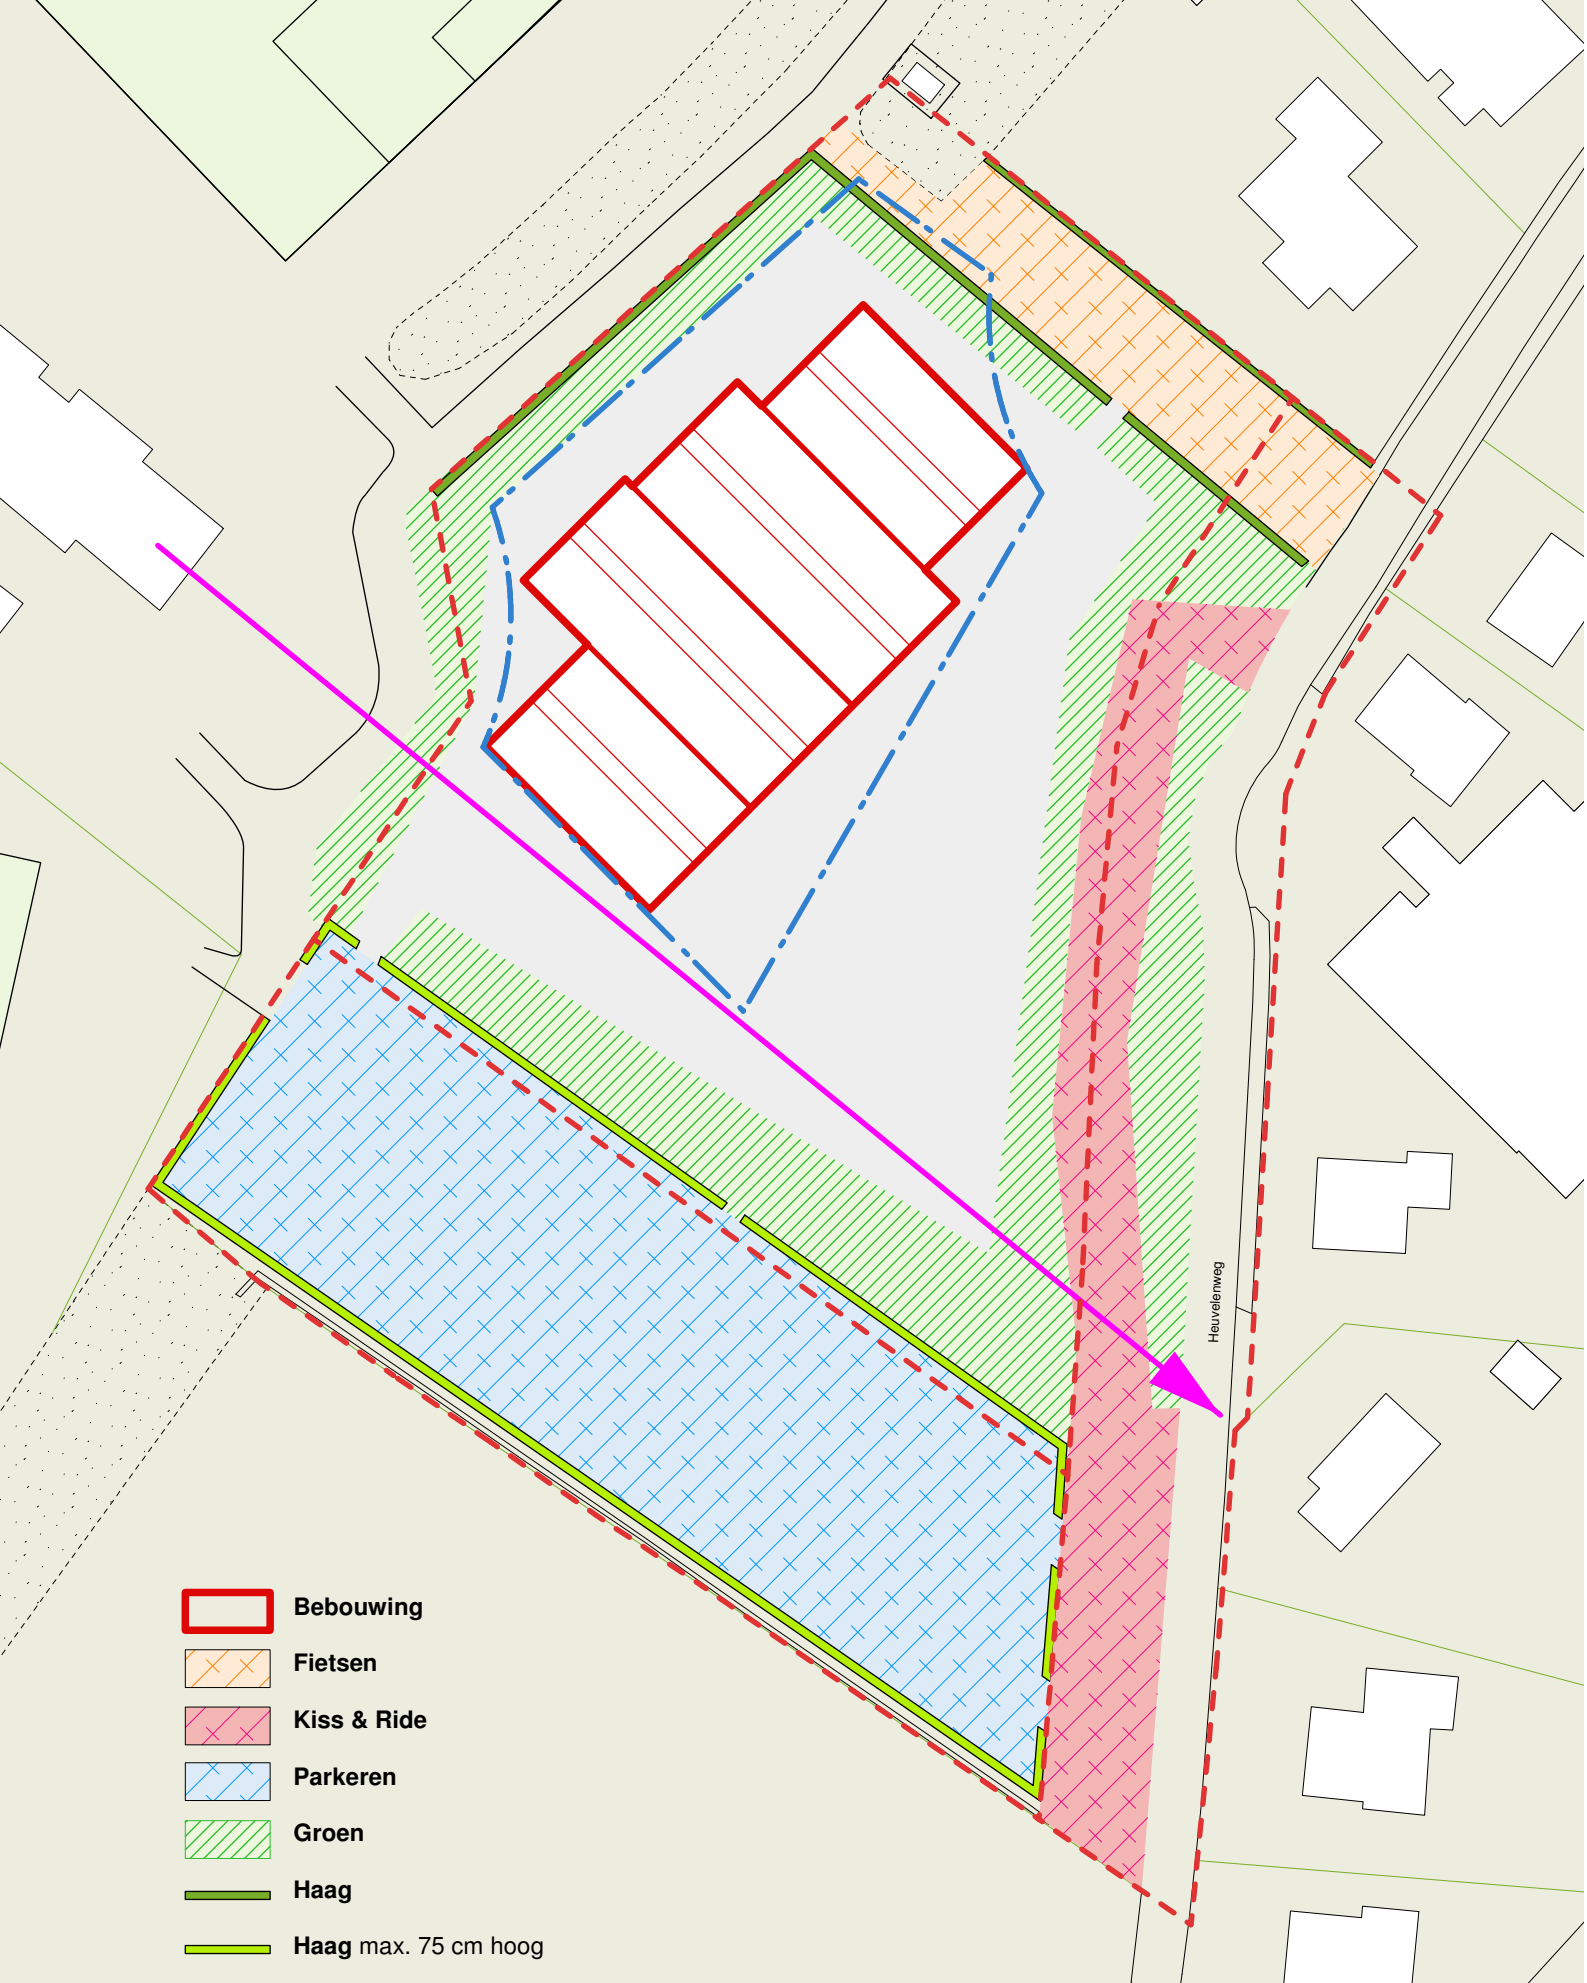

- Bebouwing**
- Fietsen**
- Kiss & Ride**
- Parkeren**
- Groen**
- Haag**
- Haag max. 75 cm hoog**
- Bebouwingsvlak**

Project
Brede School Dwingeloo

Onderwerp
Landschappelijke inpassing

Schaal
1:700

Opdrachtgever
Gemeente Westerveld

Datum
30.09.2014

Formaat
A4

