



Aan te planten bossages


Aan te planten bossages 5m breed

"Gracht"vijver indien mogelijk vergroten evt alleen de taluds aanpassen

Bosje Koeling door trekken dmv aanplant bommen

bijplanten 5m breede bostrook

Hoek aanzetten met meer groen 10m breed bos + enkele bomen

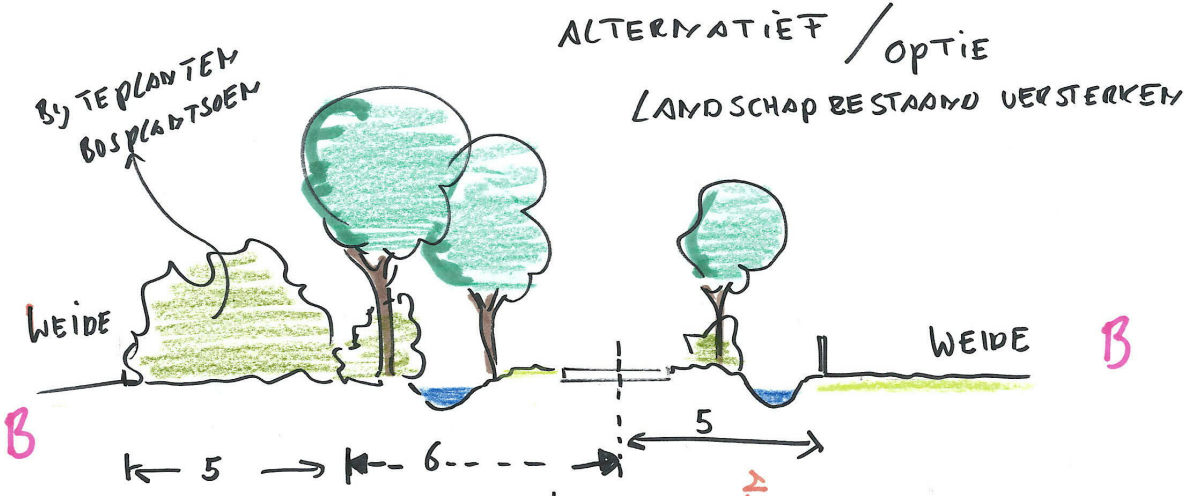

Doorsnede inpassing

- Bestaande bomen
- extra aan te planten bomen
 - kleinbladige linde
 - Zomereik
 - Esdoorn
 - Kastanje
- Hogen
- Aan te planten streek eigen bosplantsoen
 - Meidoorn
 - Gelderseroos
 - Sleedoorn
 - Hulst
 - Zoete Kers
 - Kruipwilg
 - Vliegend (weinig)
 - Berk
 - Eik
 - Hazelaar
 - Hondsroos
 - Vuilboom
 - Vlier
 - Krent (inheems in Dwingeloo)
- Bestaande bossages
- watergangen
- Zandpad
- Gras
- Bloemenweide

Reuvers Buro voor Groene Ruimtes



Aelderstraat 70
7854 RS Aalden

Werk
Valderse 3 Dwingeloo

Onderwerp
Bijlage 4 landschappelijk inpassingplan

Datum
8-5-2024

Schaal
1:500 A0

Getek.

Aelderstraat 70
7854 RS Aalden
Tel. (0591) 372328

www.burovoorgroeneruimtes.nl
www.wilfriedreuvers.nl
info@wilfriedreuvers.nl