




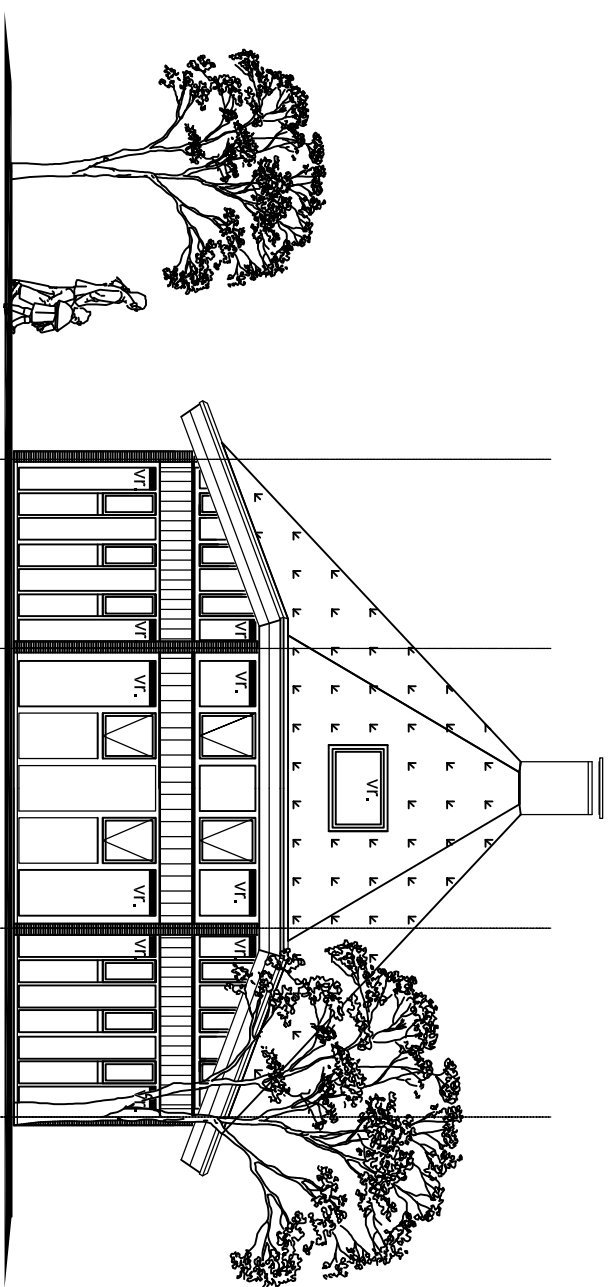


Voorgevel

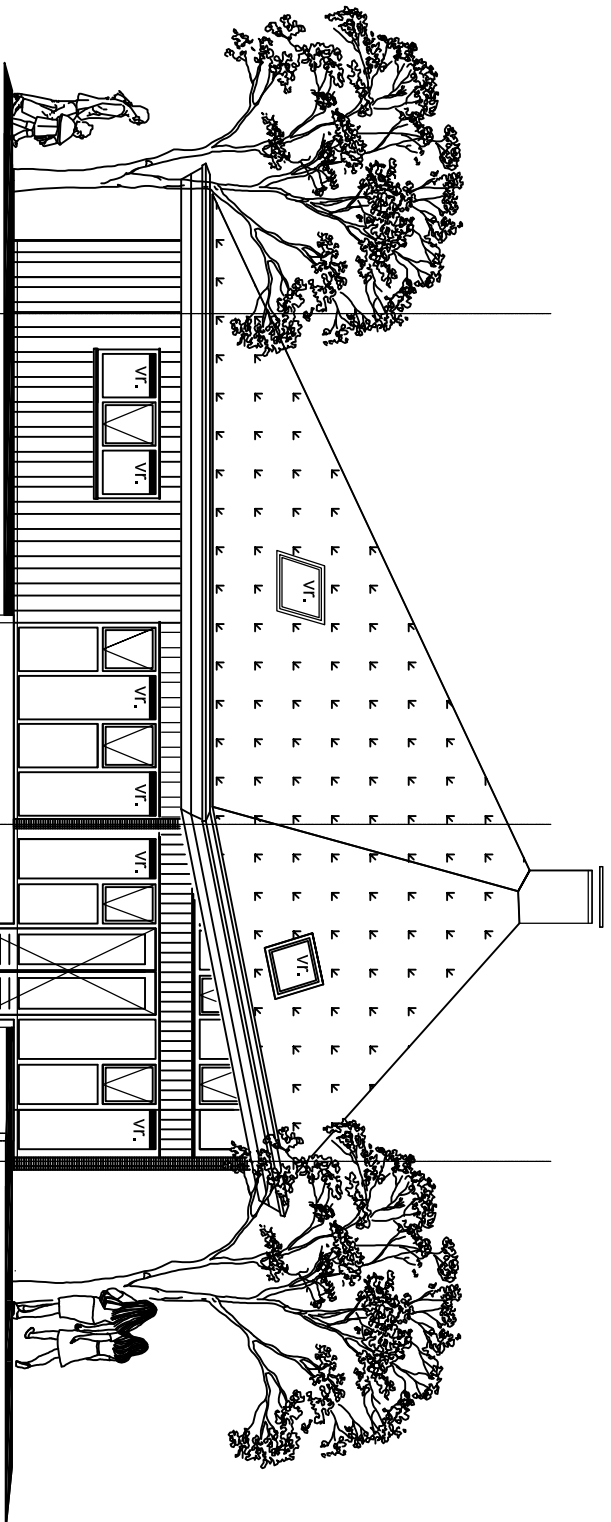


Linker zijgevel

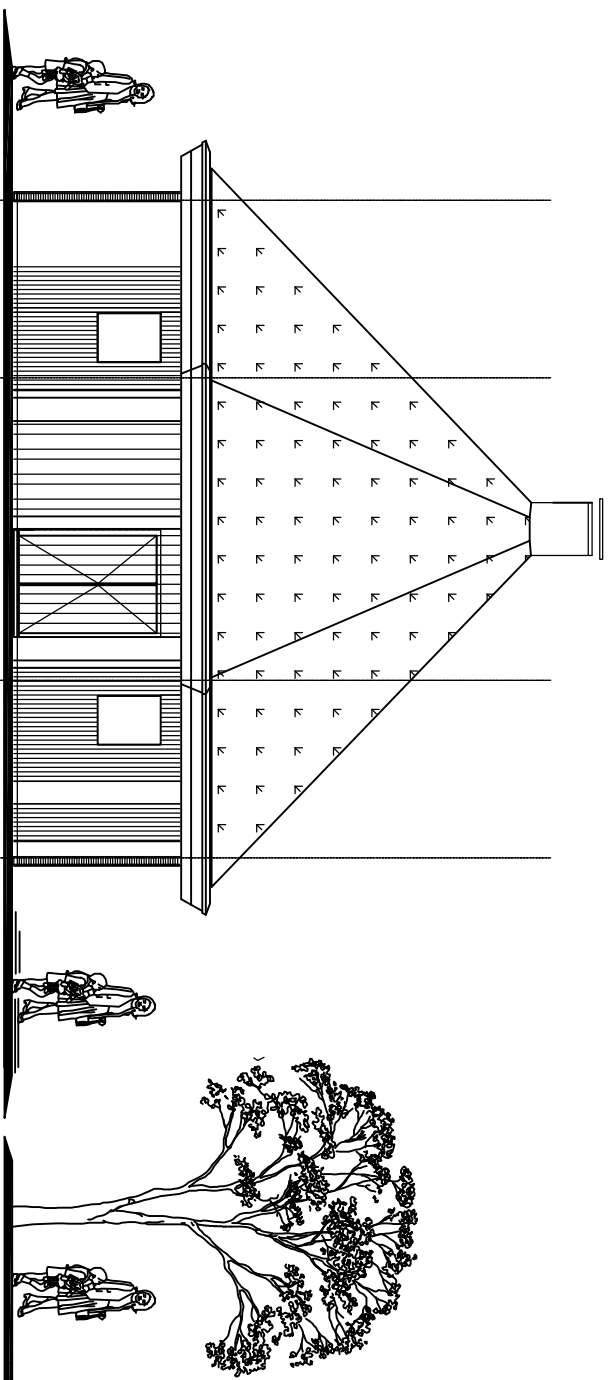


Achtergevel

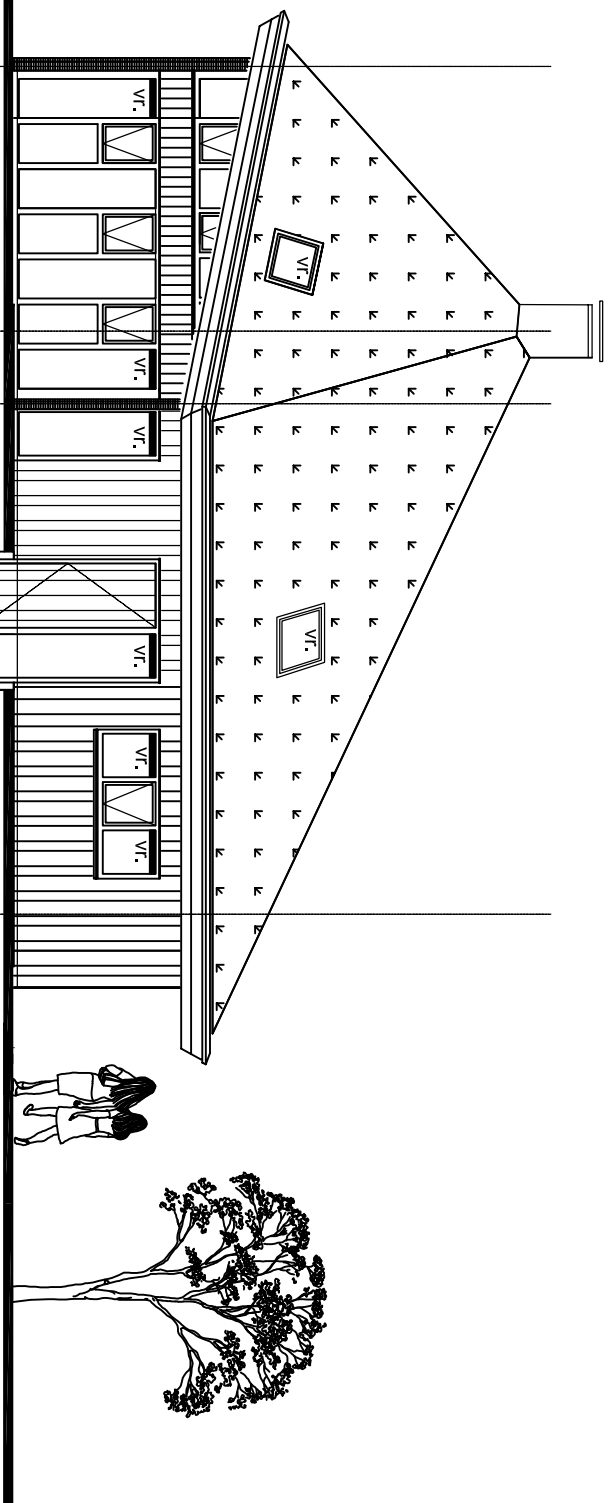


Rechter zijgevel

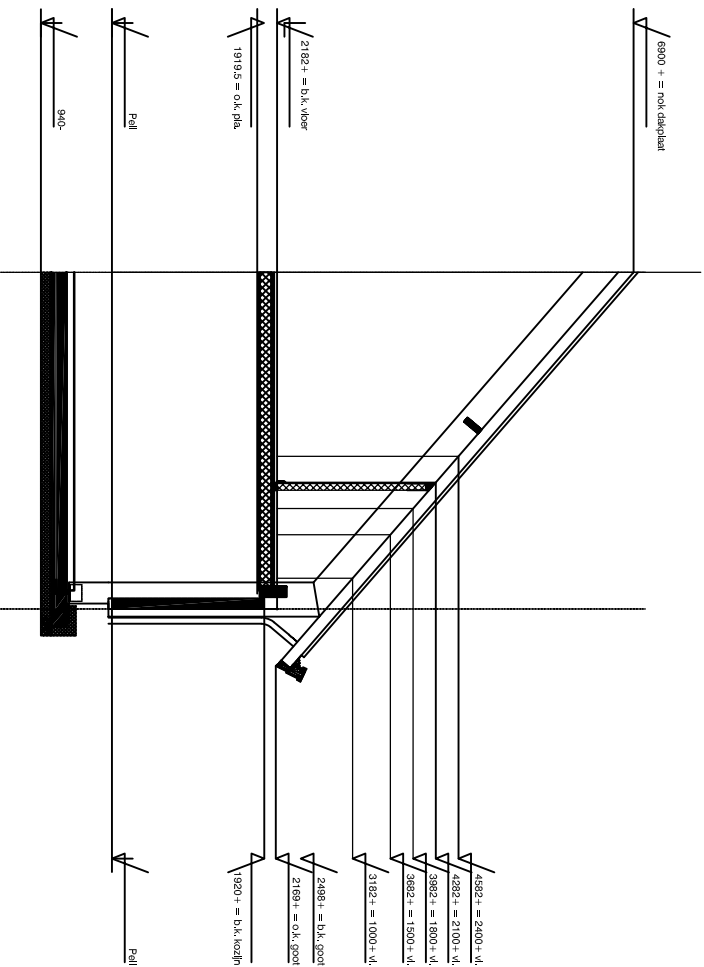


Doorsnede B - schematisch

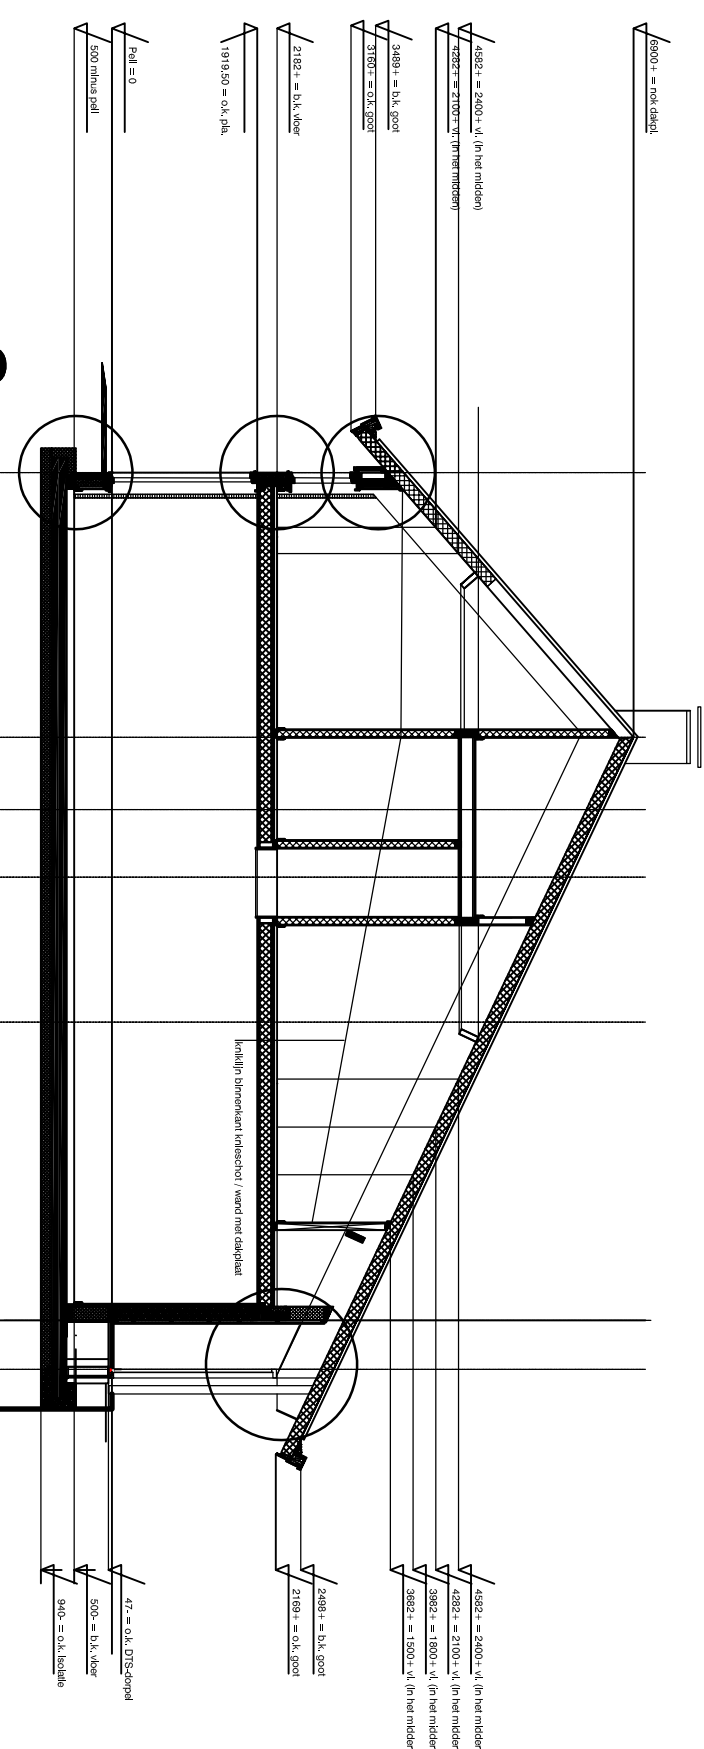


Doorsnede C - C

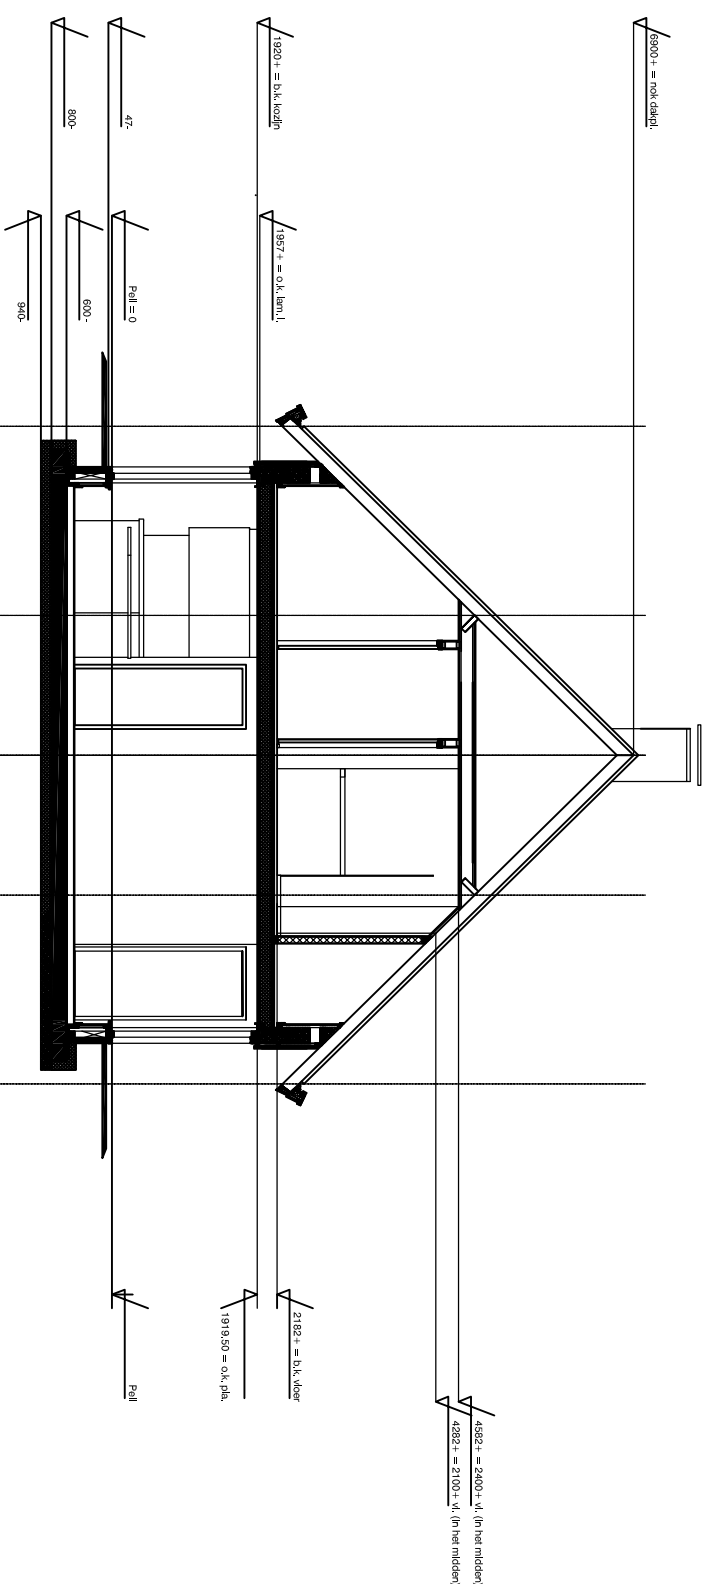


Doorsnede A - A

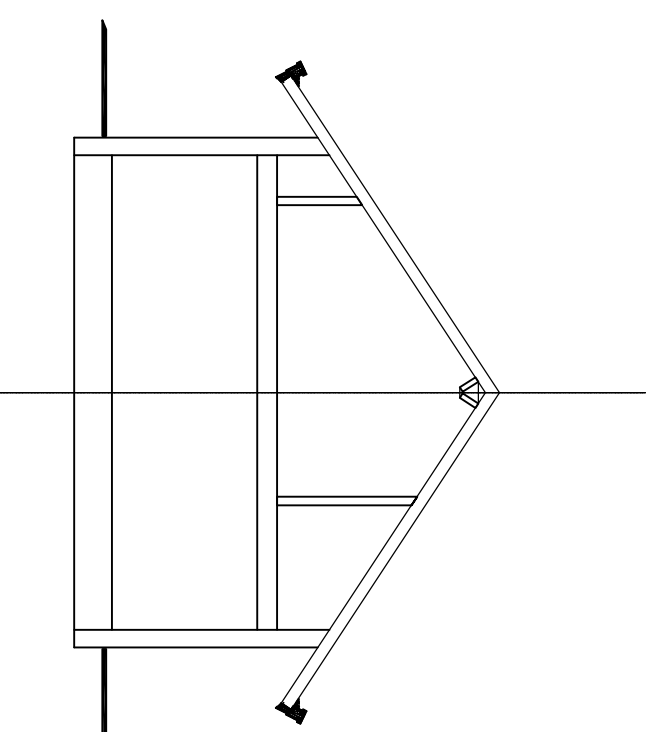


Doorsnede D - D (schematisch)

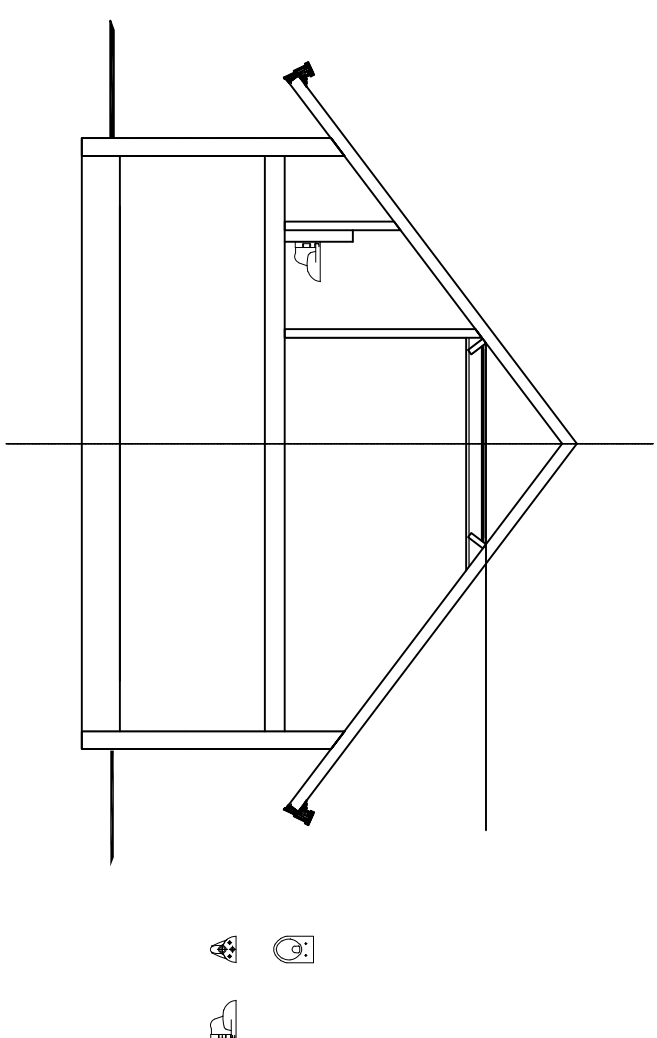

Doorsnede E - E (schematisch)

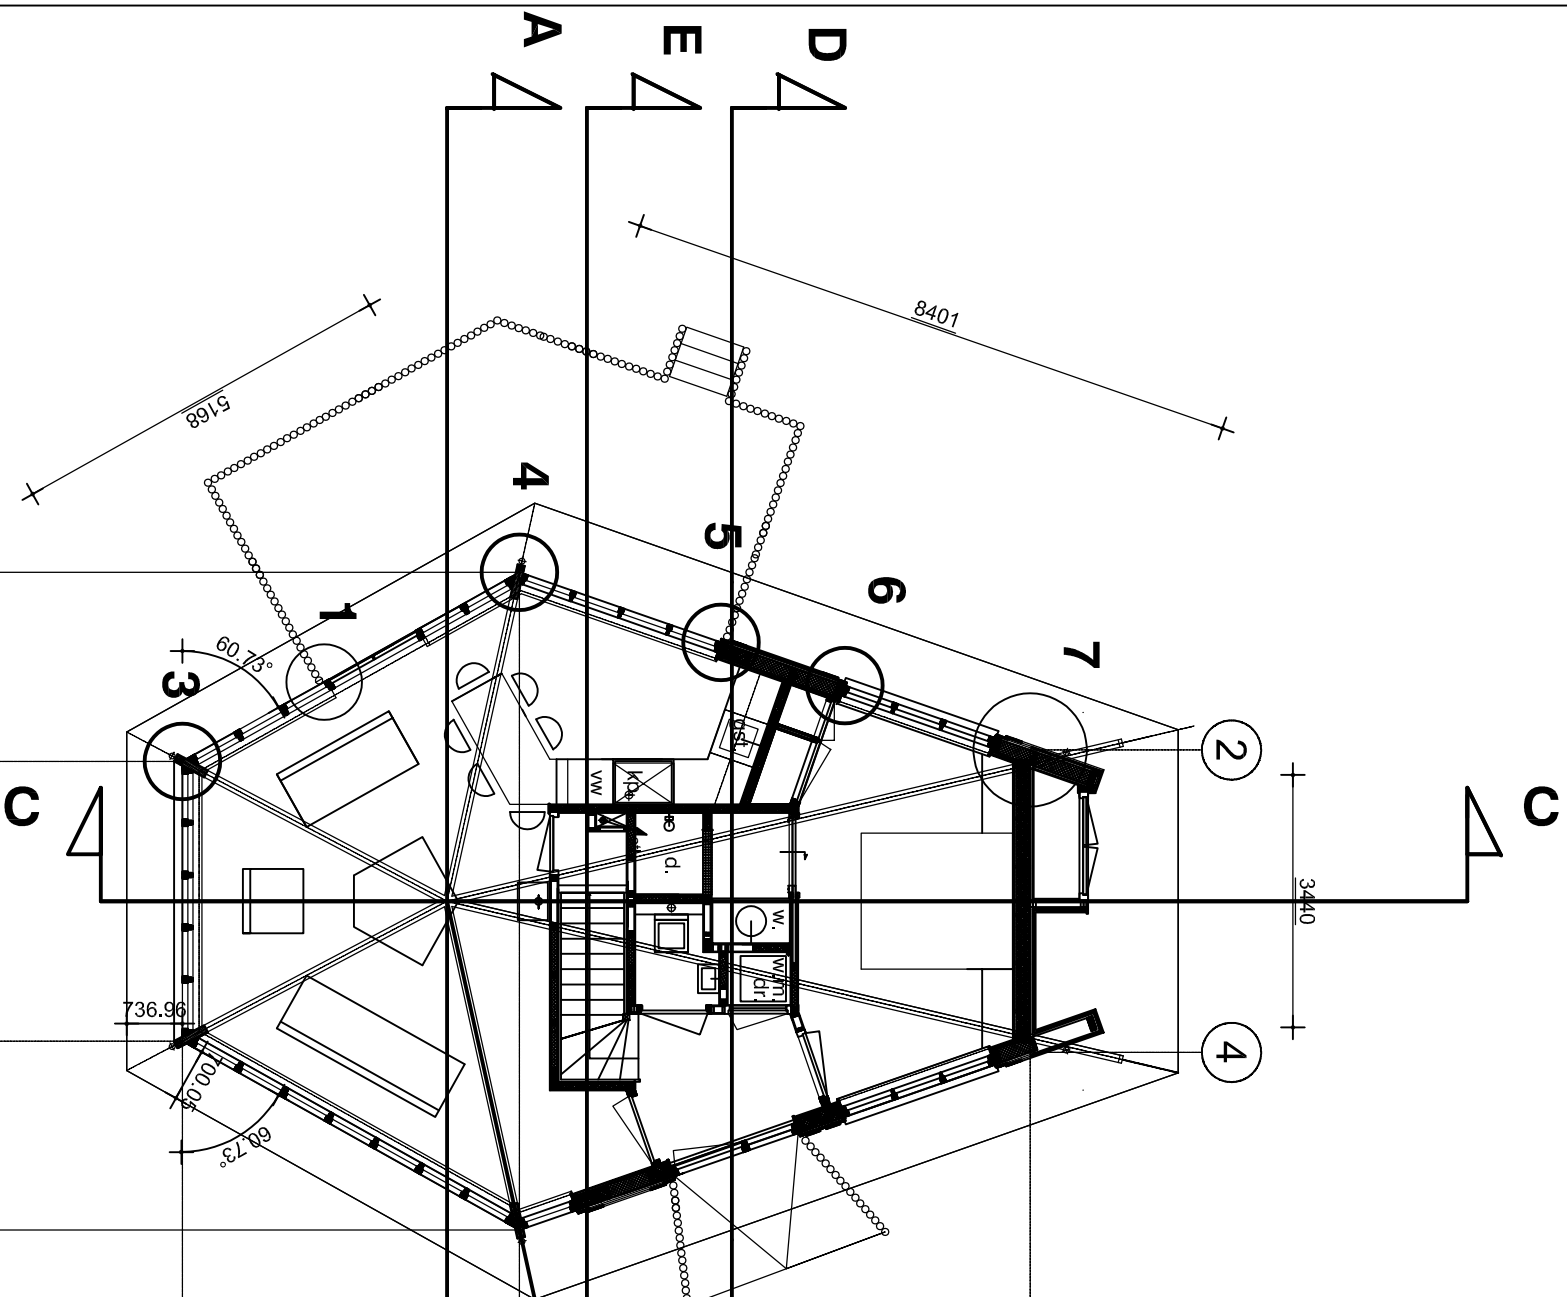


Plattegrond begane-grond

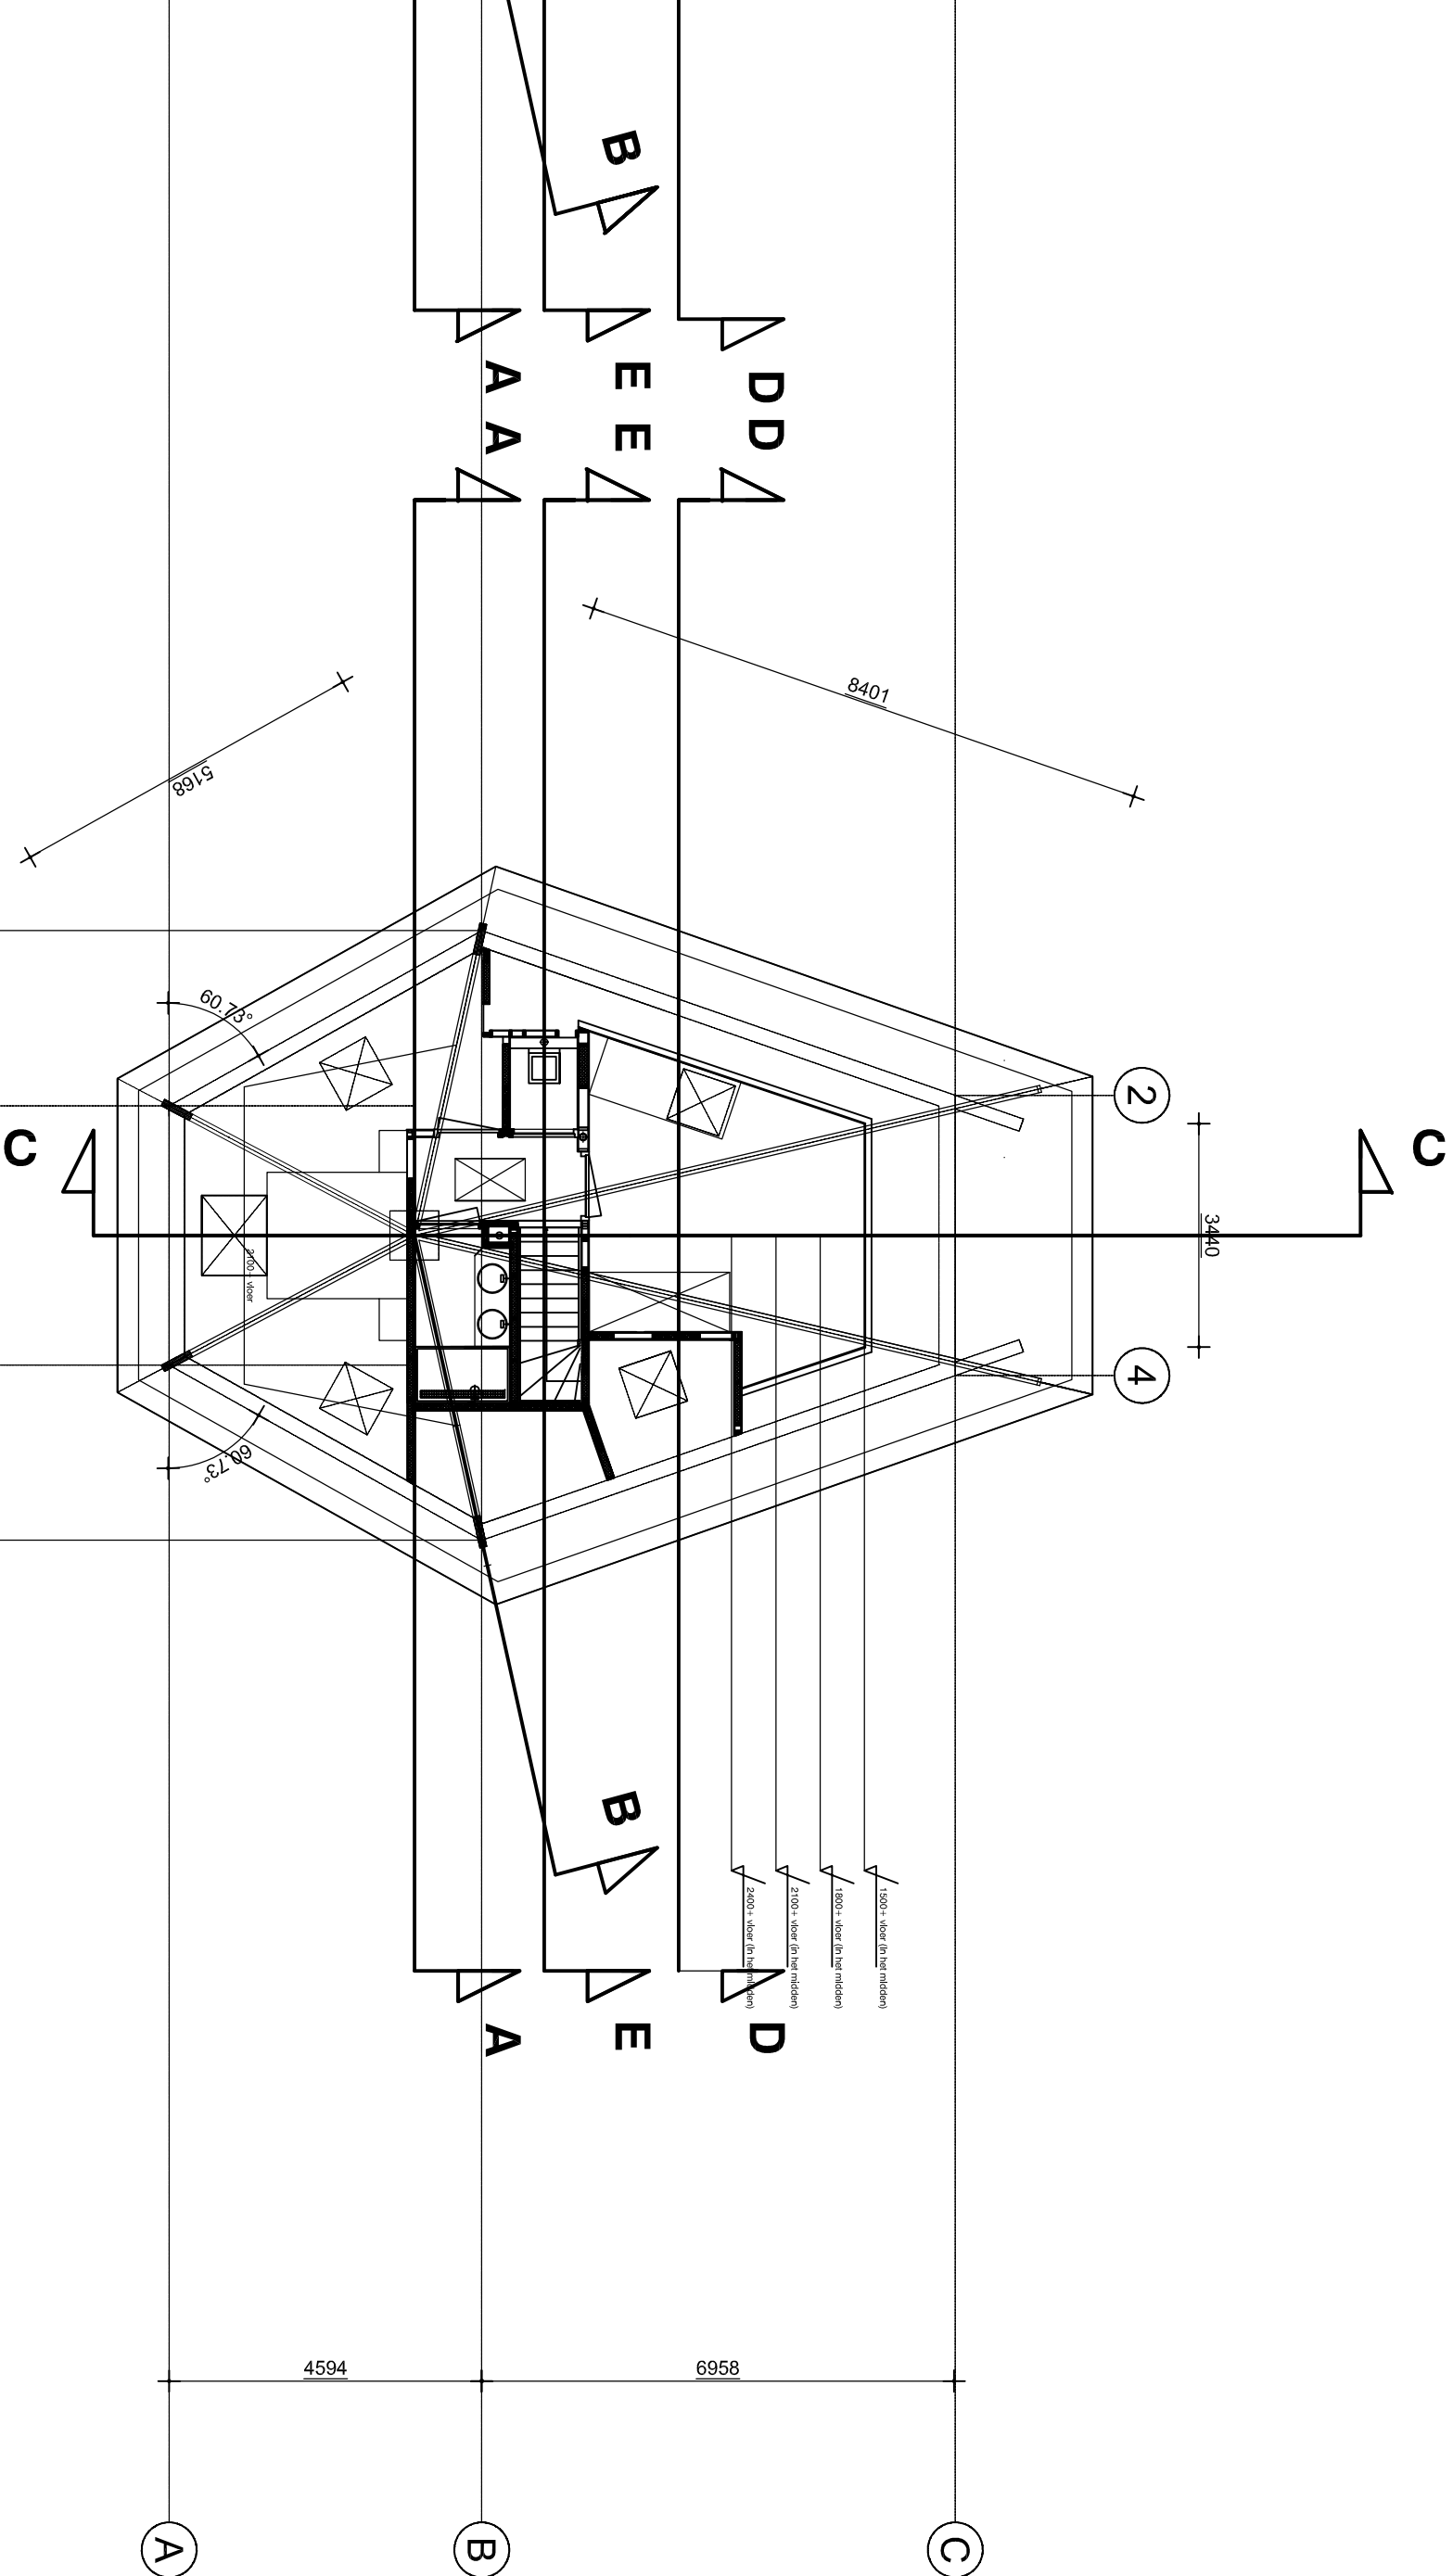

Plattegrond verdieping

Deze tekening is gemaakt voor het wijzigen van het bestemmingsplan
Deze tekening is geen werktekening.
Van deze tekening mag niet worden genoten.

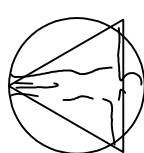

Jaap Bakker

bouwkundig reken-, teken- en adviesbureau

WESTERHOLP
Nieuwbouw
T. 0201 1 99 99 99
M. 06 21 38 70 79
W. www.jaapbakker.nl

bestemmingsplan : Nieuwbouw stedenwoningen met bijbehorend bouwwerk op
opdrachtgever : CAMPING DE OLDE BARKEN TE WINSSELDO
ontwerp : BOUWKUNDIG ADVIESBUREAU JAAP BAKKER V.O.F.
ontwerp : PLATTEGRONDEN, GEVELS EN DOORSNEDEN
getekend : 09-10-2019
getekend : 25-05-2021
getekend : 1:100

B-03WB
150222860