

Landschappelijke uitgangspunten inpassing recreatieterrein Jansen Oudewillemseweg 2-4

De uitgangspunten zijn richtinggevend en vormen de randvoorwaarden gekoppeld aan de bestemmingsplanwijziging voor de uitbreiding van het recreatief terrein van de fam. Jansen (R2- aanduiding).

De uitgangspunten zijn in overleg met de fam. Jansen tot stand gekomen (d.d. 4 februari 2015).

Hoofddoel van de landschappelijke inpas-
sing is het groene karakter van het
terrein te behouden waarbij de rand
aan de zijde van de Oudewillemseweg
een besloten karakter behoudt/krijgt en
de randen aan de oost en zuidzijde een
veel opener karakter krijgen met enkele
boomgroepen/struiken waarbij zicht op
de omgeving een belangrijk gegeven is.
Voor de uitbreiding van het interne ge-
deelte van kampeerterrain zijn geen
landschappelijke randvoorwaarden op-
genomen.


0 23 46 69 92 m.

Schaal 1:2,000

5 februari 2015



RAAK

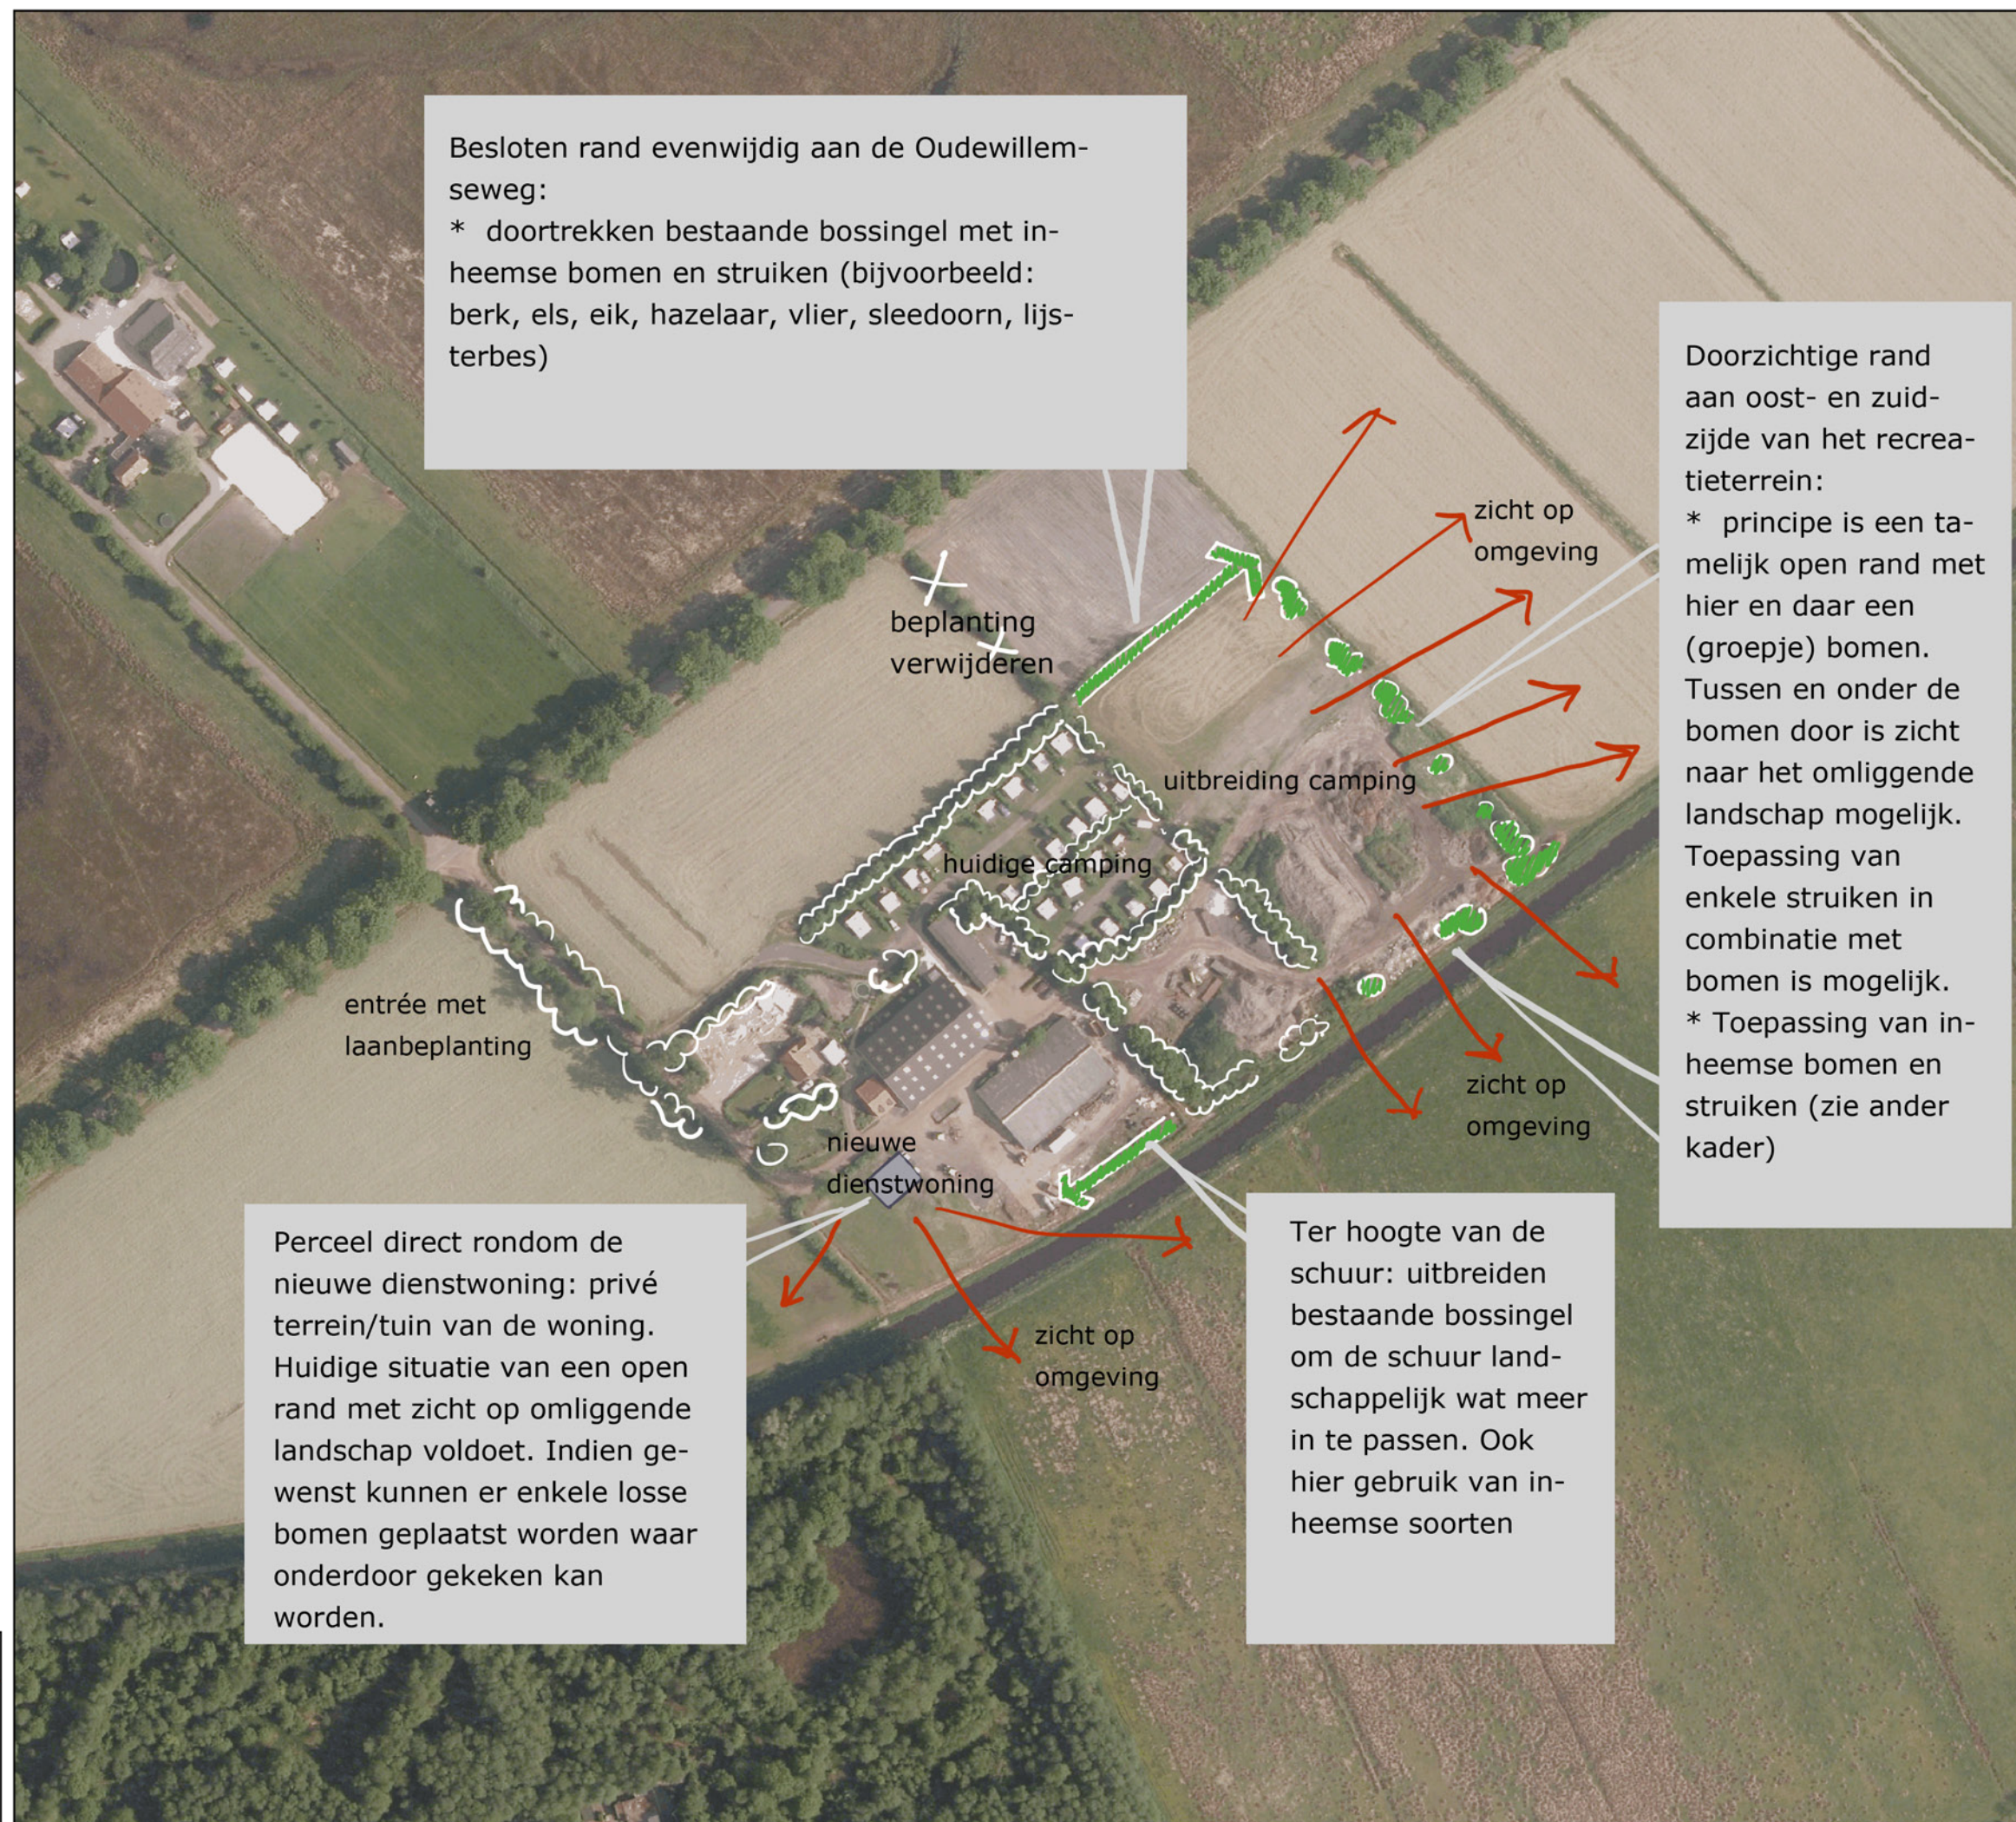

Perceel direct rondom de
nieuwe dienstwoning: privé
terrein/tuin van de woning.
Huidige situatie van een open
rand met zicht op omliggende
landschap voldoet. Indien ge-
wenst kunnen er enkele losse
bomen geplaatst worden waar
onderdoor gekeken kan
worden.

Ter hoogte van de
schuur: uitbreiden
bestaande bossingel
om de schuur land-
schappelijk wat meer
in te passen. Ook
hier gebruik van in-
heemse soorten