




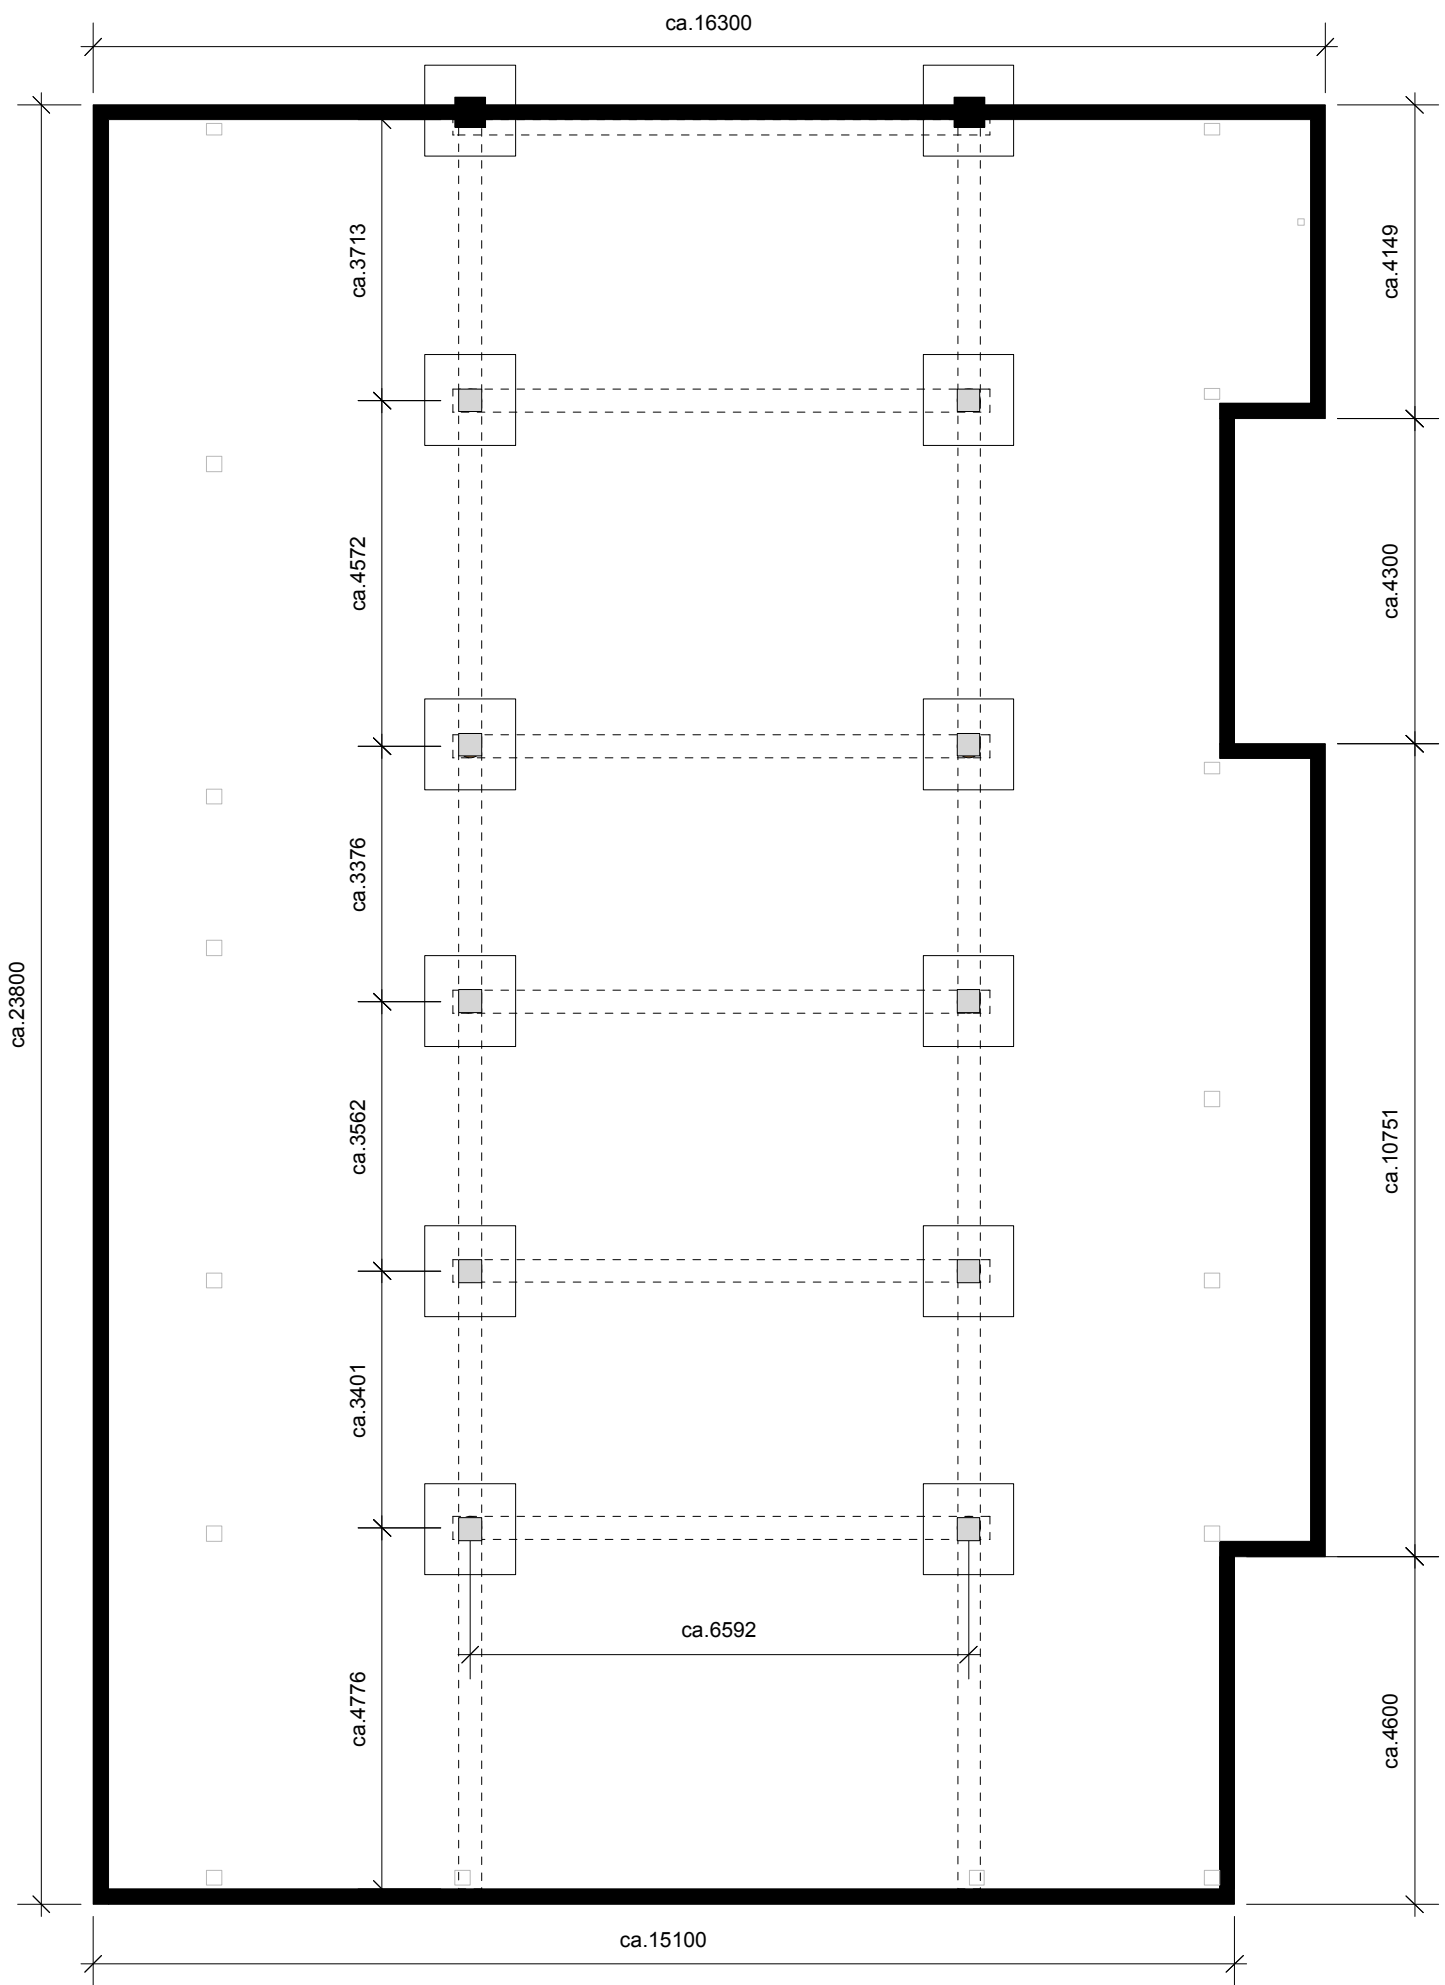


fundering
gebintpoeren en platen volgens controle berekening constructeur

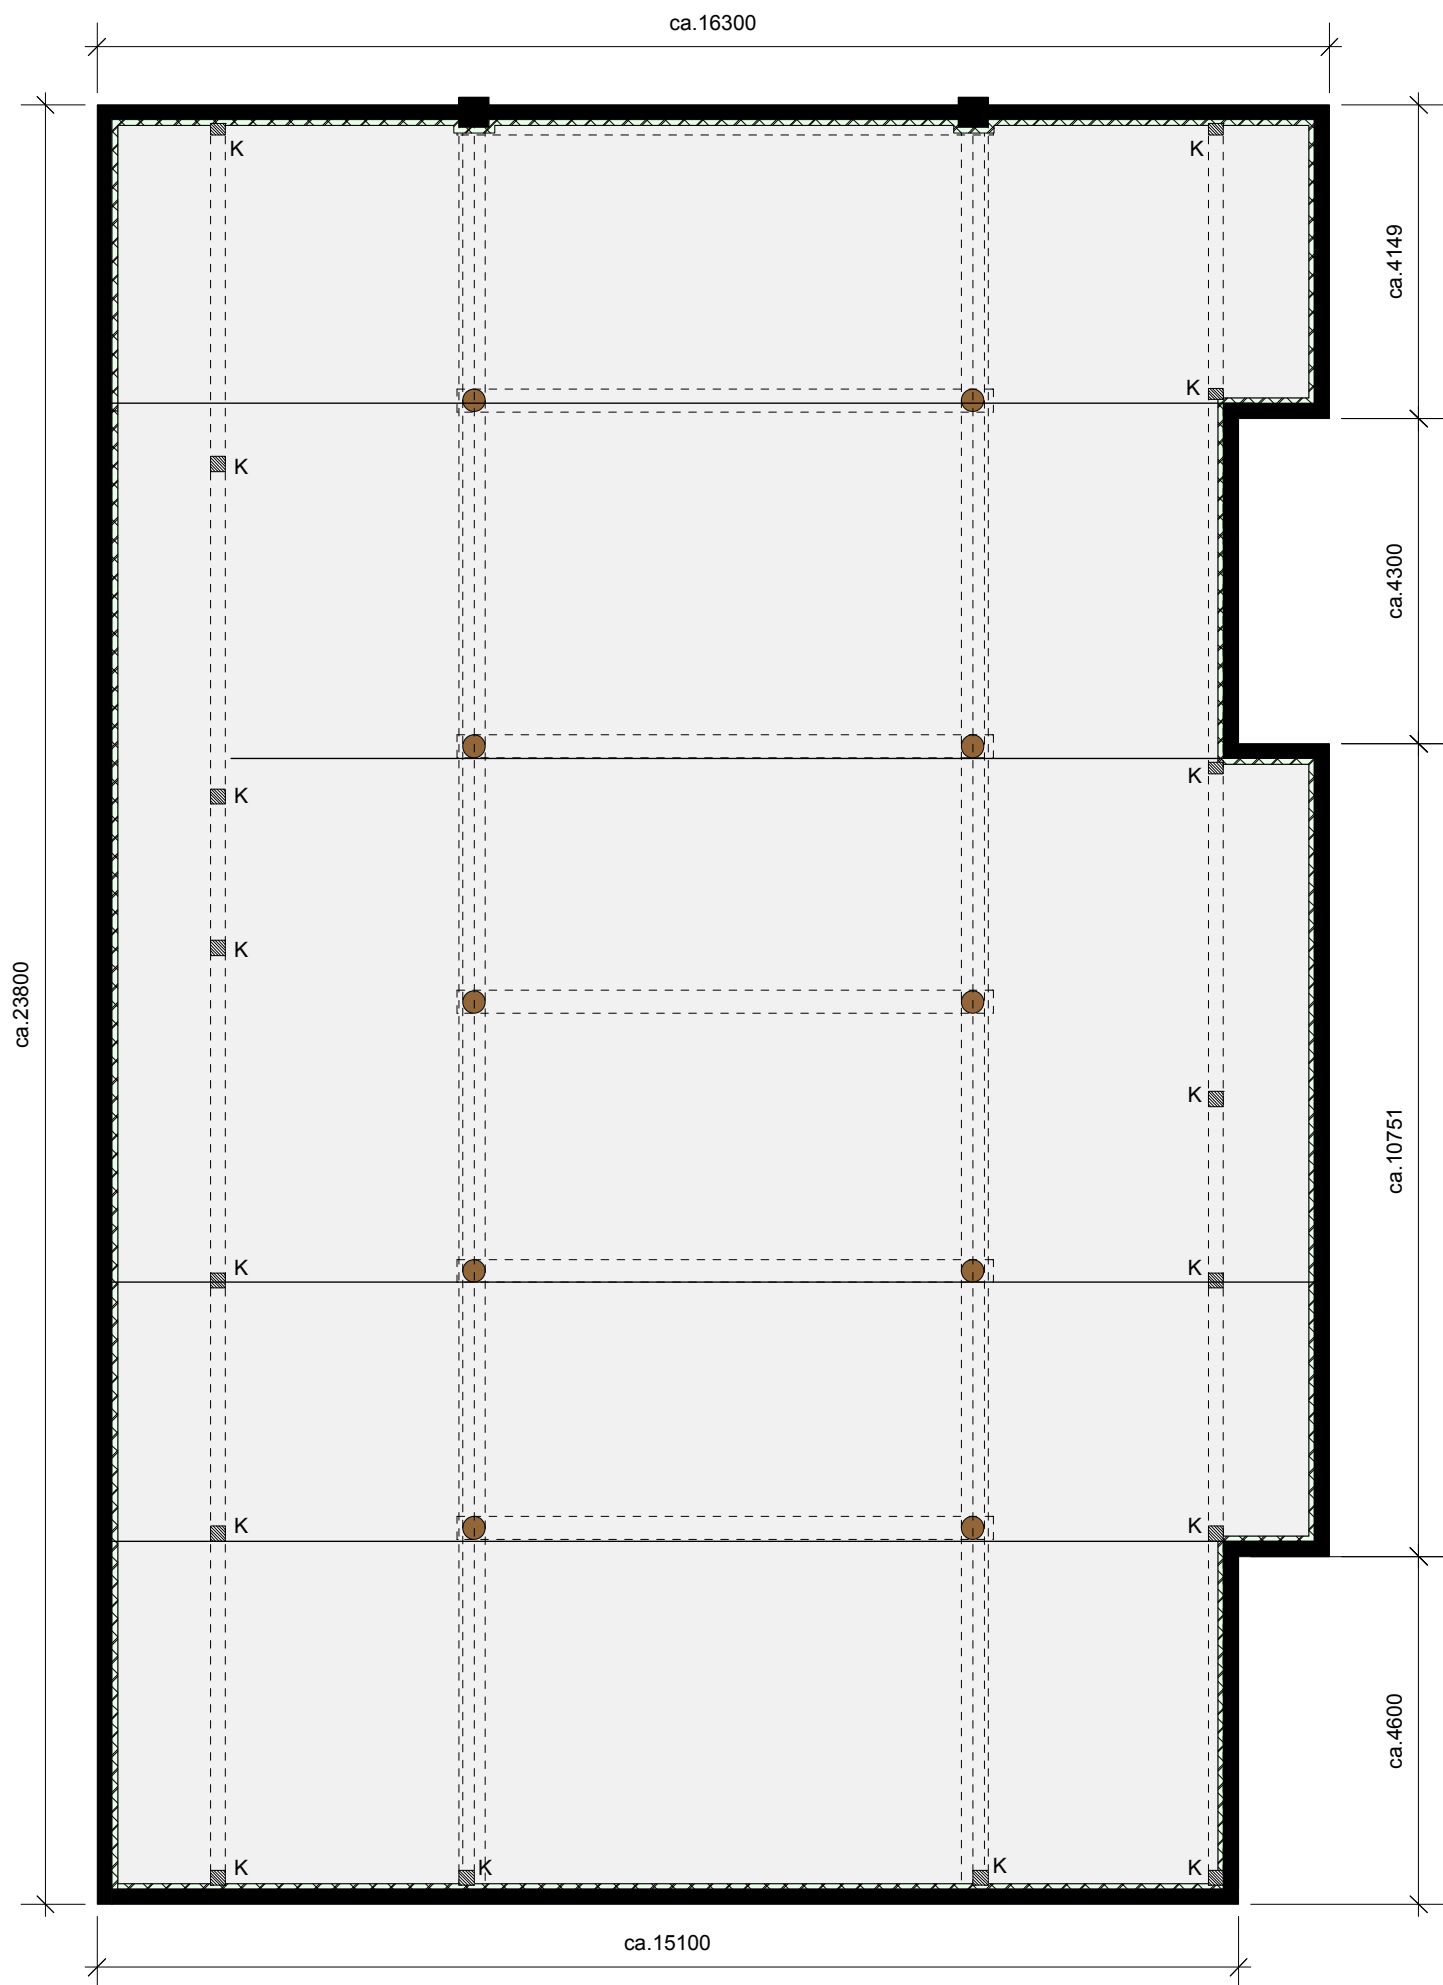


begane grond vloer
geïsoleerde constructieve betonvloer op zand volgens berekening constructeur
Rc vloer ≥ 3,5 m2K/W
dilatatieveogen volgens berekening constructeur
houten en stalen kolommen volgens berekening constructeur

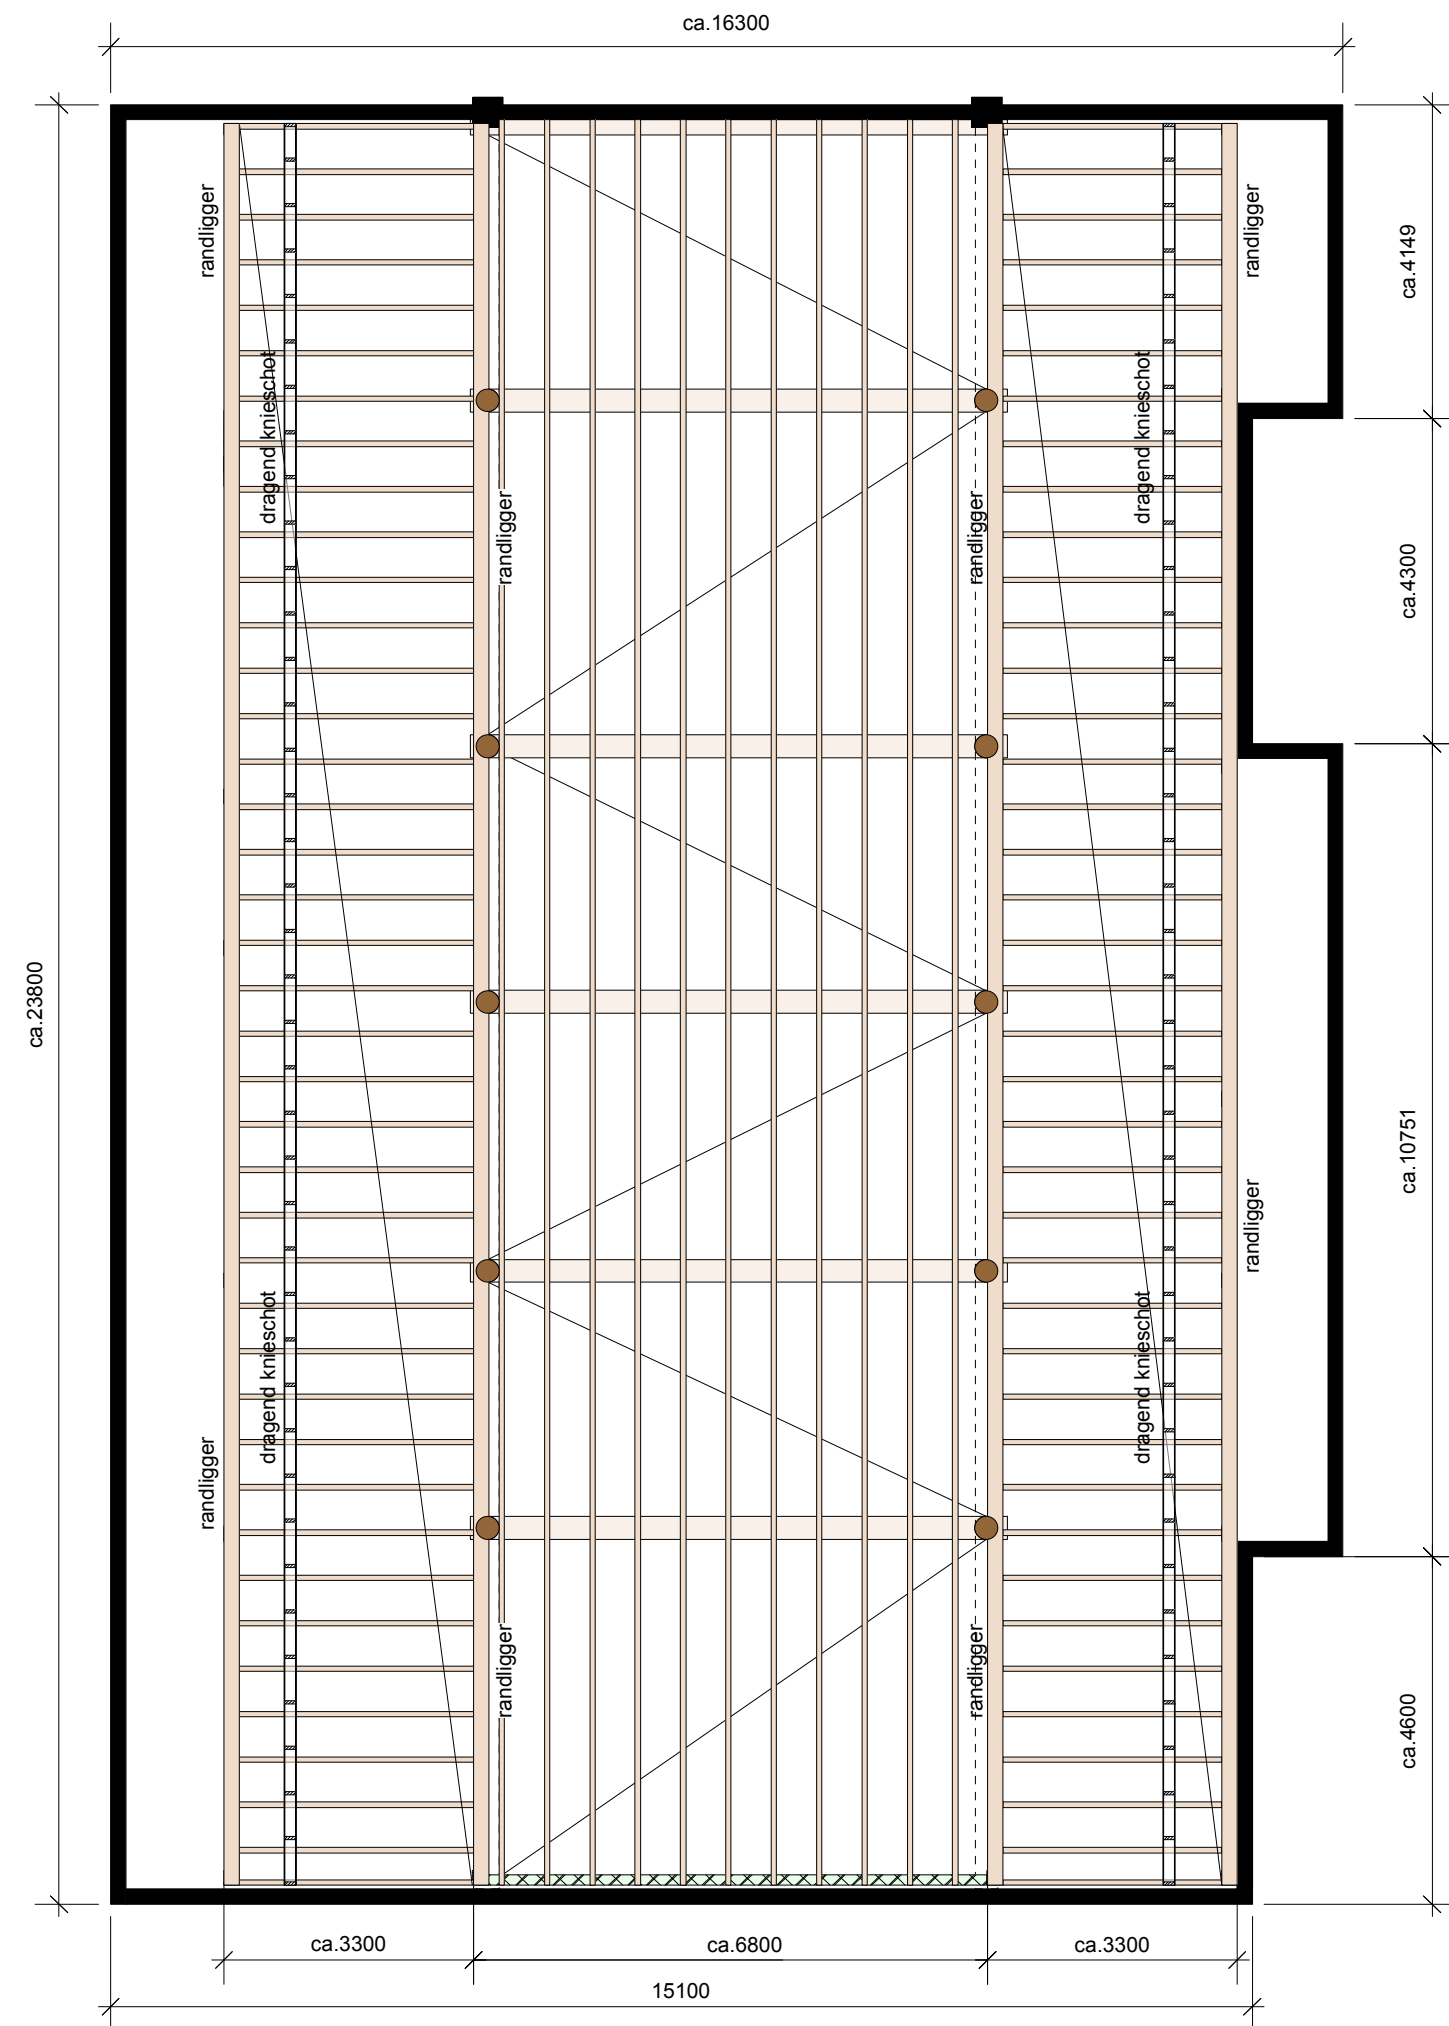

verdiepingsvloer
ankerbalken van best. gebinten volgens controle berekening constructeur
randliggers, verd. vloer balken en dragende knieschotten volgens berekening constructeur

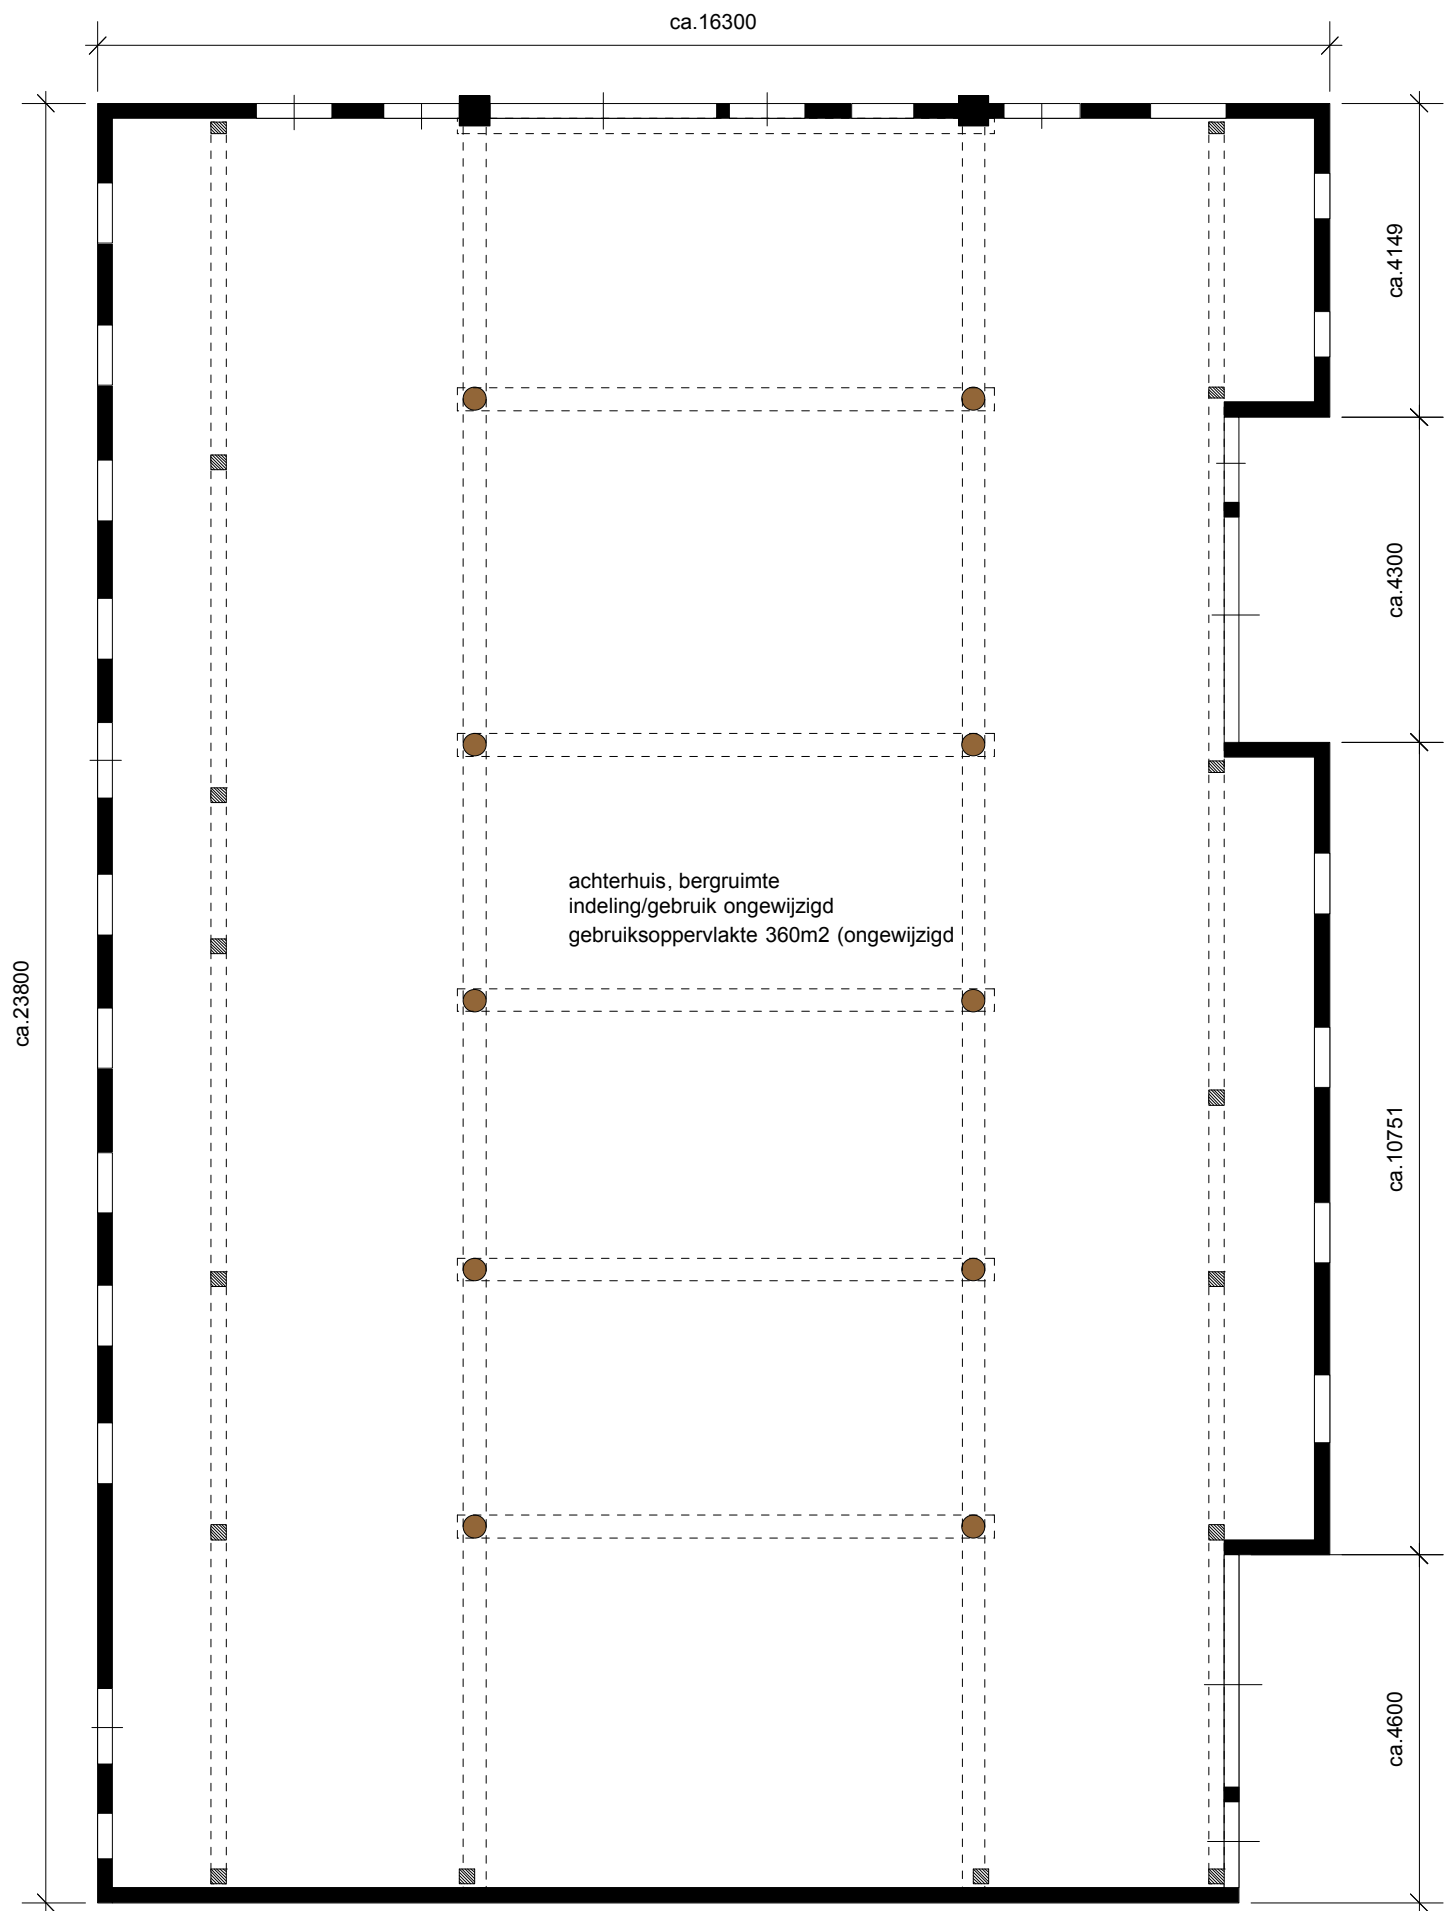

begane grond
bebouwd oppervlakte achterhuis ca. 380m2

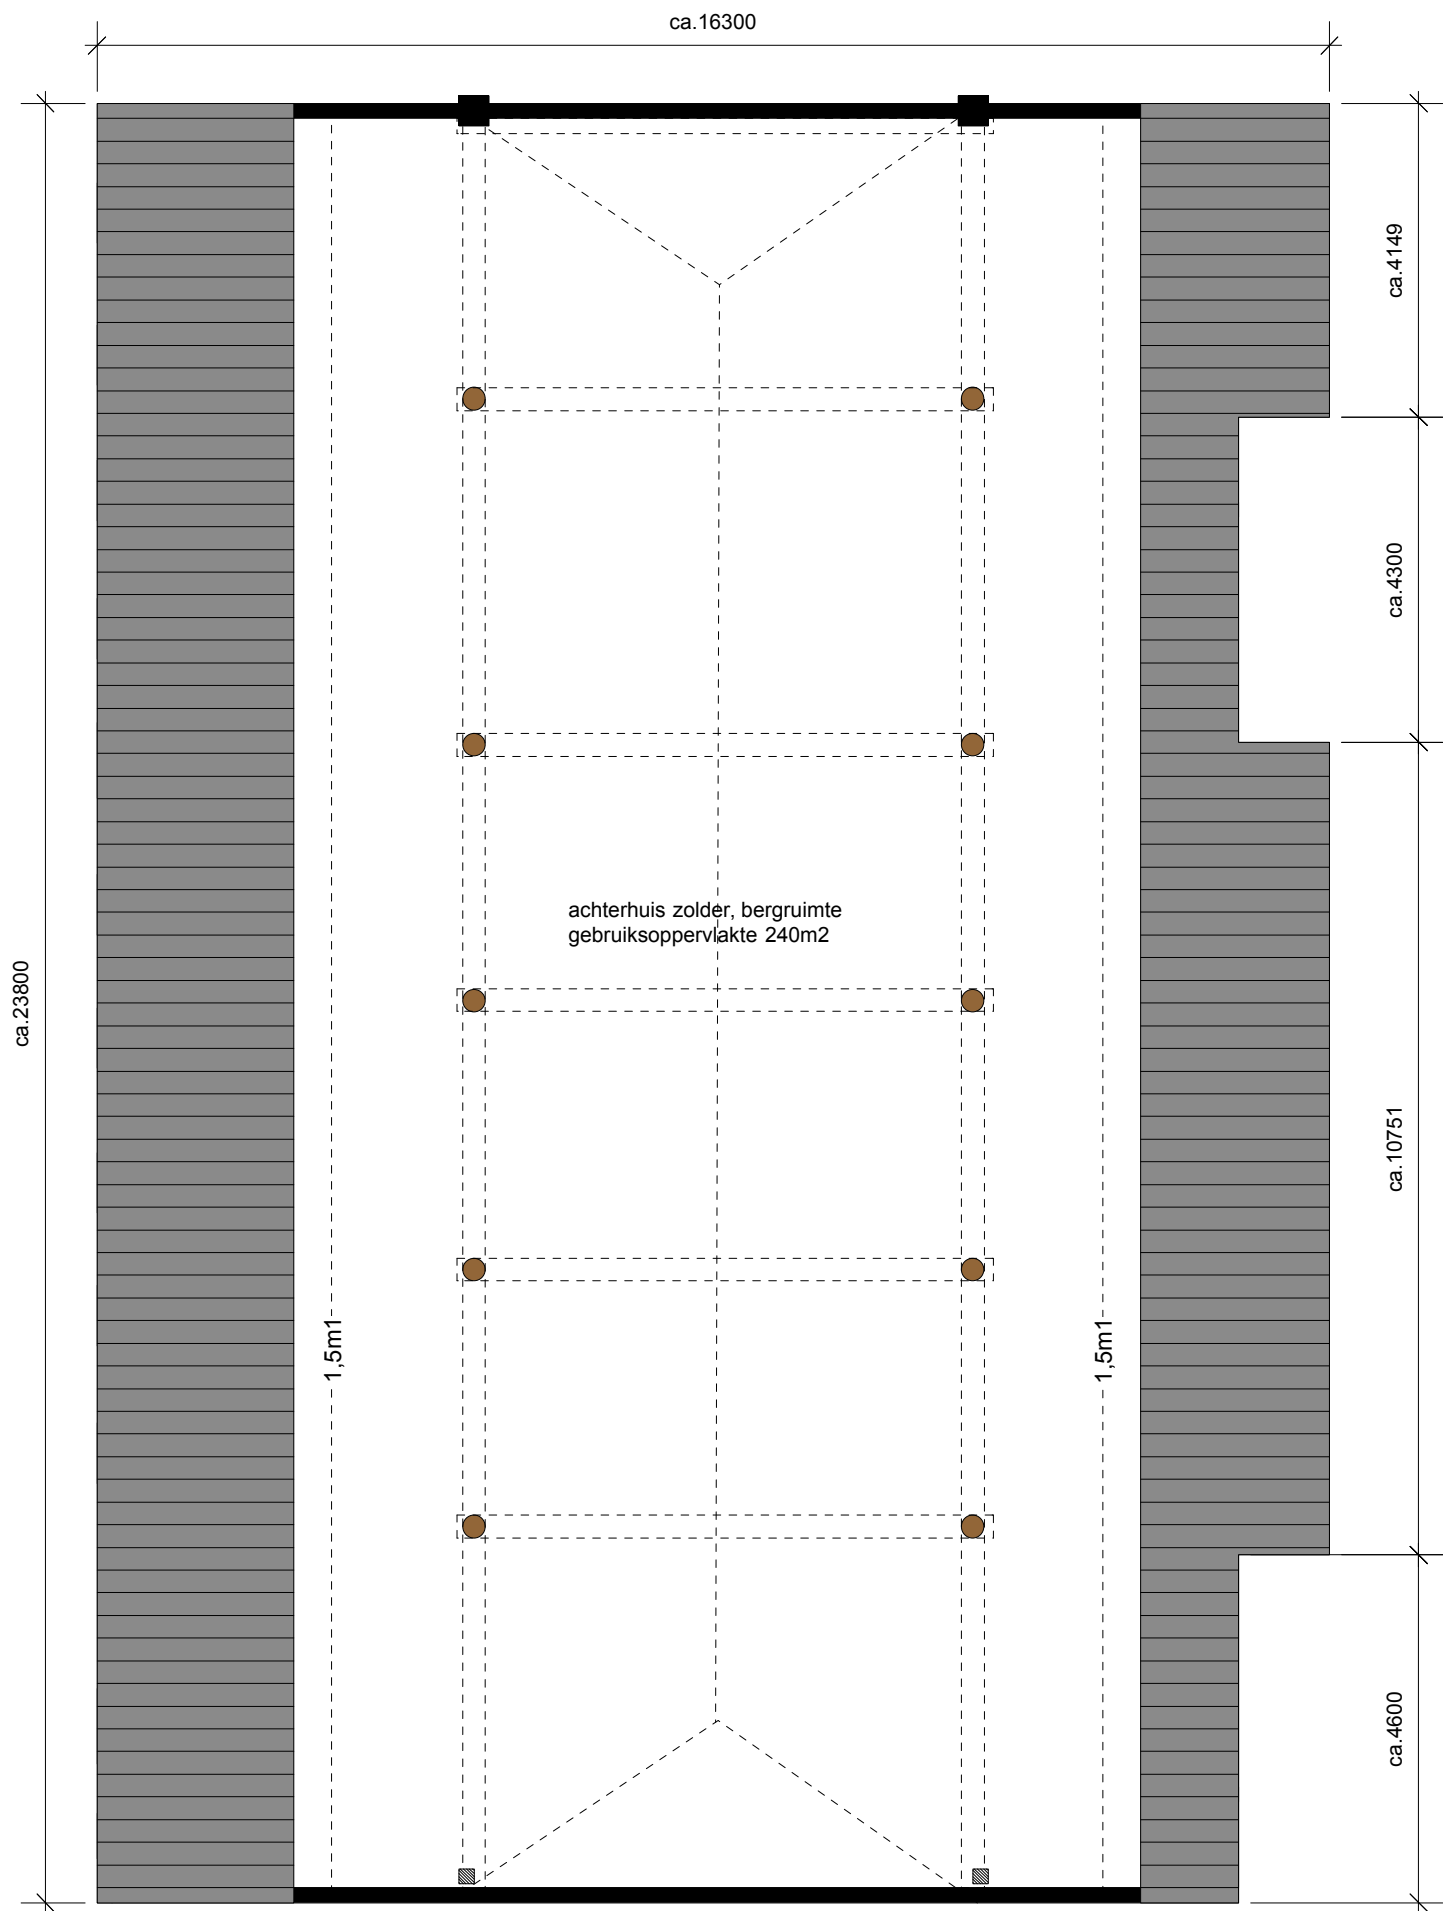


verdieping

Behoort bij besluit namens burgemeester
en wethouders van Westerveld

d.d. 19 januari 2021, zaak 290902

team Dienstverlening

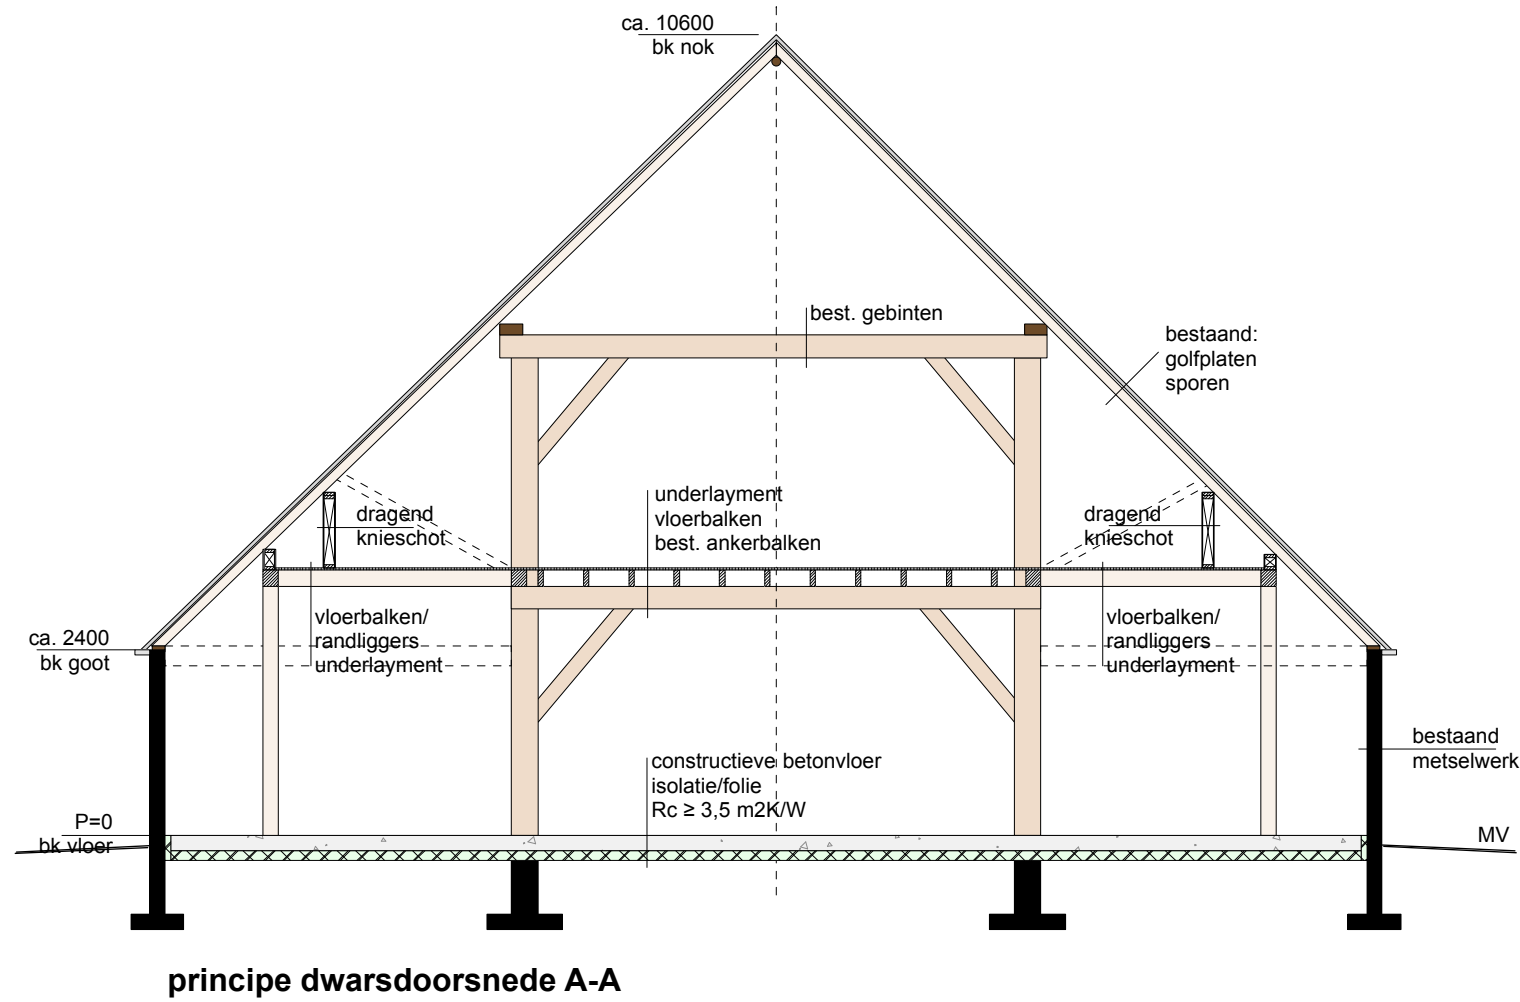

architectenburo **van ruth bv**

bezoekadres

drift 22 dwingeloo

postadres

postbus 24
7990 AA dwingeloo

tel.

0521-594949

fax.

0521-594948

e-mail

info@ruthbv.nl

website

www.ruthbv.nl

opdrachtgever

fam. J. Jansen - Mienis

werknnummer

1380

datum

16-12-2020

tekening-nummer

02

schaal

1 a 100

getekend

RC

project

constructiewijziging achterhuis
Lheebroek 21 te Dwingeloo

omschrijving

nieuwe toestand
gewijzigde constructie

wijziging

formaat

A-1