



BESTAANDE LINKER ZIJGEVEL


BESTAANDE ACHTERGEVEL

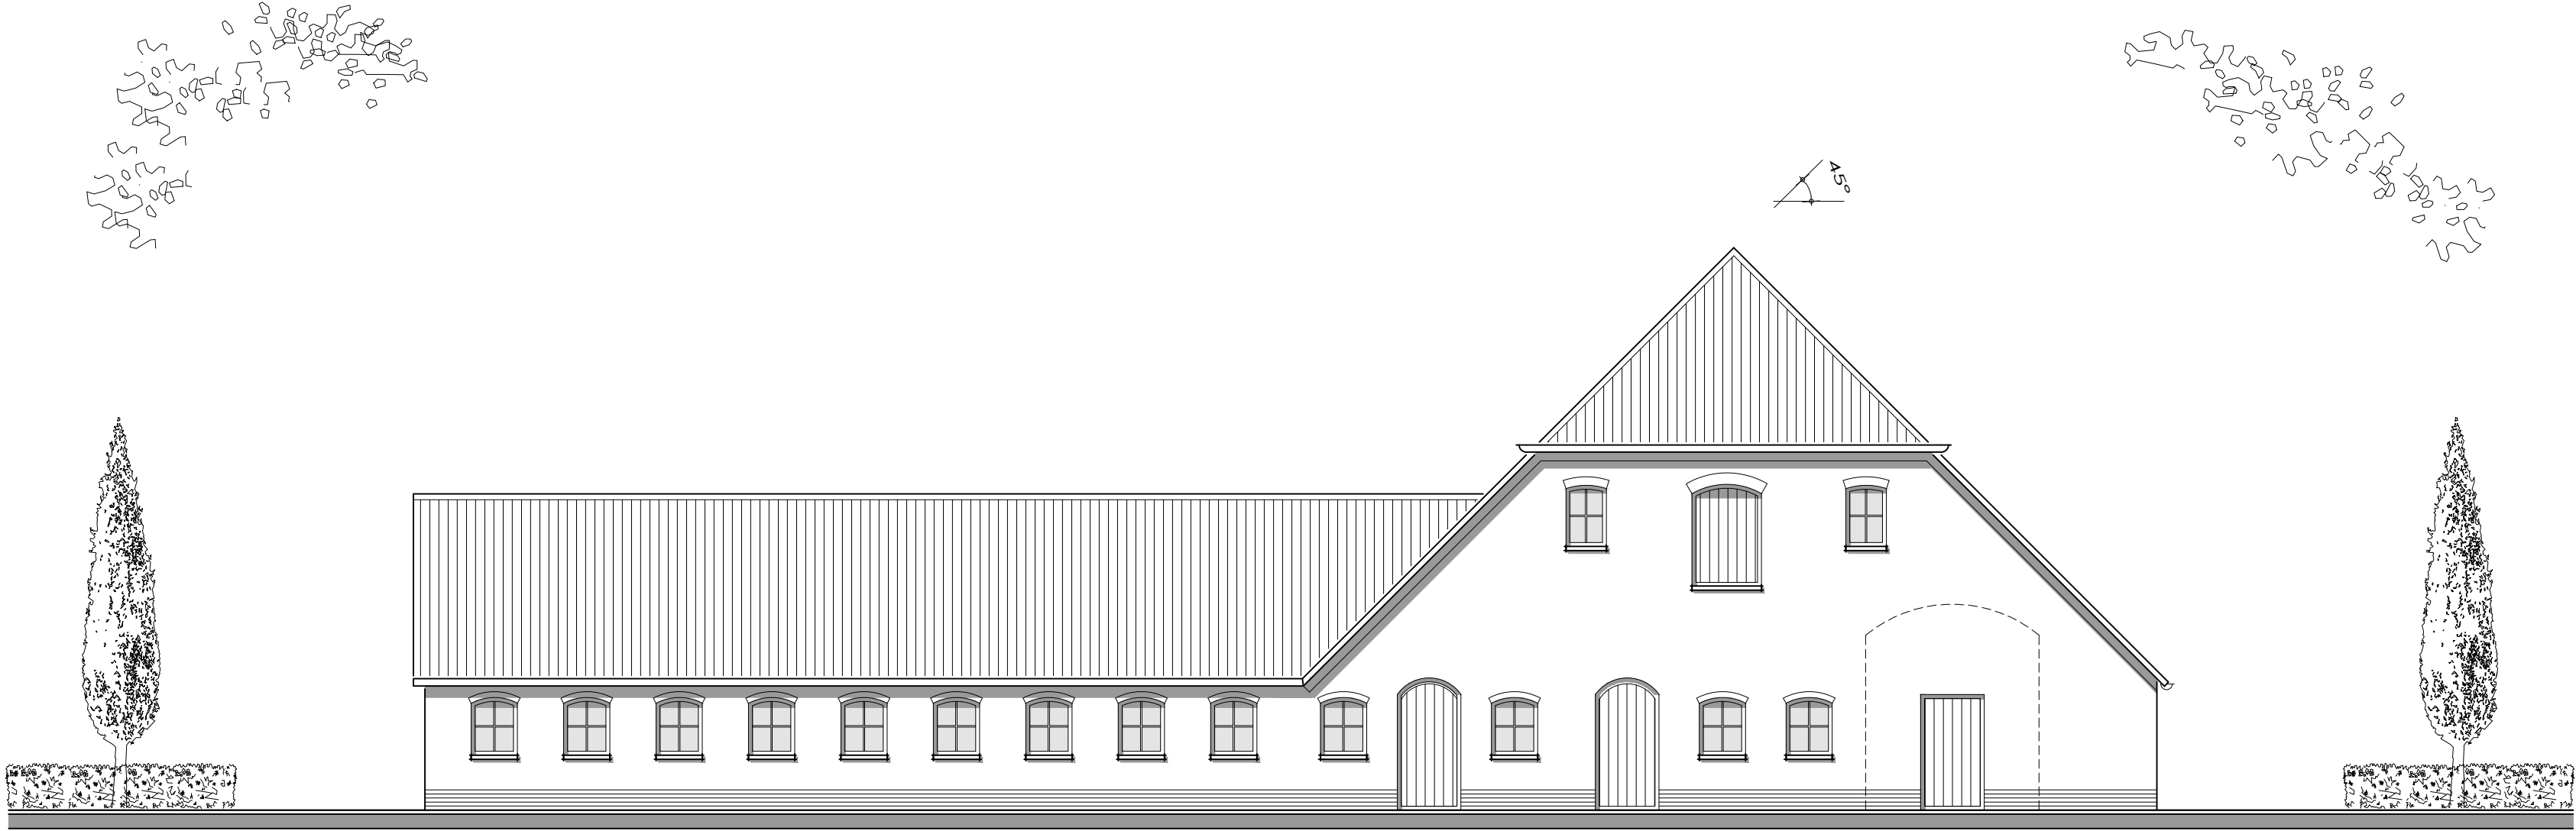

BESTAANDE RECHTER ZIJGEVEL

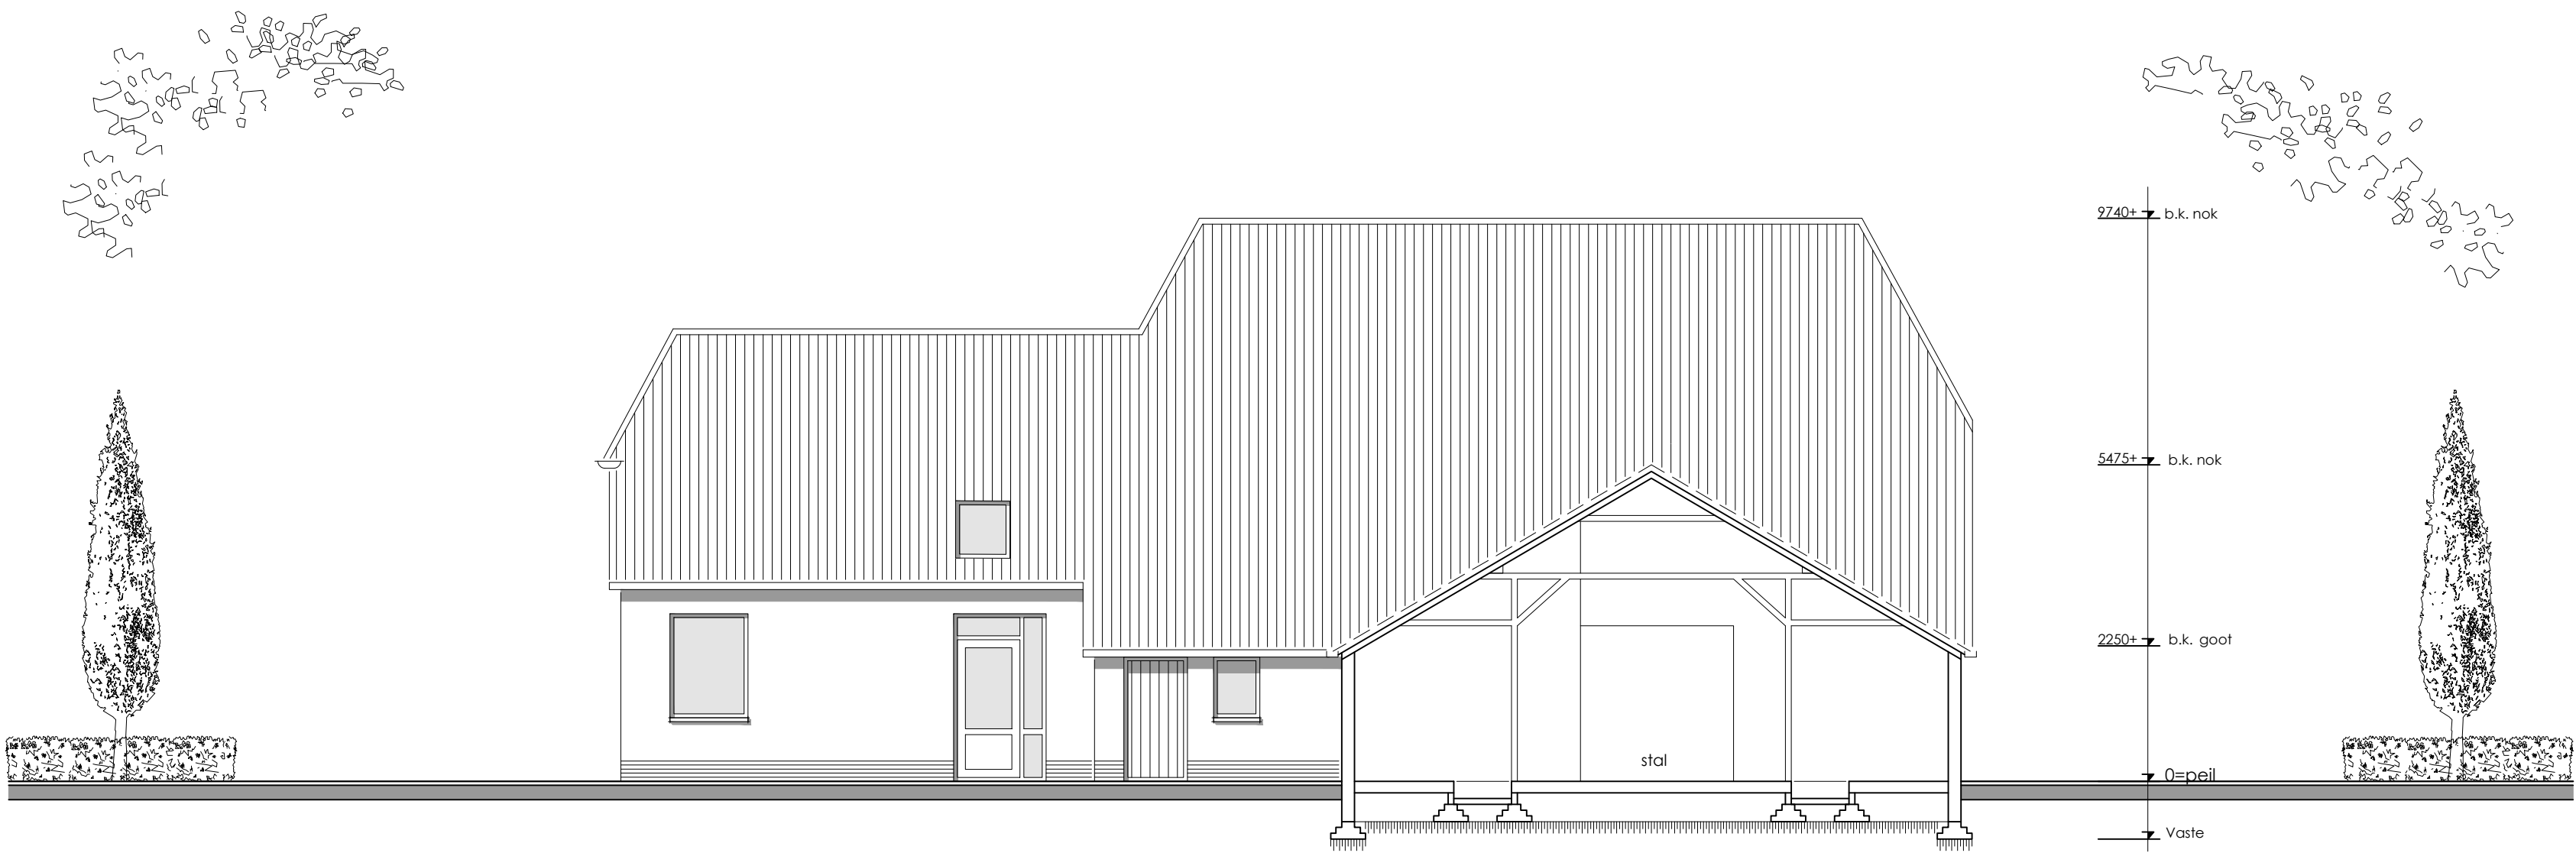

BESTAANDEDOORSNEDE

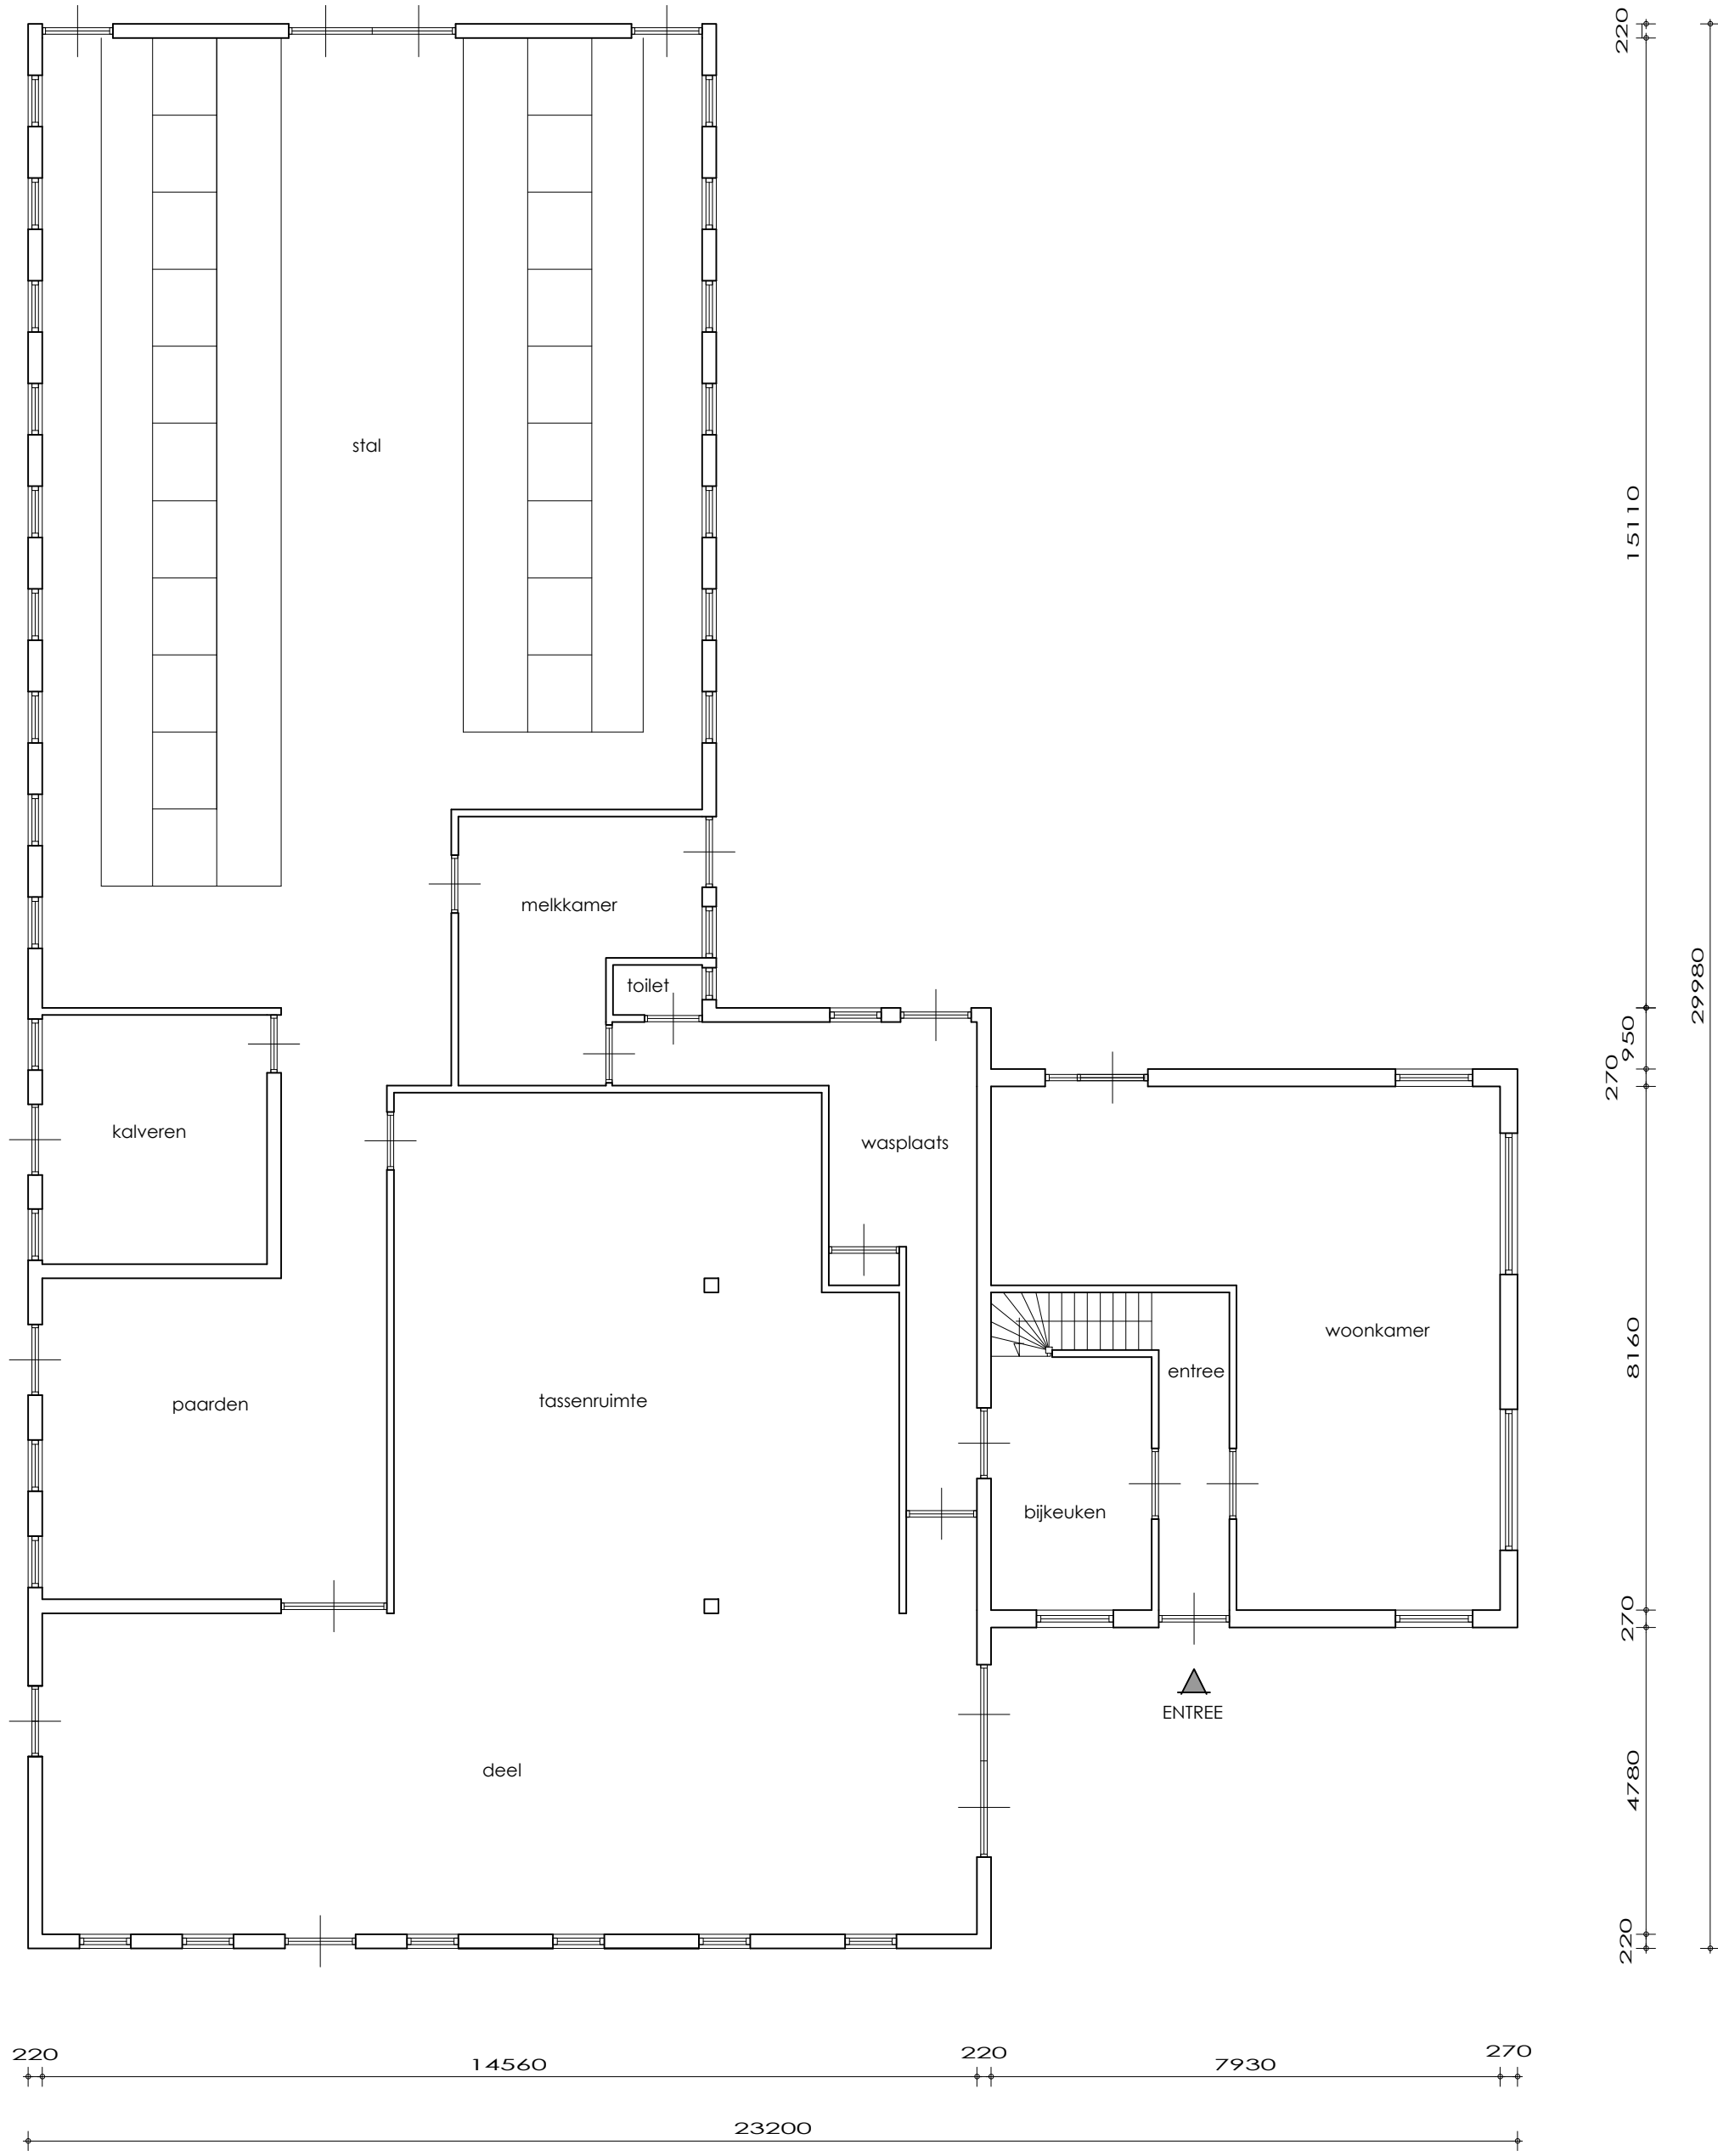

BESTAANDE BEGANE GROND


20202.H.01
OPDRACHTGEVER: Dhr. A. Knoeff
PROJECT: VERBOUW VRIJSTAANDE BOERDERIJ
ADRES: LHEEBROEK 36 7991 PM DWINGELOO
DATUM: 18-02-2021
SCHAAL 1:100

mail: info@burosmit.nl

HUIDIGE TOESTAND




Brunstingerstaat 4 9411 EK Beilen 06 - 15 42 49 07

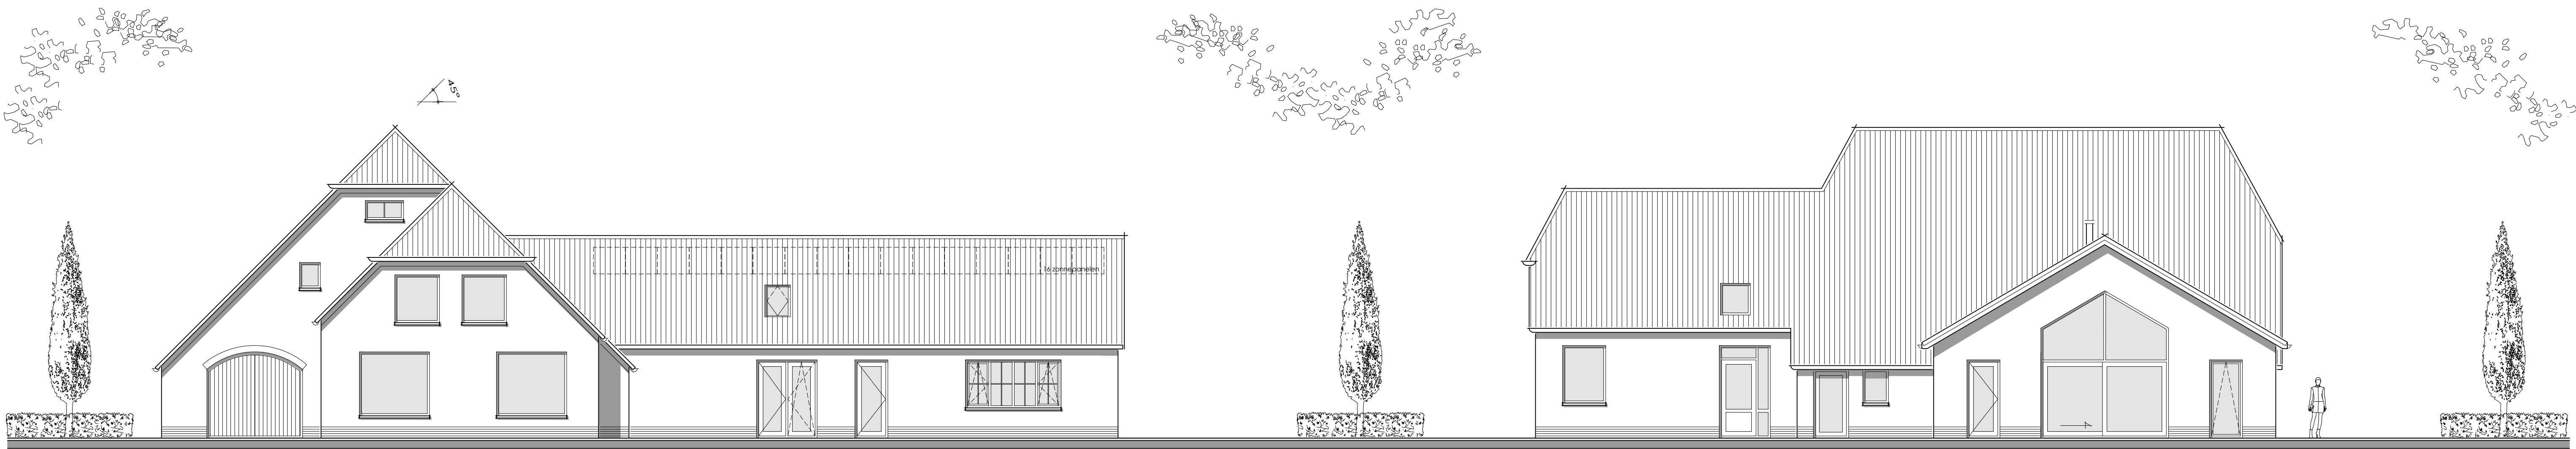


GEWIJZIGDE LINKER ZIJEVEL


GEWIJZIGDE ACHTERGEVEL

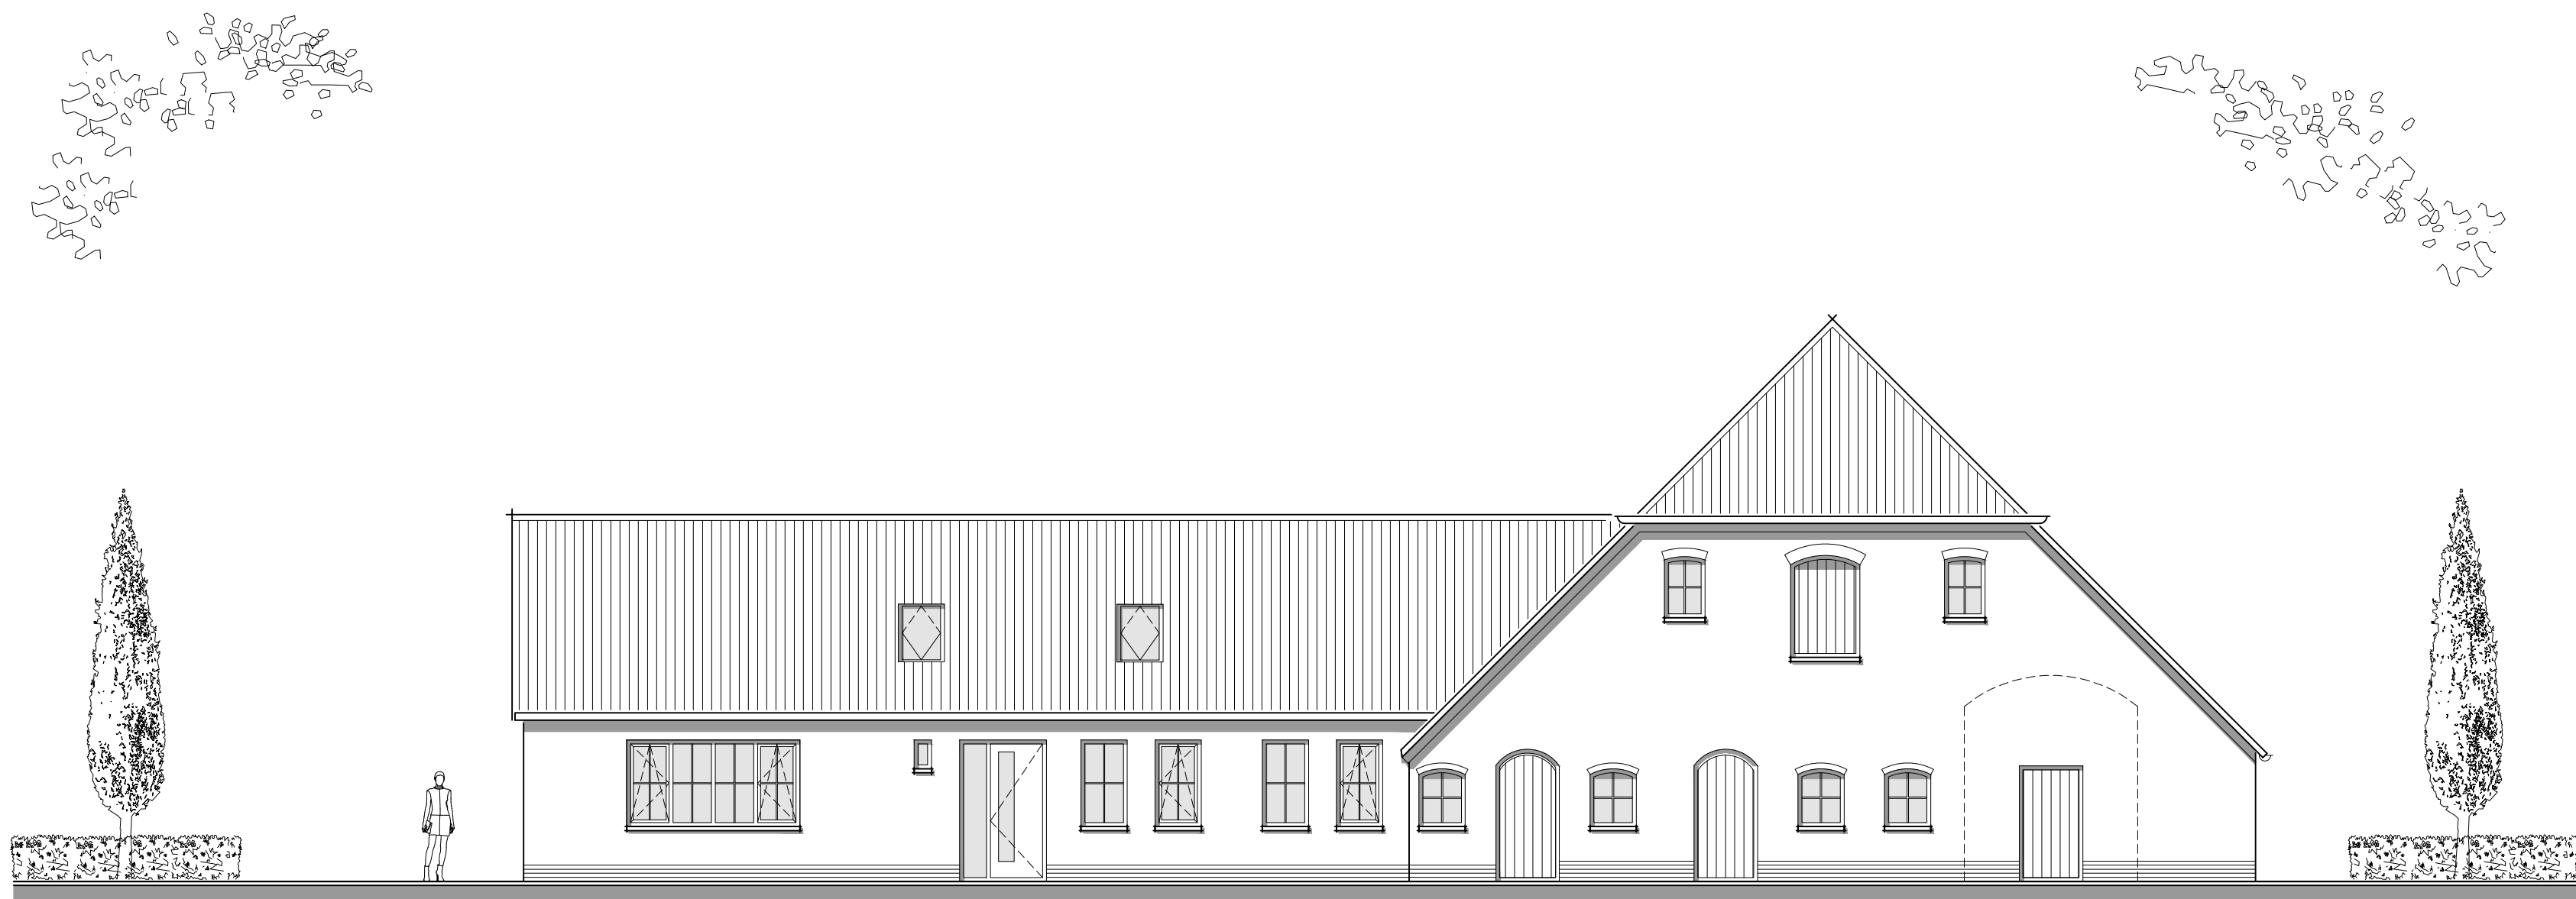

GEWIJZIGDE RECHTER ZIJEVEL

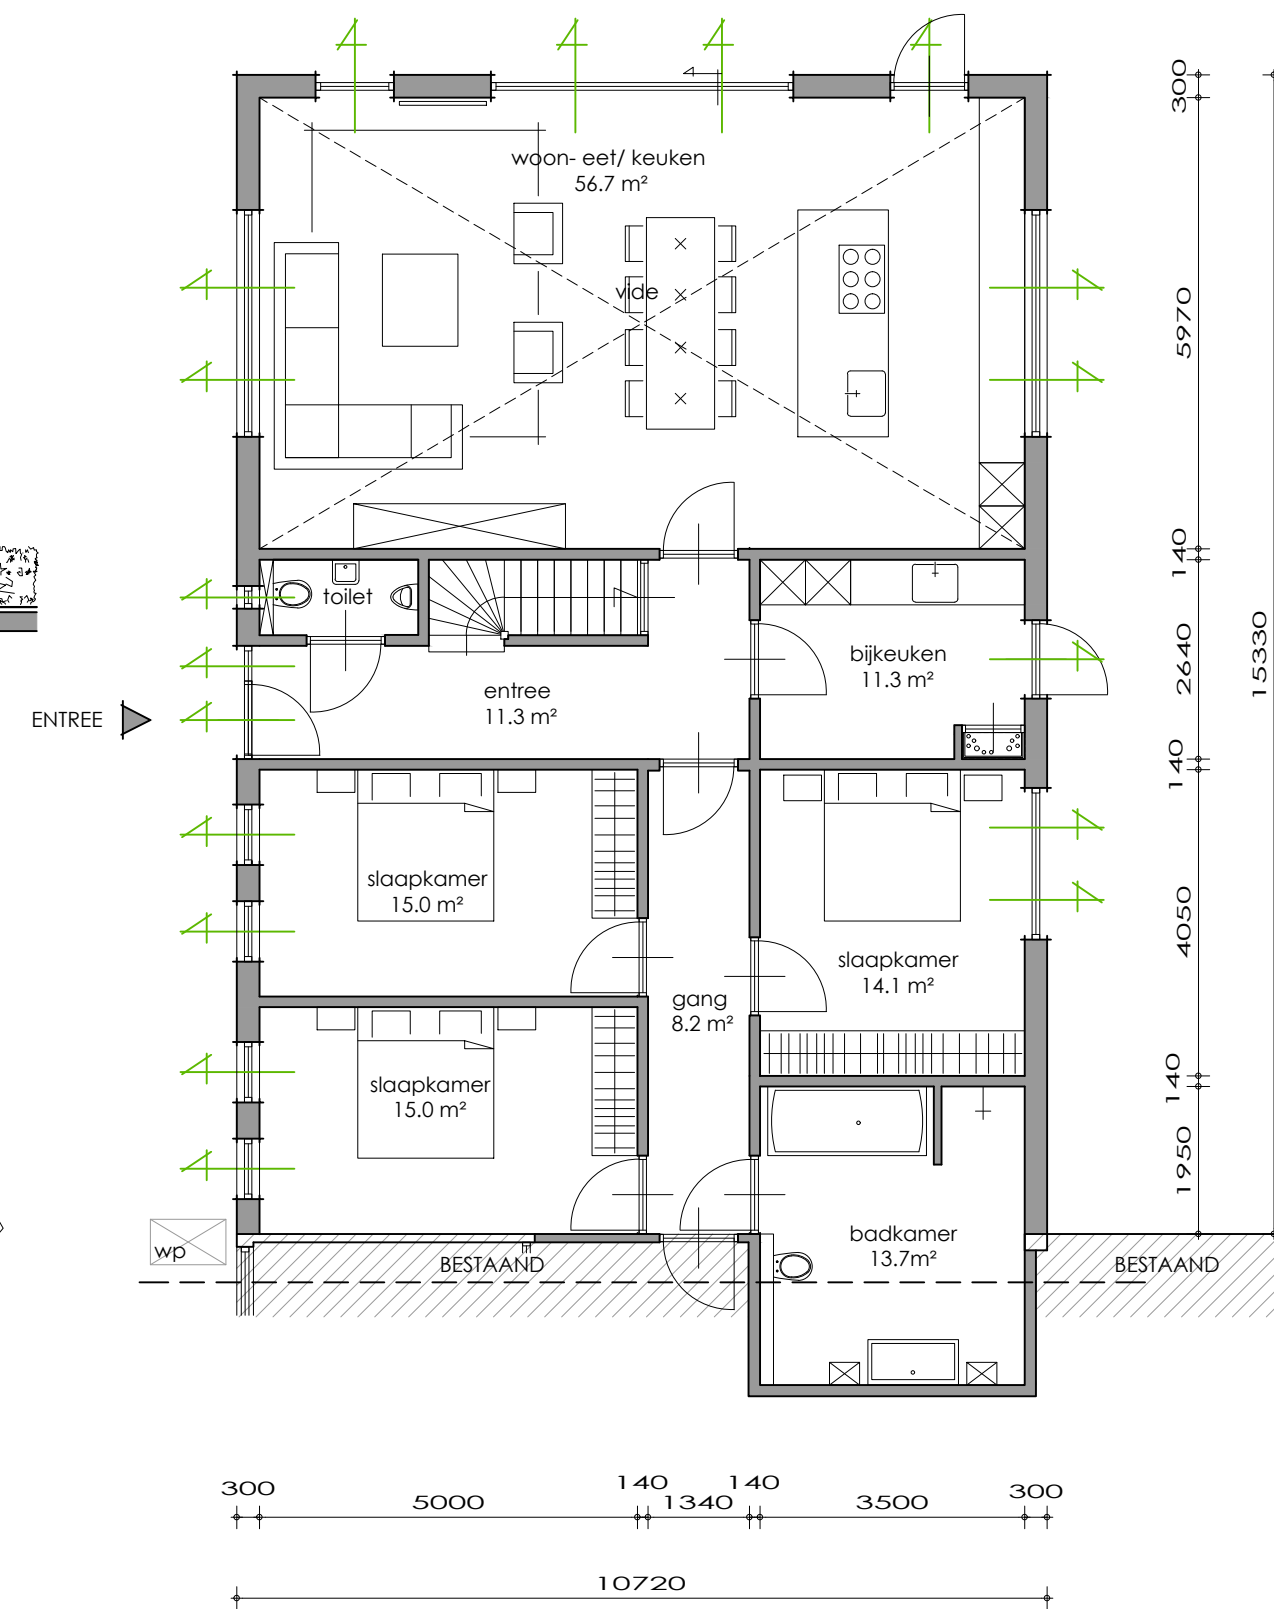


GEWIJZIGDE BEGANE GROND
(760 M³ excl. overkapping)

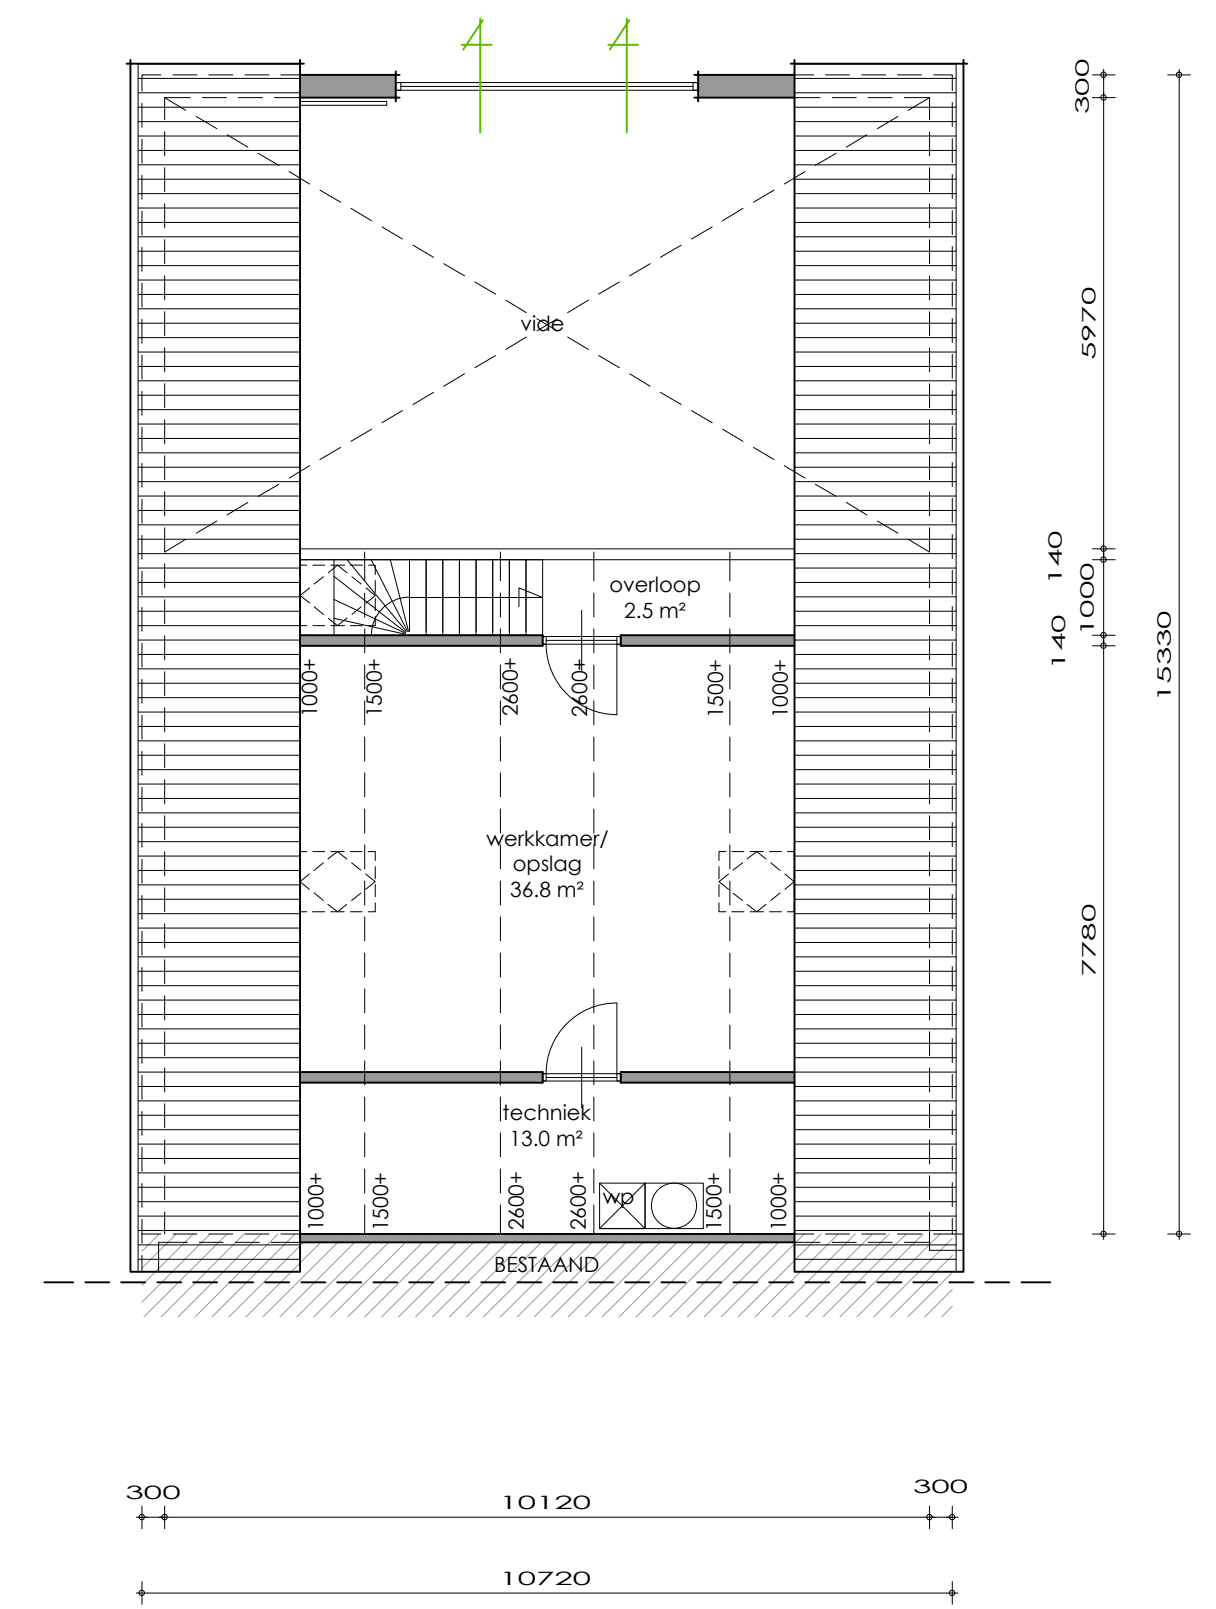

GEWIJZIGDE VERDIEPING

MATERIAAL EN KLEURGEBRUIK:

gevels	metselwerk	als bestaand
trasraam	cementplaat	als bestaand
dakbedekking	dakpannen	als bestaand
kozijnen	RAL 9005	als bestaand
draaiende delen	kunststof	als bestaand
garagedeur/voordeur	kunststof	als bestaand
dakgoten / boeideelen	hecht hout	als bestaand
hemelwaterafvoer	zink	als bestaand

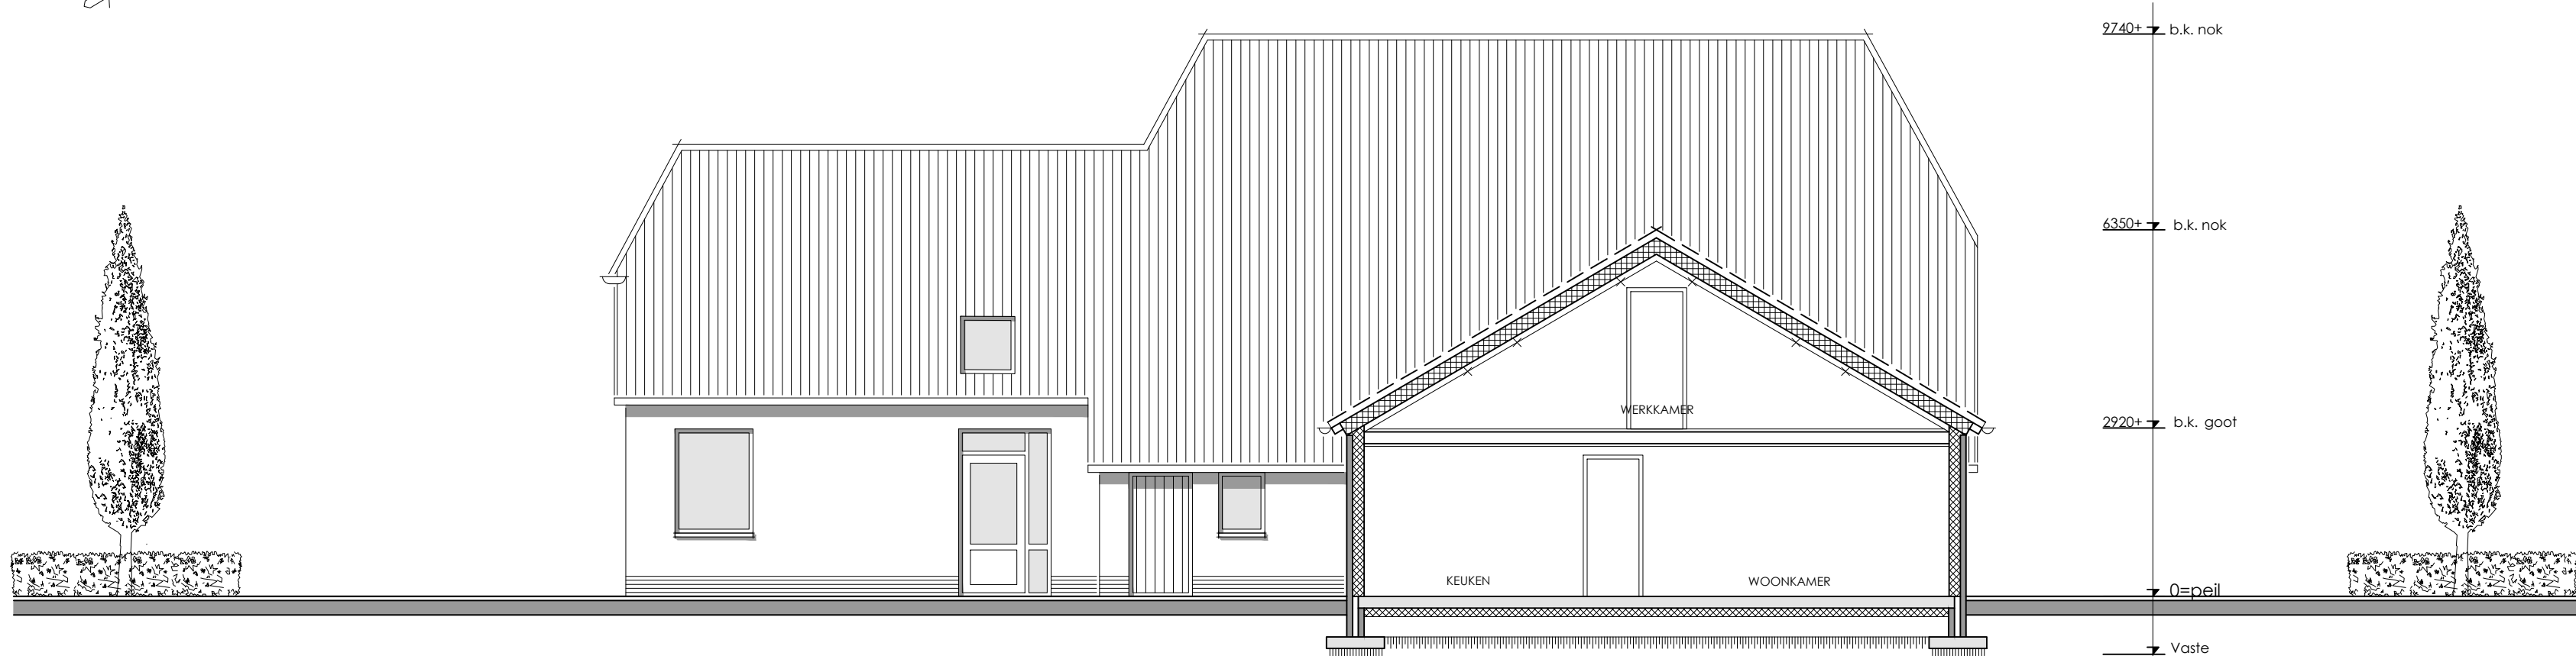

GEWIJZIGDE DOORSNEDE

20202.A.01

OPDRACHTGEVER: Fam. A. Knoeff

PROJECT: VERBOUW VRIJSTAANDE BOERDERIJ

ADRES: LHEEBROEK 36 7991 PM DWINGELOO

DATUM: 28-10-2021

SCHAAL 1:100

AANVRAAG OMGEVINGSVERGUNNING

BURO SMIT BOUWKUNDIG
ONTWERP
ADVIES

mail: info@burosmit.nl

Brunstingerstaat 4 9411 EK Beilen 06 - 15 42 49 07

A1 (594 - 841)