

LEGENDA

algemeen

plangrens

entree

water en groen

water - bestaand

water - nieuw

bomen - bestaand

fruitbomen - bestaand

besnoei - nieuw

overstroom - verhard

fruitbomen - nieuw

bouten met geschied. kleur wit

heesters - nieuw

gras - laag

gras - hoog

varie planten

gras - talud

haag - bestaand

haag - nieuw

verharding

betondriev - heugdrak

beton - licht grijs, gekleurd

beton - middel grijs, grijs gekleurd

dilatatievoeg - open voeg 10mm breed

beton - schuivels tegels 60x60cm

halfverharding - parkeren

bebouwing

bebouwing bestaand

kunstwerk

terreinsituatie

stalen leuningen, type Square endel, Grijzen o.g.

geopaceroest in RAL 7002

lichtmet - 4m hoog

geopaceroest in RAL 7005

informatie bord

oym

vlaggenmast

constructief


dak

afwatering

kolle - t.b.v drainage

moegst - betondriev - heugdrak

drainagebus

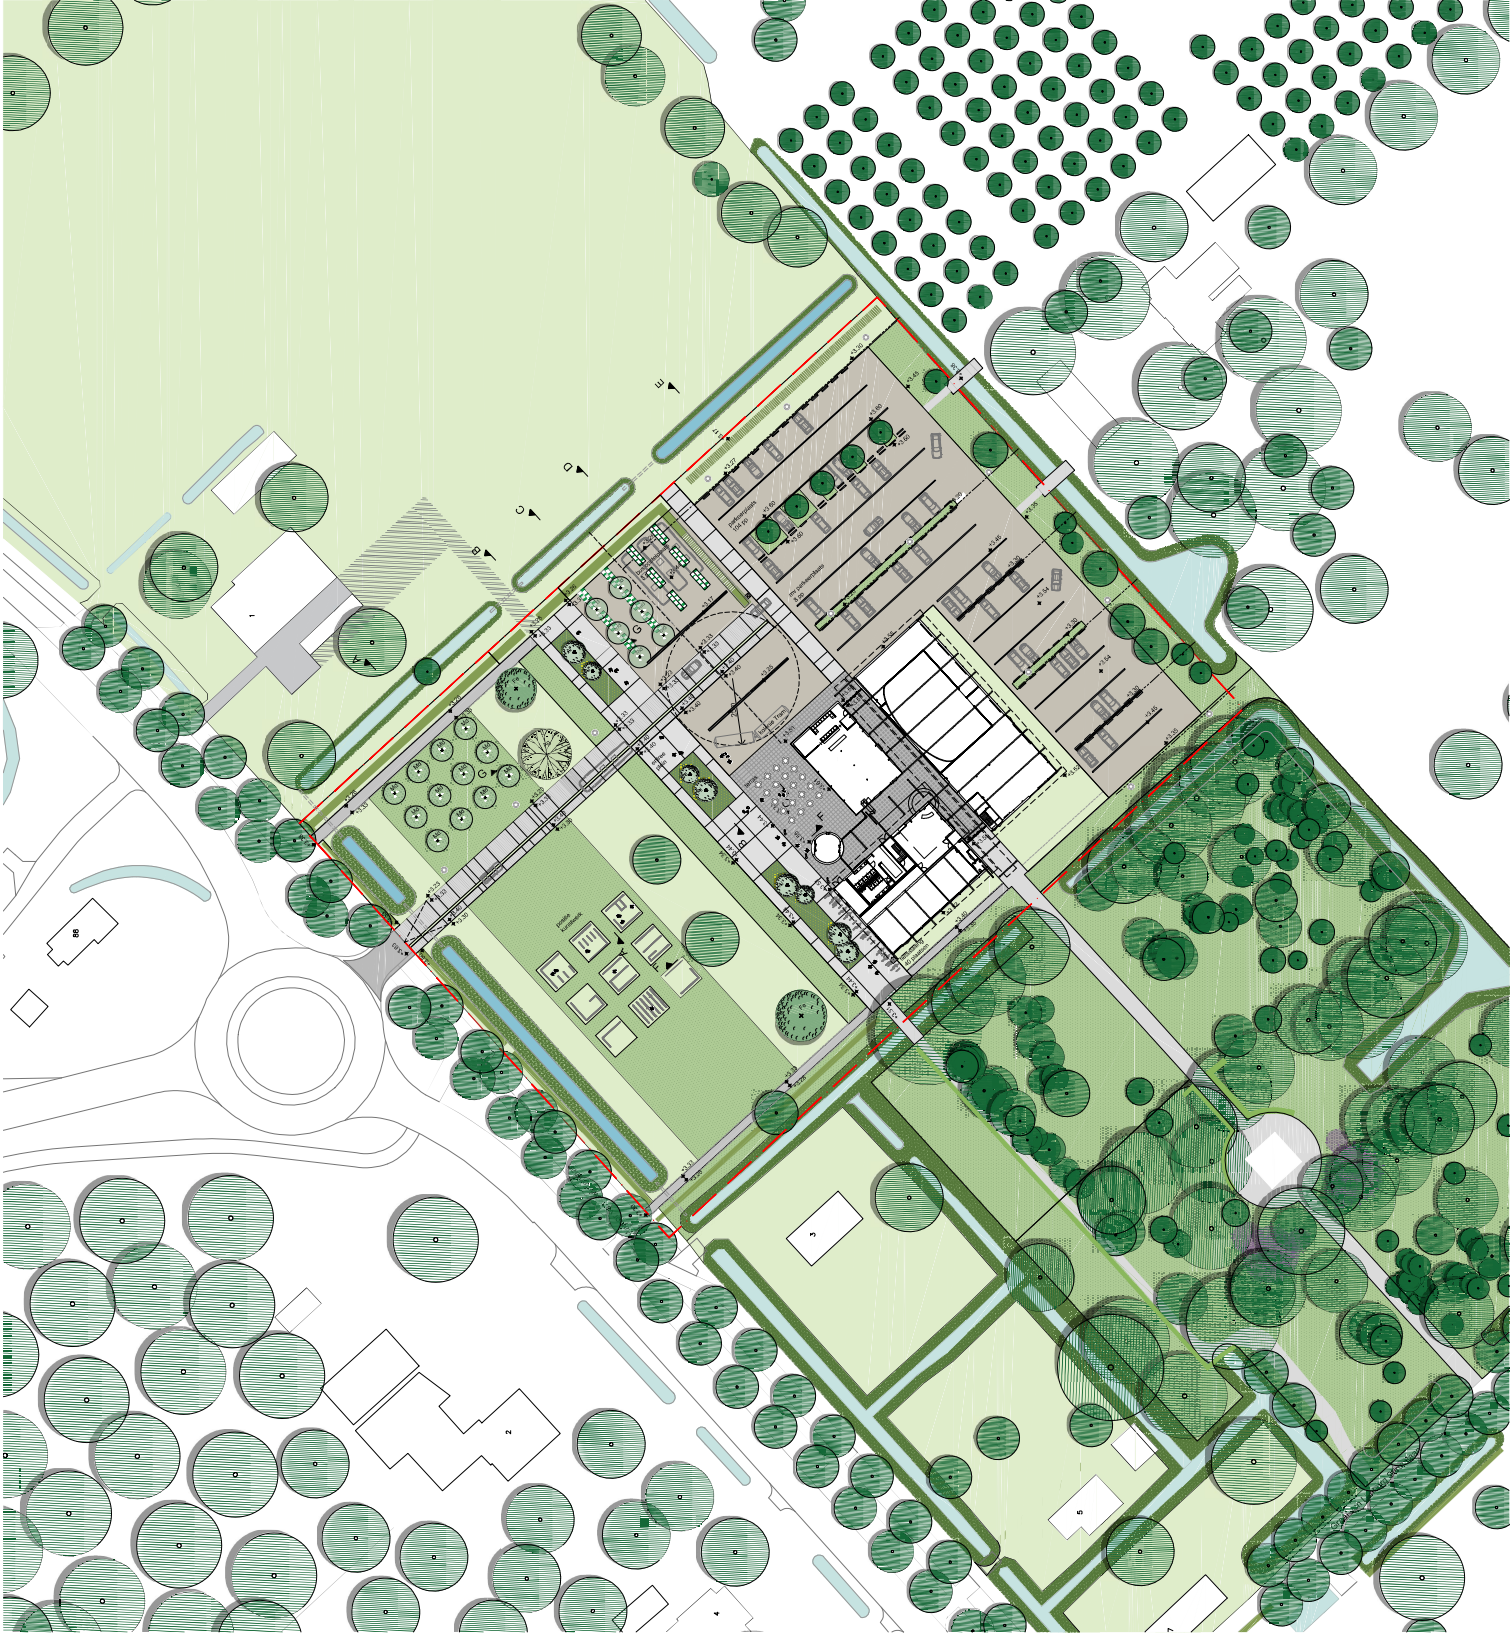

Museum De Proefkolonie

Plankaart

proefnummer

1280.02

tekeningnummer

PLN002-001

type

DO

datum

28-10-2021

status

CONCEPT

formaat

A1

versie

1.500

blad

010

KARRES
BRANDS

Karres en Brands
Museumstraat 21
1233 RB Harensum

info@karresenbrands.nl
+31 (0) 36 64 22 962